


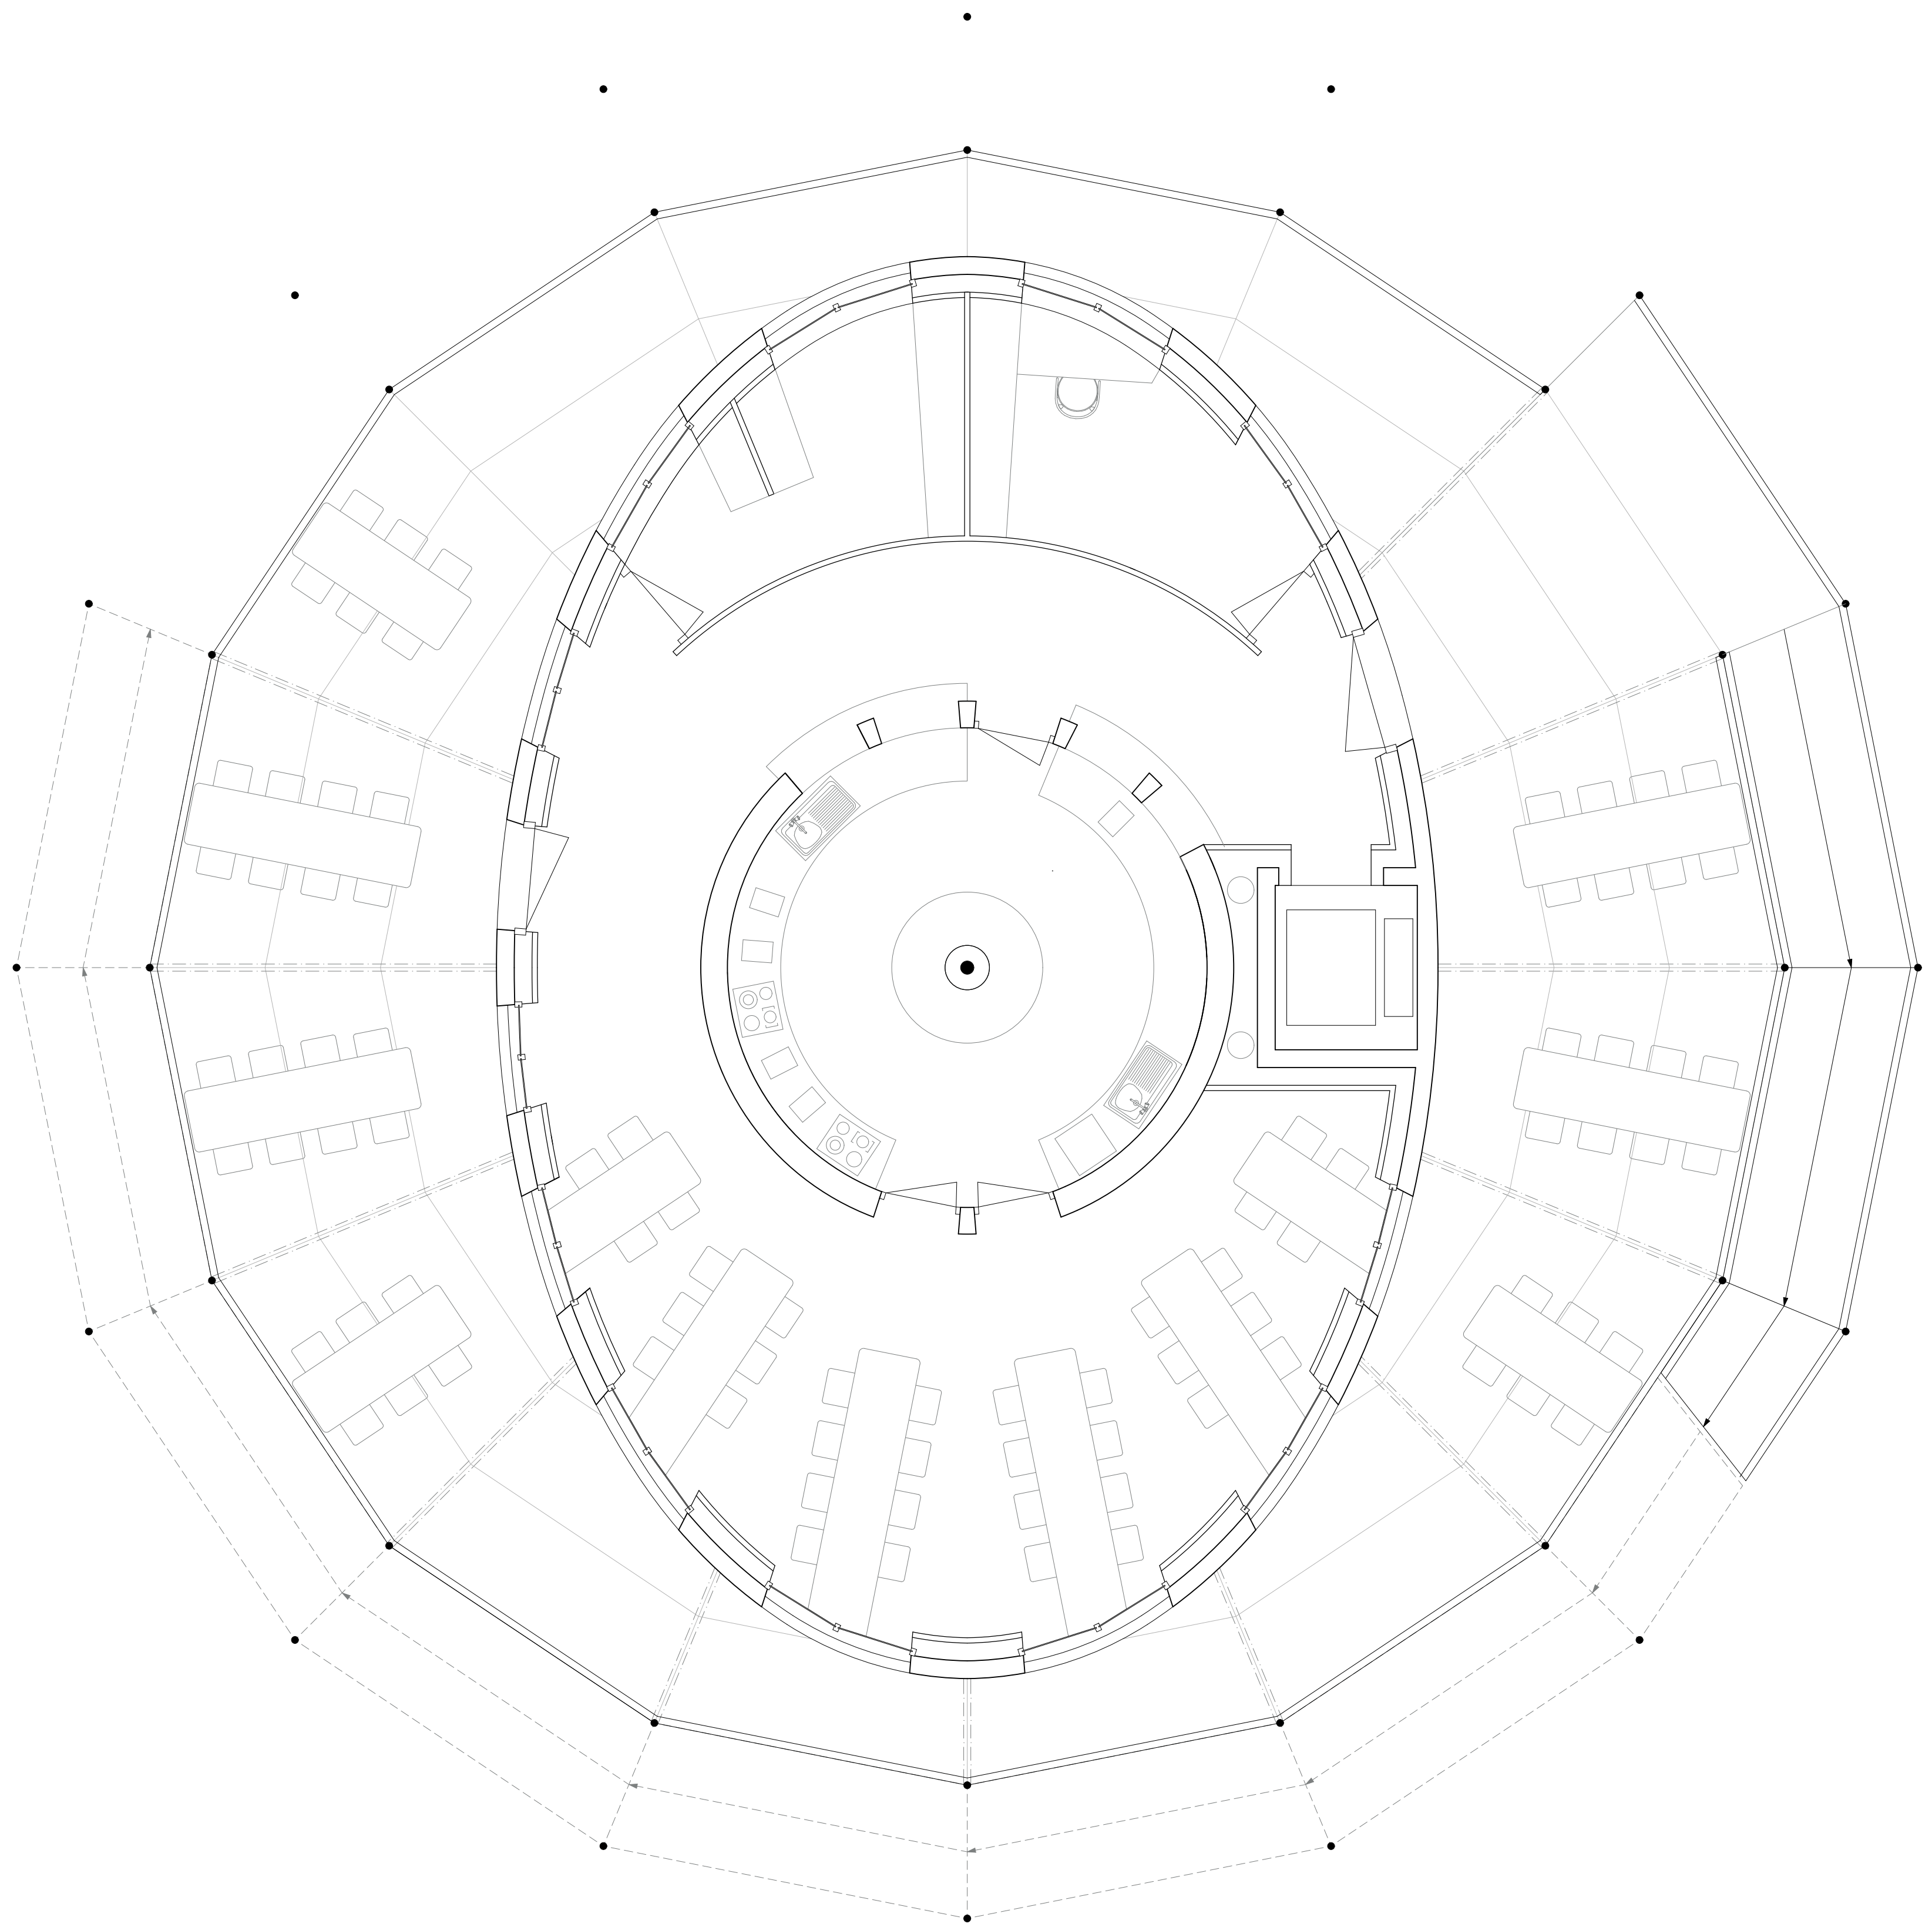

2. Obergeschoss 1:50