


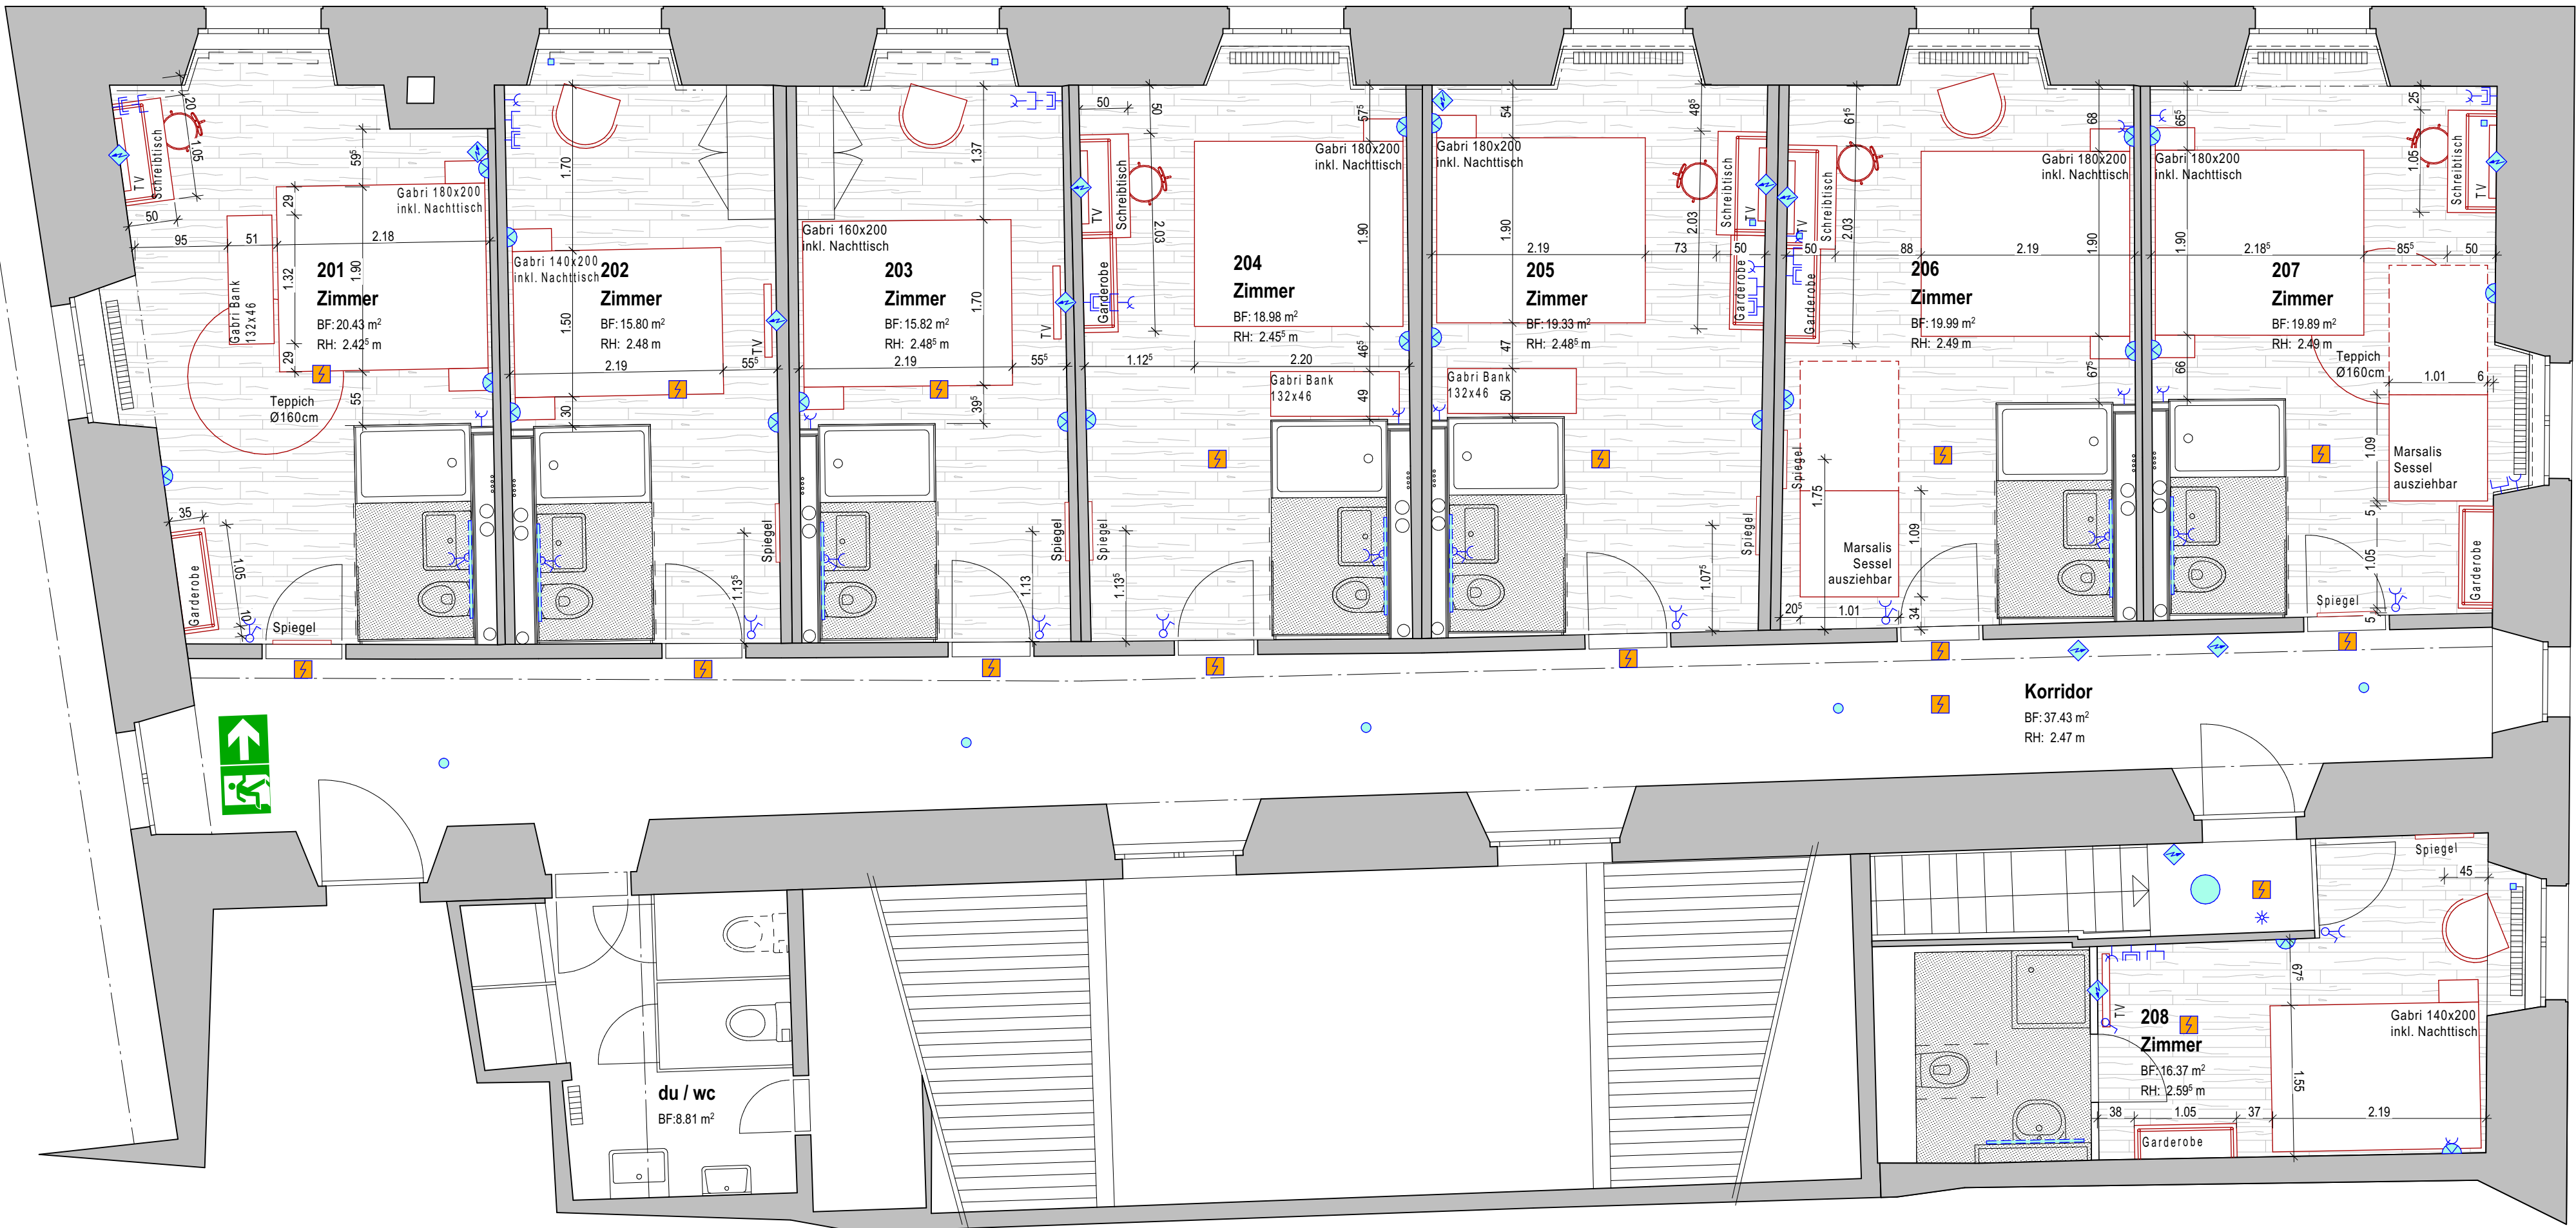

Legende Elektro

- Schalter
- Schalter mit Steckdose
- Steckdose
- Mehrfachsteckdose (z.B. 3)
- TV - Anschluss
- TEL Anschluss
- Brandmelder
- Stromanschlussdose Leer
- Deckenanschluss/Spot Aufbau
- Bewegungsmelder
- Deckenleuchte Aufbau
- Wandleuchte Aufbau

Bestehend
Abbruch
Neu
Erdreich

A01 Hotel an der Aare
Adresse Oberer Winkel 2, 4500 Solothurn
Bauherr Hotel an der Aare, Berntorstrasse 2, 4500 Solothurn

2.OG Möblierung

Plannr. A01_IA21 Status Vorprojekt Format A2
Datum 05.09.2023 Mst. 1:50 Gez. ss

Rev.	Datum	Änderung	Gez.
01	20.11.23	Plankopf / Möblierung / Beleuchtung	ss
02	14.12.23	Grösse Schlafsessel anpassen	ss