


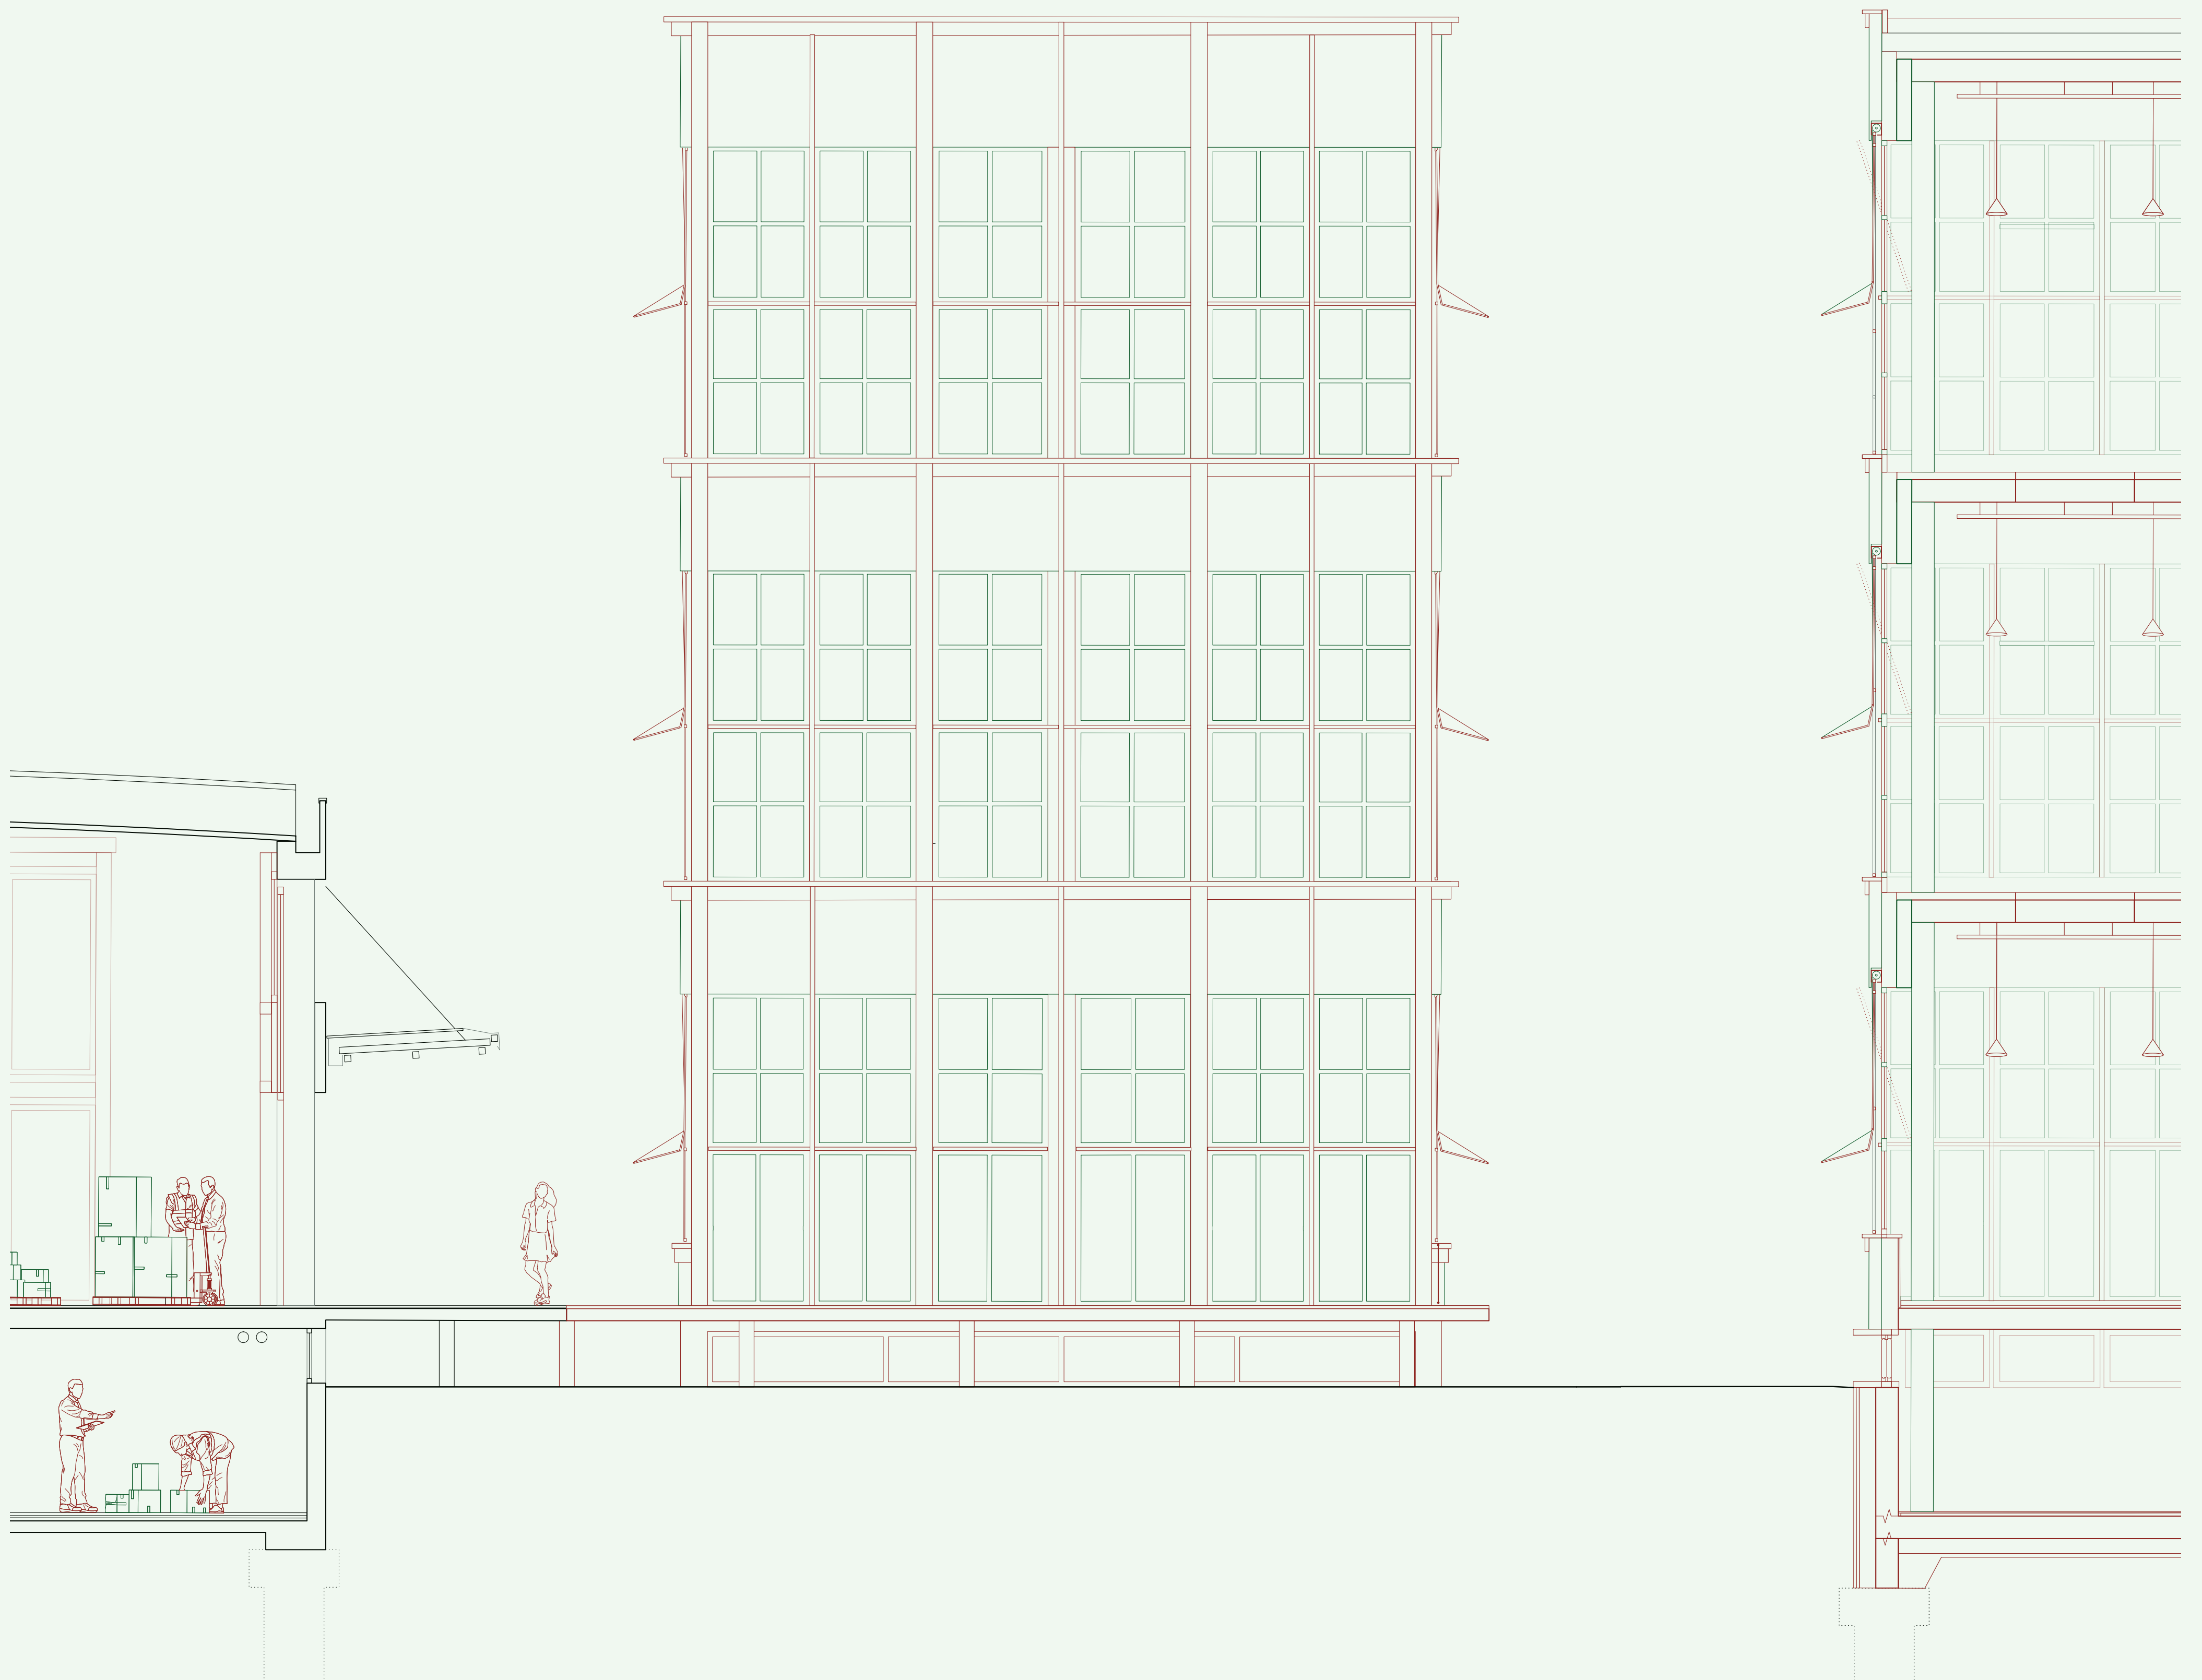

Fünf
0 0.5 1 2.5 m

QUINTETTE
Eine hybride Struktur für das zirkuläre Bauen

Schlusskritik 18.01.2022
stud. Adrian Kiesel