


Parzellengrenze

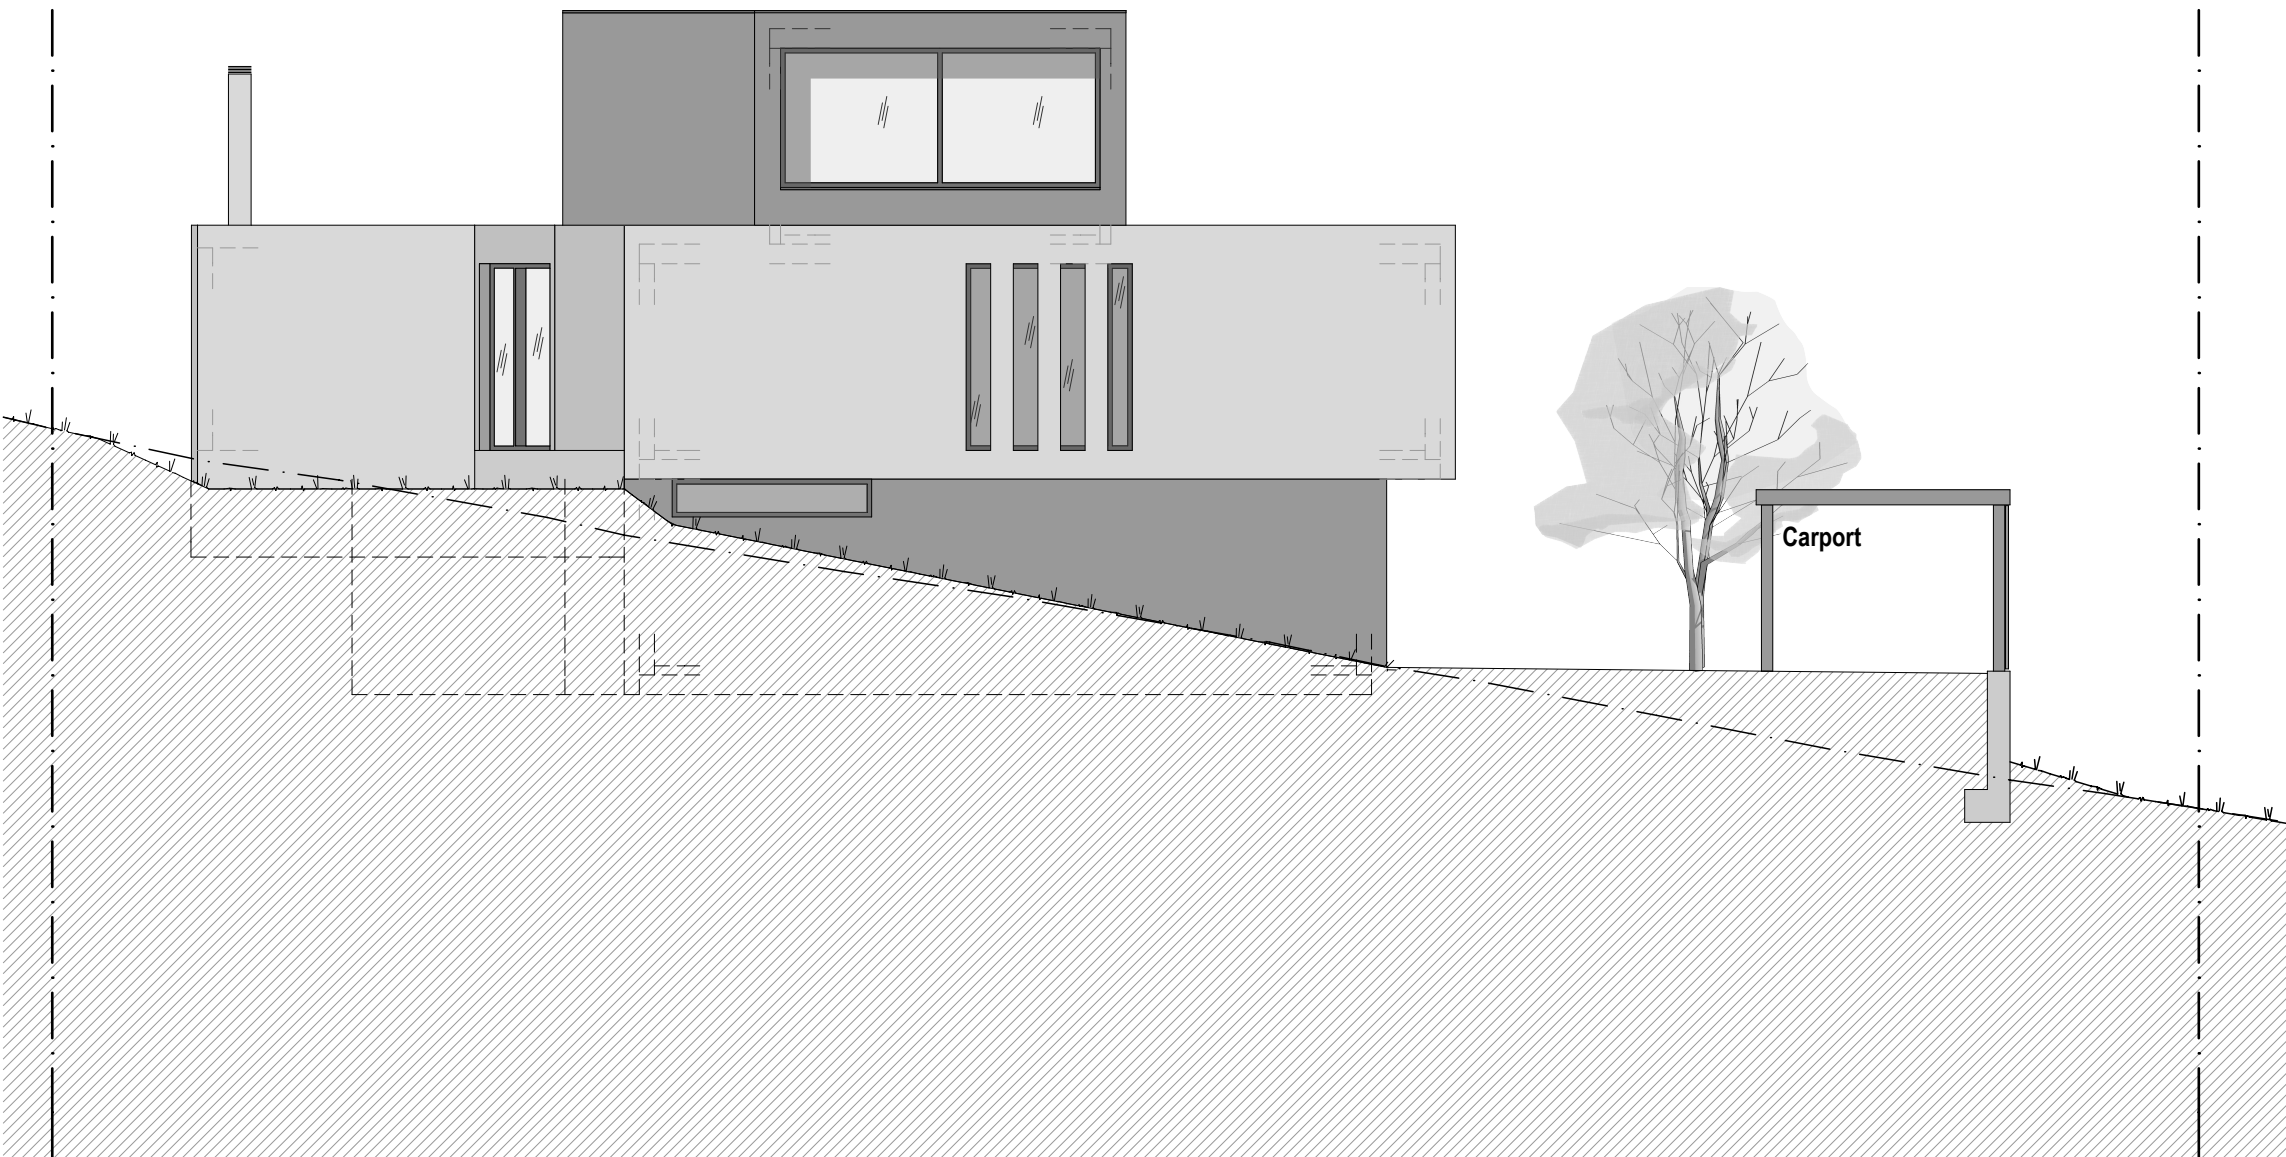

Parzellengrenze