




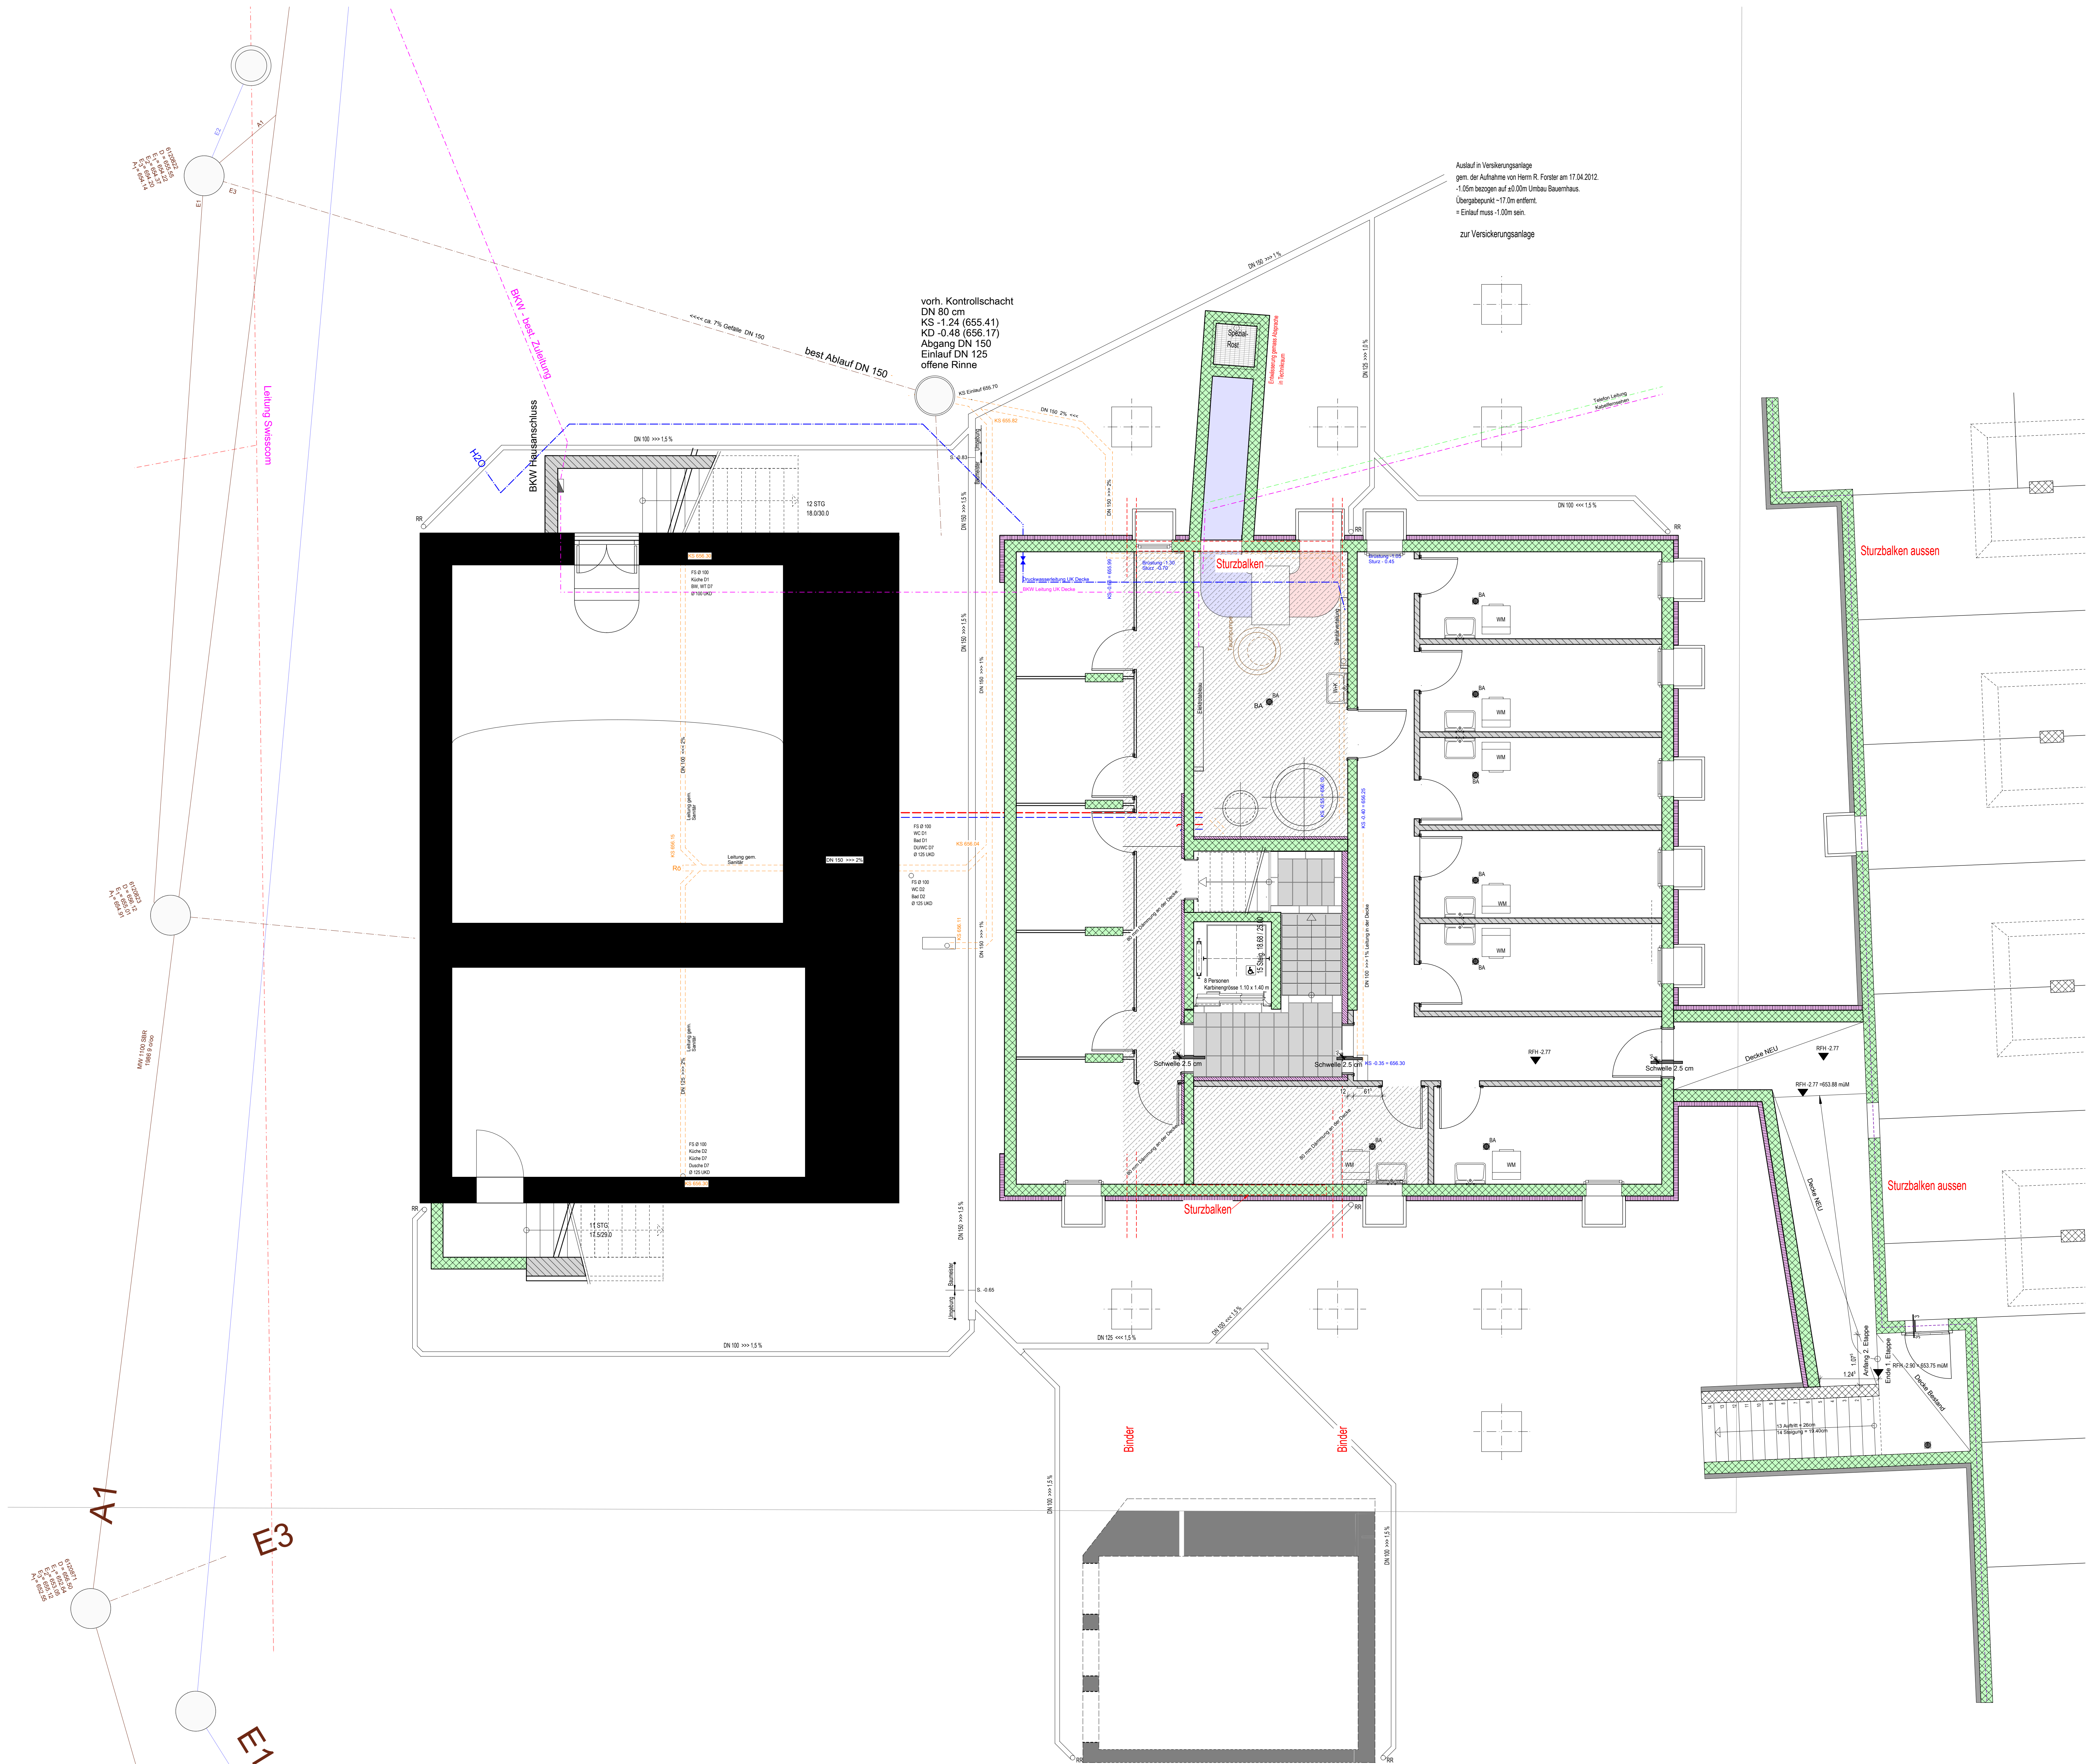

POS.	ÄNDERUNGEN
1.	Aufzugschachtbreite, Treppenhausebreite, Dämmung
2.	Wärmepumpe versetzt, Lichtschächte, Pumpenschacht, Grundleitungen geändert
3.	Grundleitungen/Schwellen/Kellerfenster/Abluftschacht
4.	Türsturzhöhen, Deckendämmung
5.	Schnitt B-B durch Schacht Wärmepumpe
6.	Fenster auf Beton angeschlagen
7.	Leitung angepasst

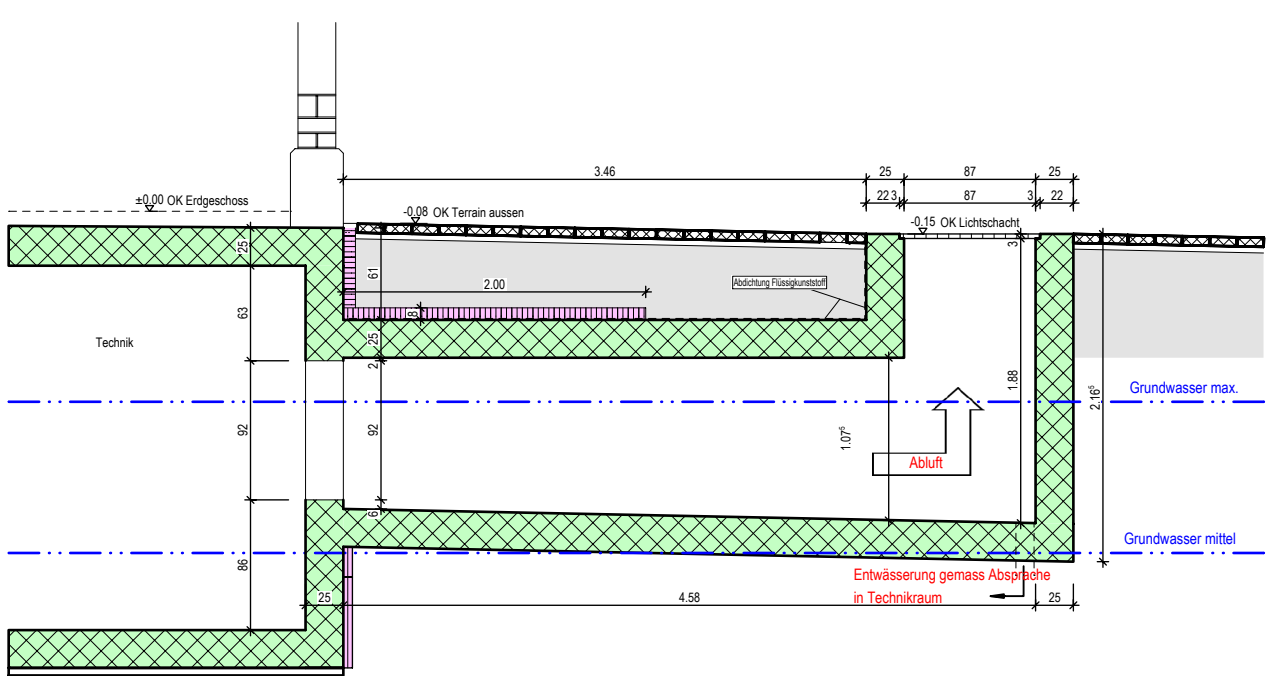

Schnitt B-B durch Schacht Wärmepumpe

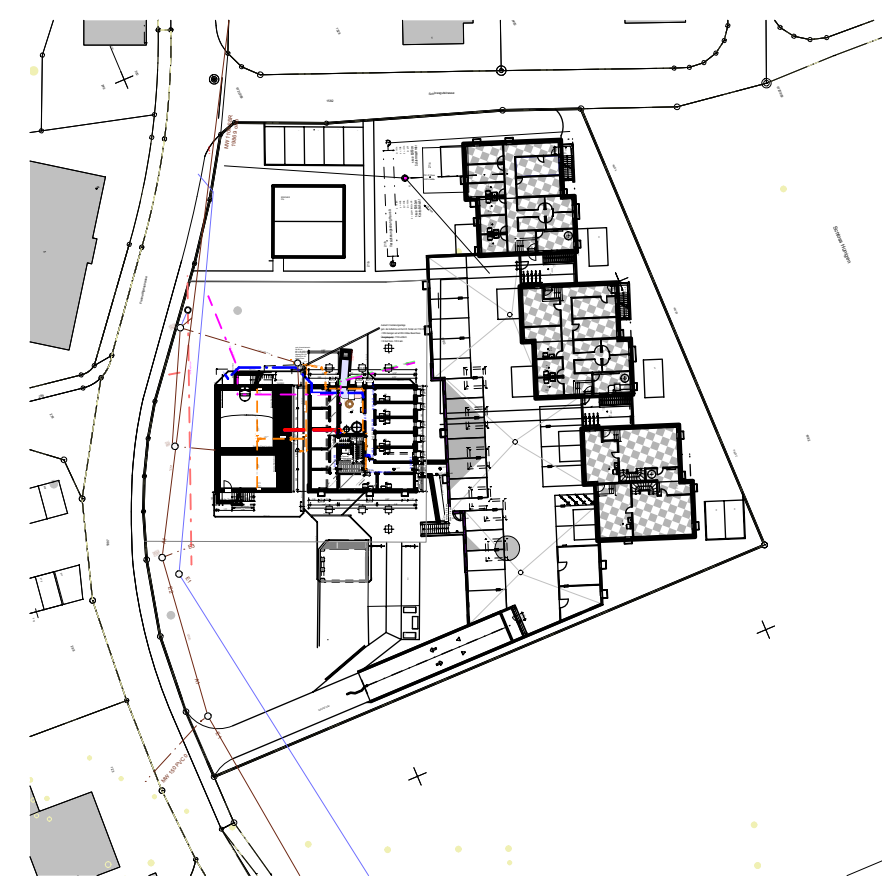

LEGENDE:

- KANALISATION IN BODENPLATTE
 - KANALISATION HOCHLIEGENDE
 - SAUBERWASSER
 - DRUCKWASSER MIT SCHIEBER
 - STARKSTROM BKW
 - FERNSCHWANTENNE
 - TELEFON SWISSCOM
- B. BODEN
W. WAND
D. DECKE
- ST. STURZ
BR. BRÜSTUNG
SW. SCHWELLE
- R. ROH
F. FERTIG
RLM. RAHMENLICHTMASS
- ROL. ROLLADEN
K. KURBEL
DK. DREHKIPP
- FESTV. FESTVERGLAST
ERSTÖFFNEND
ZWEITÖFFNEND
- BETON
KALKSANDSTEIN
BACKSTEIN
BACKSTEIN CALMO
WÄRMEDÄMMUNG
HOLZ
LEICHTBAUWAND 2x BEPLANKT

OK. FIXPUNKT 12 03 69	654.75 m.ü.M.
OK. FERTIG BODEN EG HAUS A	± 0.00 = 657.00 m.ü.M.
OK. FERTIG BODEN EG HAUS B	± 0.00 = 657.00 m.ü.M.
OK. FERTIG BODEN EG HAUS C	± 0.00 = 657.00 m.ü.M.
OK. FERTIG BODEN EG HAUS D	± 0.00 = 656.65 m.ü.M.

UNTERGESCHOSS: KALKSANDSTEINMAUERWERK MIT HOCHWERTIGEM MÖRTEL AUSFÜHREN (KN HC)

DECKENGLEITLAGER:	KN-MAUERWERK SICHTBAR:	2 LAGEN PE-FOLIE
	BN-MAUERWERK VERPUTZT:	2 LAGEN PE-FOLIE AUF ZEMENTGLATTSCHICH
	BN-MAUERWERK NACHTRÄGLICH:	1 cm POLYSTYROL

MAUERAUFLAGER: MAUERAUFLAGER SIND SAUBER MIT DACHPAPPE V 60 VON DER BETONDECKE ZU TRENNEN.

SCHNITT A-A. SIEHE PLAN NR. 292.2/1110

BEI MATERIALÜBERGÄNGEN SIND NETZEINLAGEN ZU PRÜFEN UND MIT DER BAUL. ABZUSPRECHEN.

FENSTERHÖHEN AB OK. ROHER BRÜSTUNG BIS UK. ROHER STURZ. TÜRHÖHEN AB OK. FERTIGER SCHWELLE BZW. AB OK. HÖHEREM FERTIGEN BODEN BIS UK. ROHER STURZ.

ALLE MASSE SIND ROHMASSE. FERTIGMASSE SIND BESONDERS VERMERKT. SÄMTLICHE MASSE SIND ZU KONTROLLIEREN BZW. AM BAU ZU NEHMEN. UNSTIMMIGKEITEN SIND DER BAULEITUNG SOFORT ZU MELDEN.

ALLE RECHTE VORBEHALTEN. NACHDRUCK, FOTOGRAFISCHE U. ANDERE Vervielfältigungen, Mikrofilme, Übersetzungen, Verwendung auf Bildschirm und Datenträgern sind, auch auszugsweise, nur mit ausdrücklicher schriftlicher Genehmigung der: BEE GENERALUNTERNEHMUNG AG IN 3510 KONOLFINGEN GESTATTET.



BEE GENERALUNTERNEHMUNG AG	EMMENTALSTRASSE 11	3510 KONOLFINGEN	NR. 292.2/1100
ÜBERBAUUNG	SCHLOSSGUT	3510 KONOLFINGEN	MST.: 1:50
Untergeschoss			DAT.: 21.10.2011
BEE GENERALUNTERNEHMUNG AG			GEZ.: fw
www.bee-gu.ch			KONT.: .
info@bee-gu.ch			GEPR.: .
TEL. 031 / 790 23 23			P.GR.: 60.105
FAX. 031 / 790 23 20			TB.: .