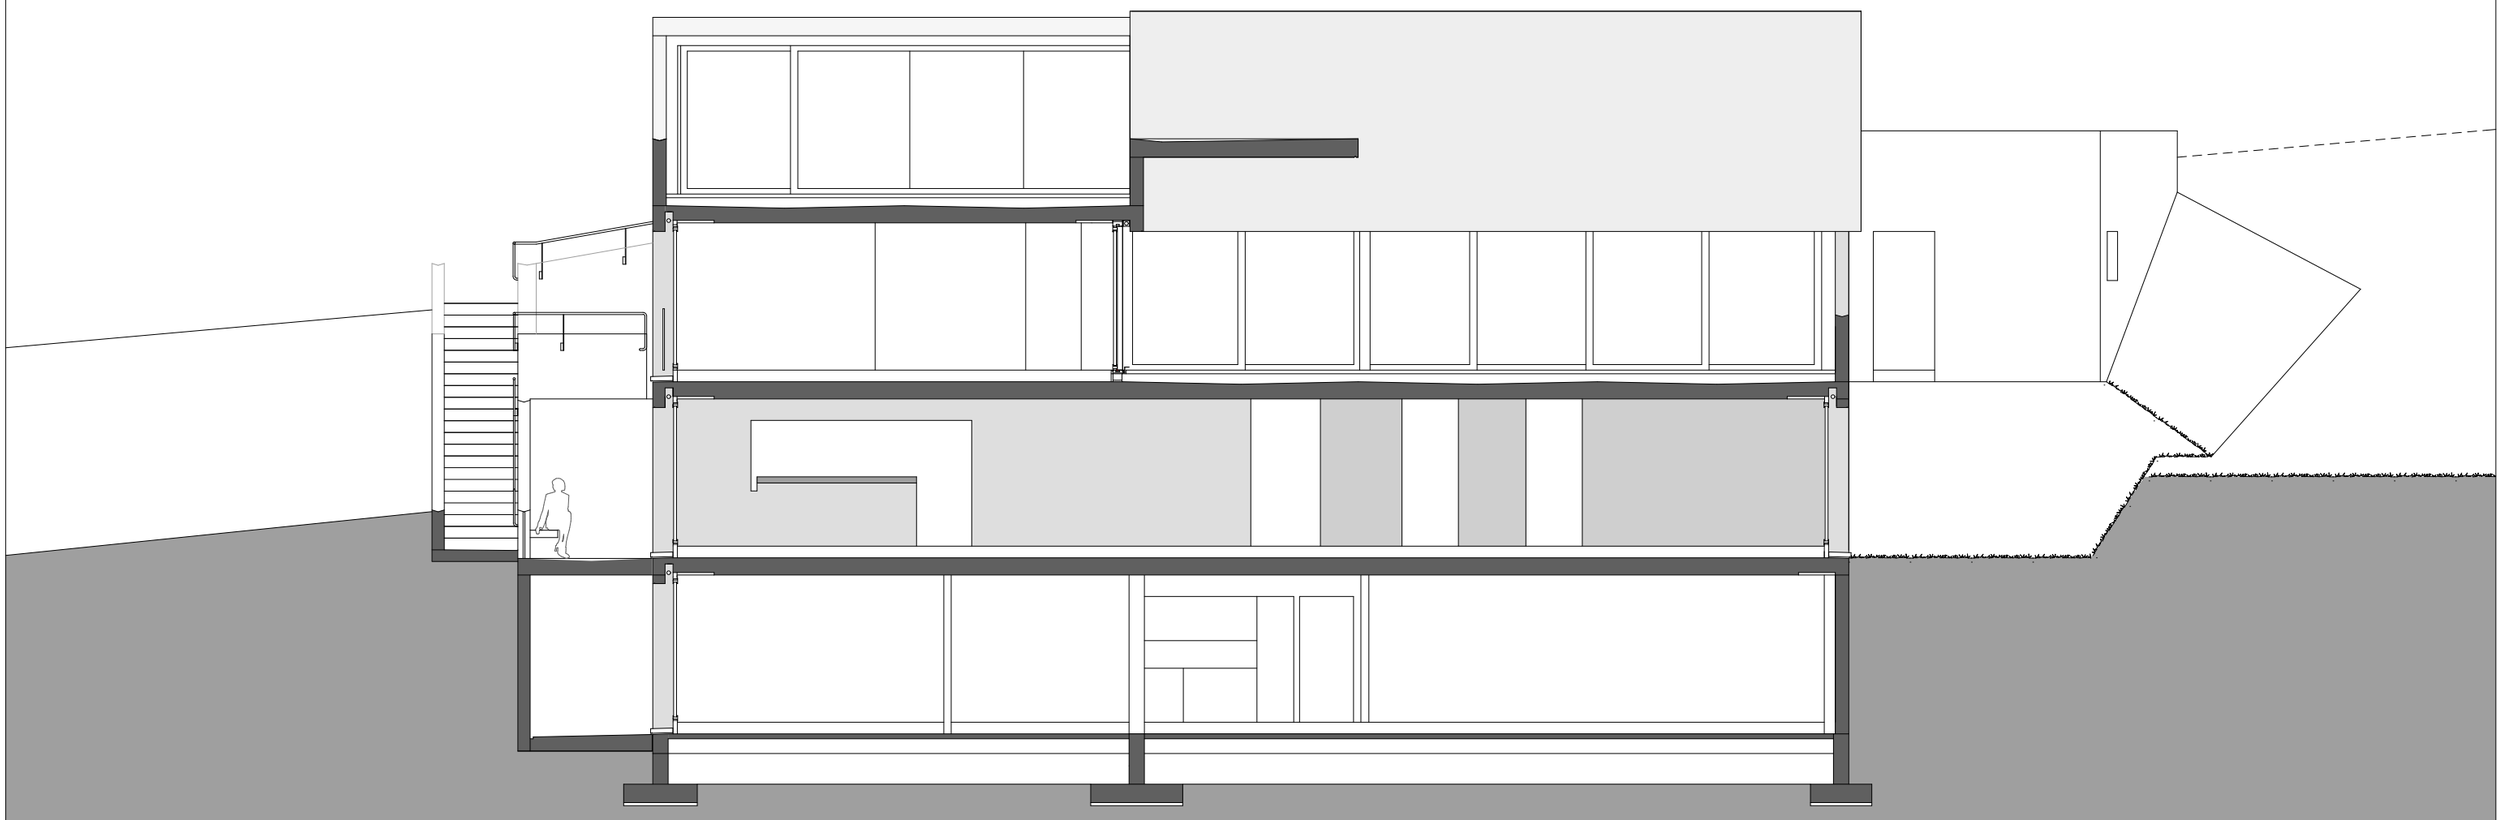

RESIDENZA ARBOSTORA LUGANO-CARABBIA

Sezione longitudinale

1 5