


GRABER PULVER

Graber Pulver Architekt:innen AG / ETH BSA SIA / Sihlquai 75, 8005 Zürich /
Gasstrasse 4, 3005 Bern / www.graberpulver.ch / arch@graberpulver.ch

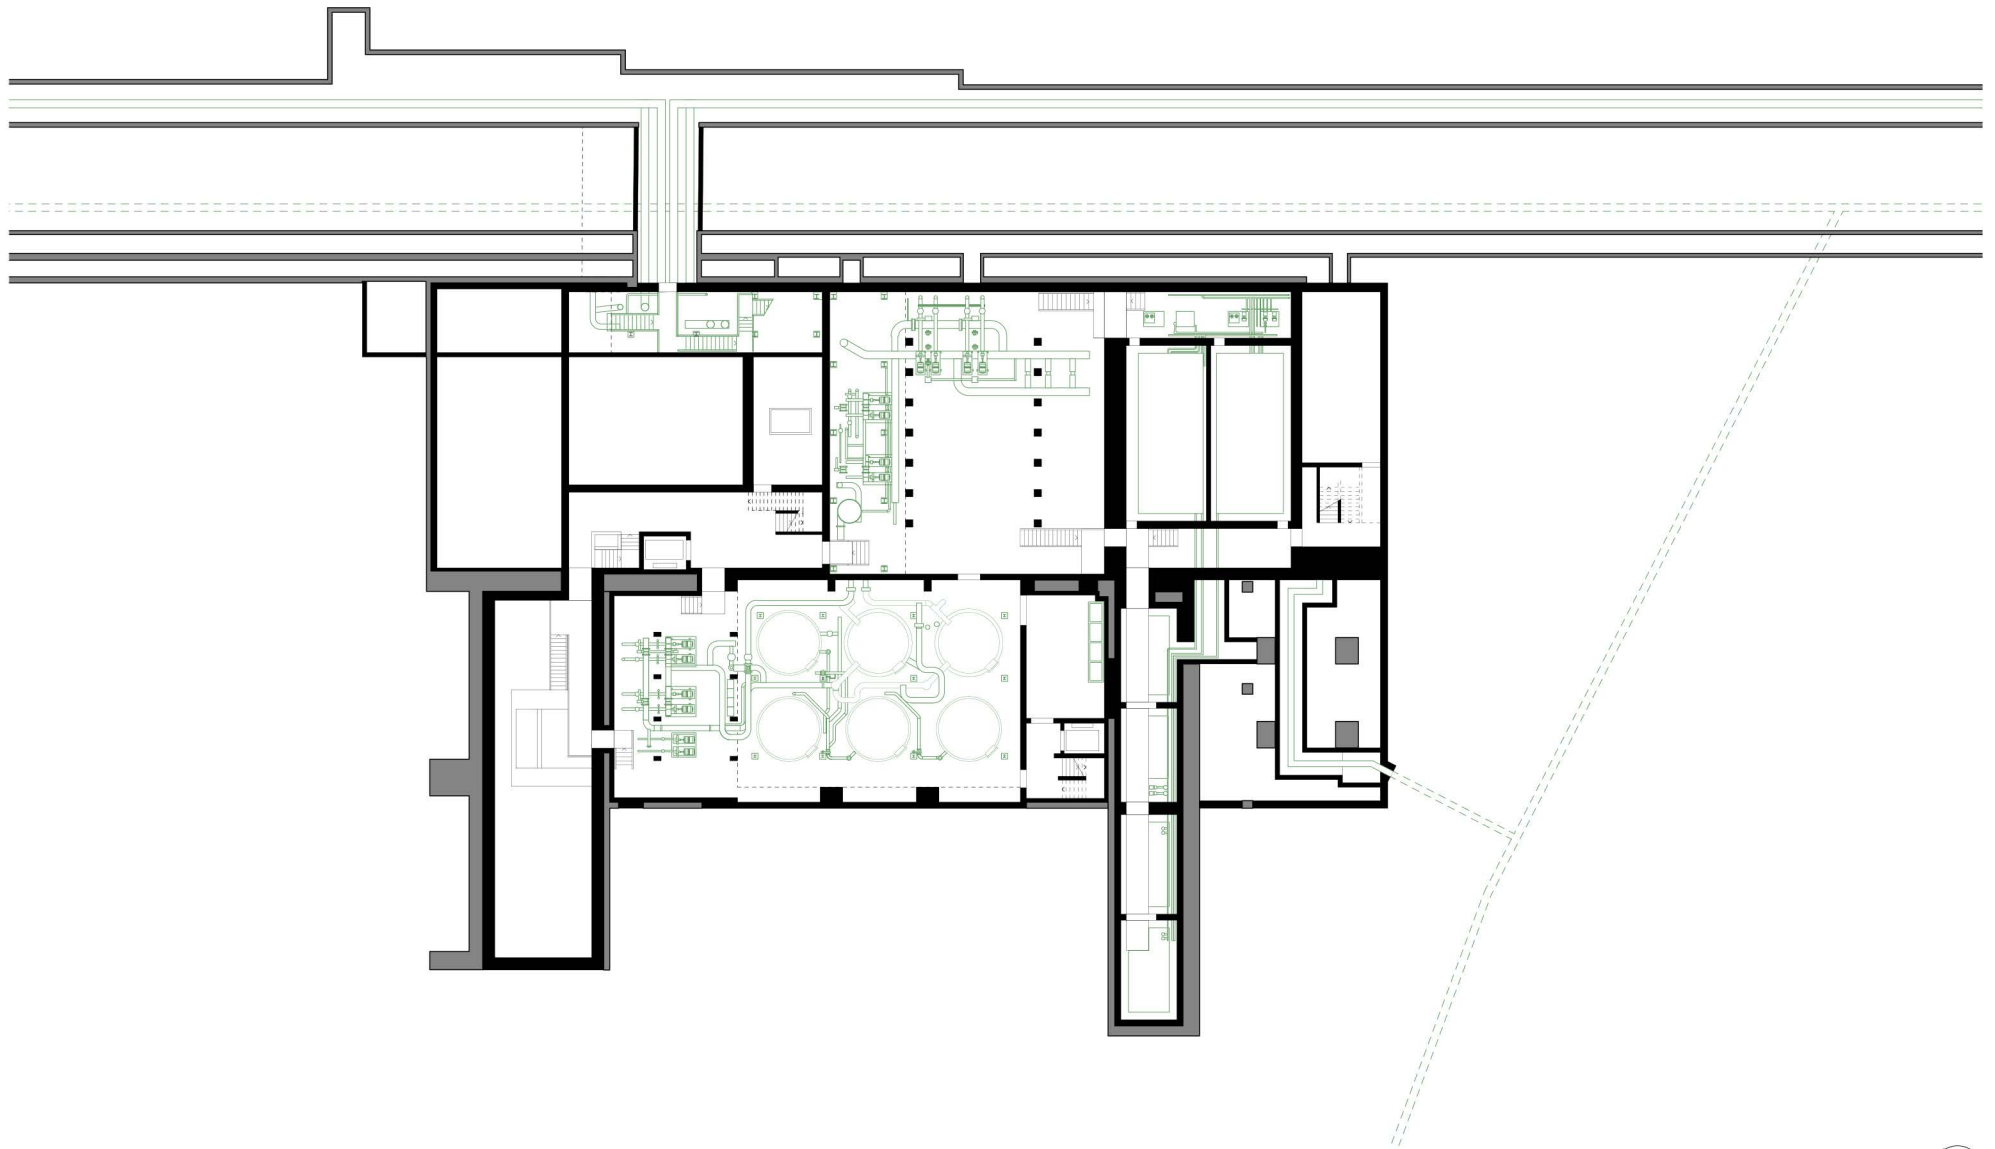

Grundriss 1. Untergeschoss, WZW Energiezentrale Josefstrasse, Zürich
1:500

