


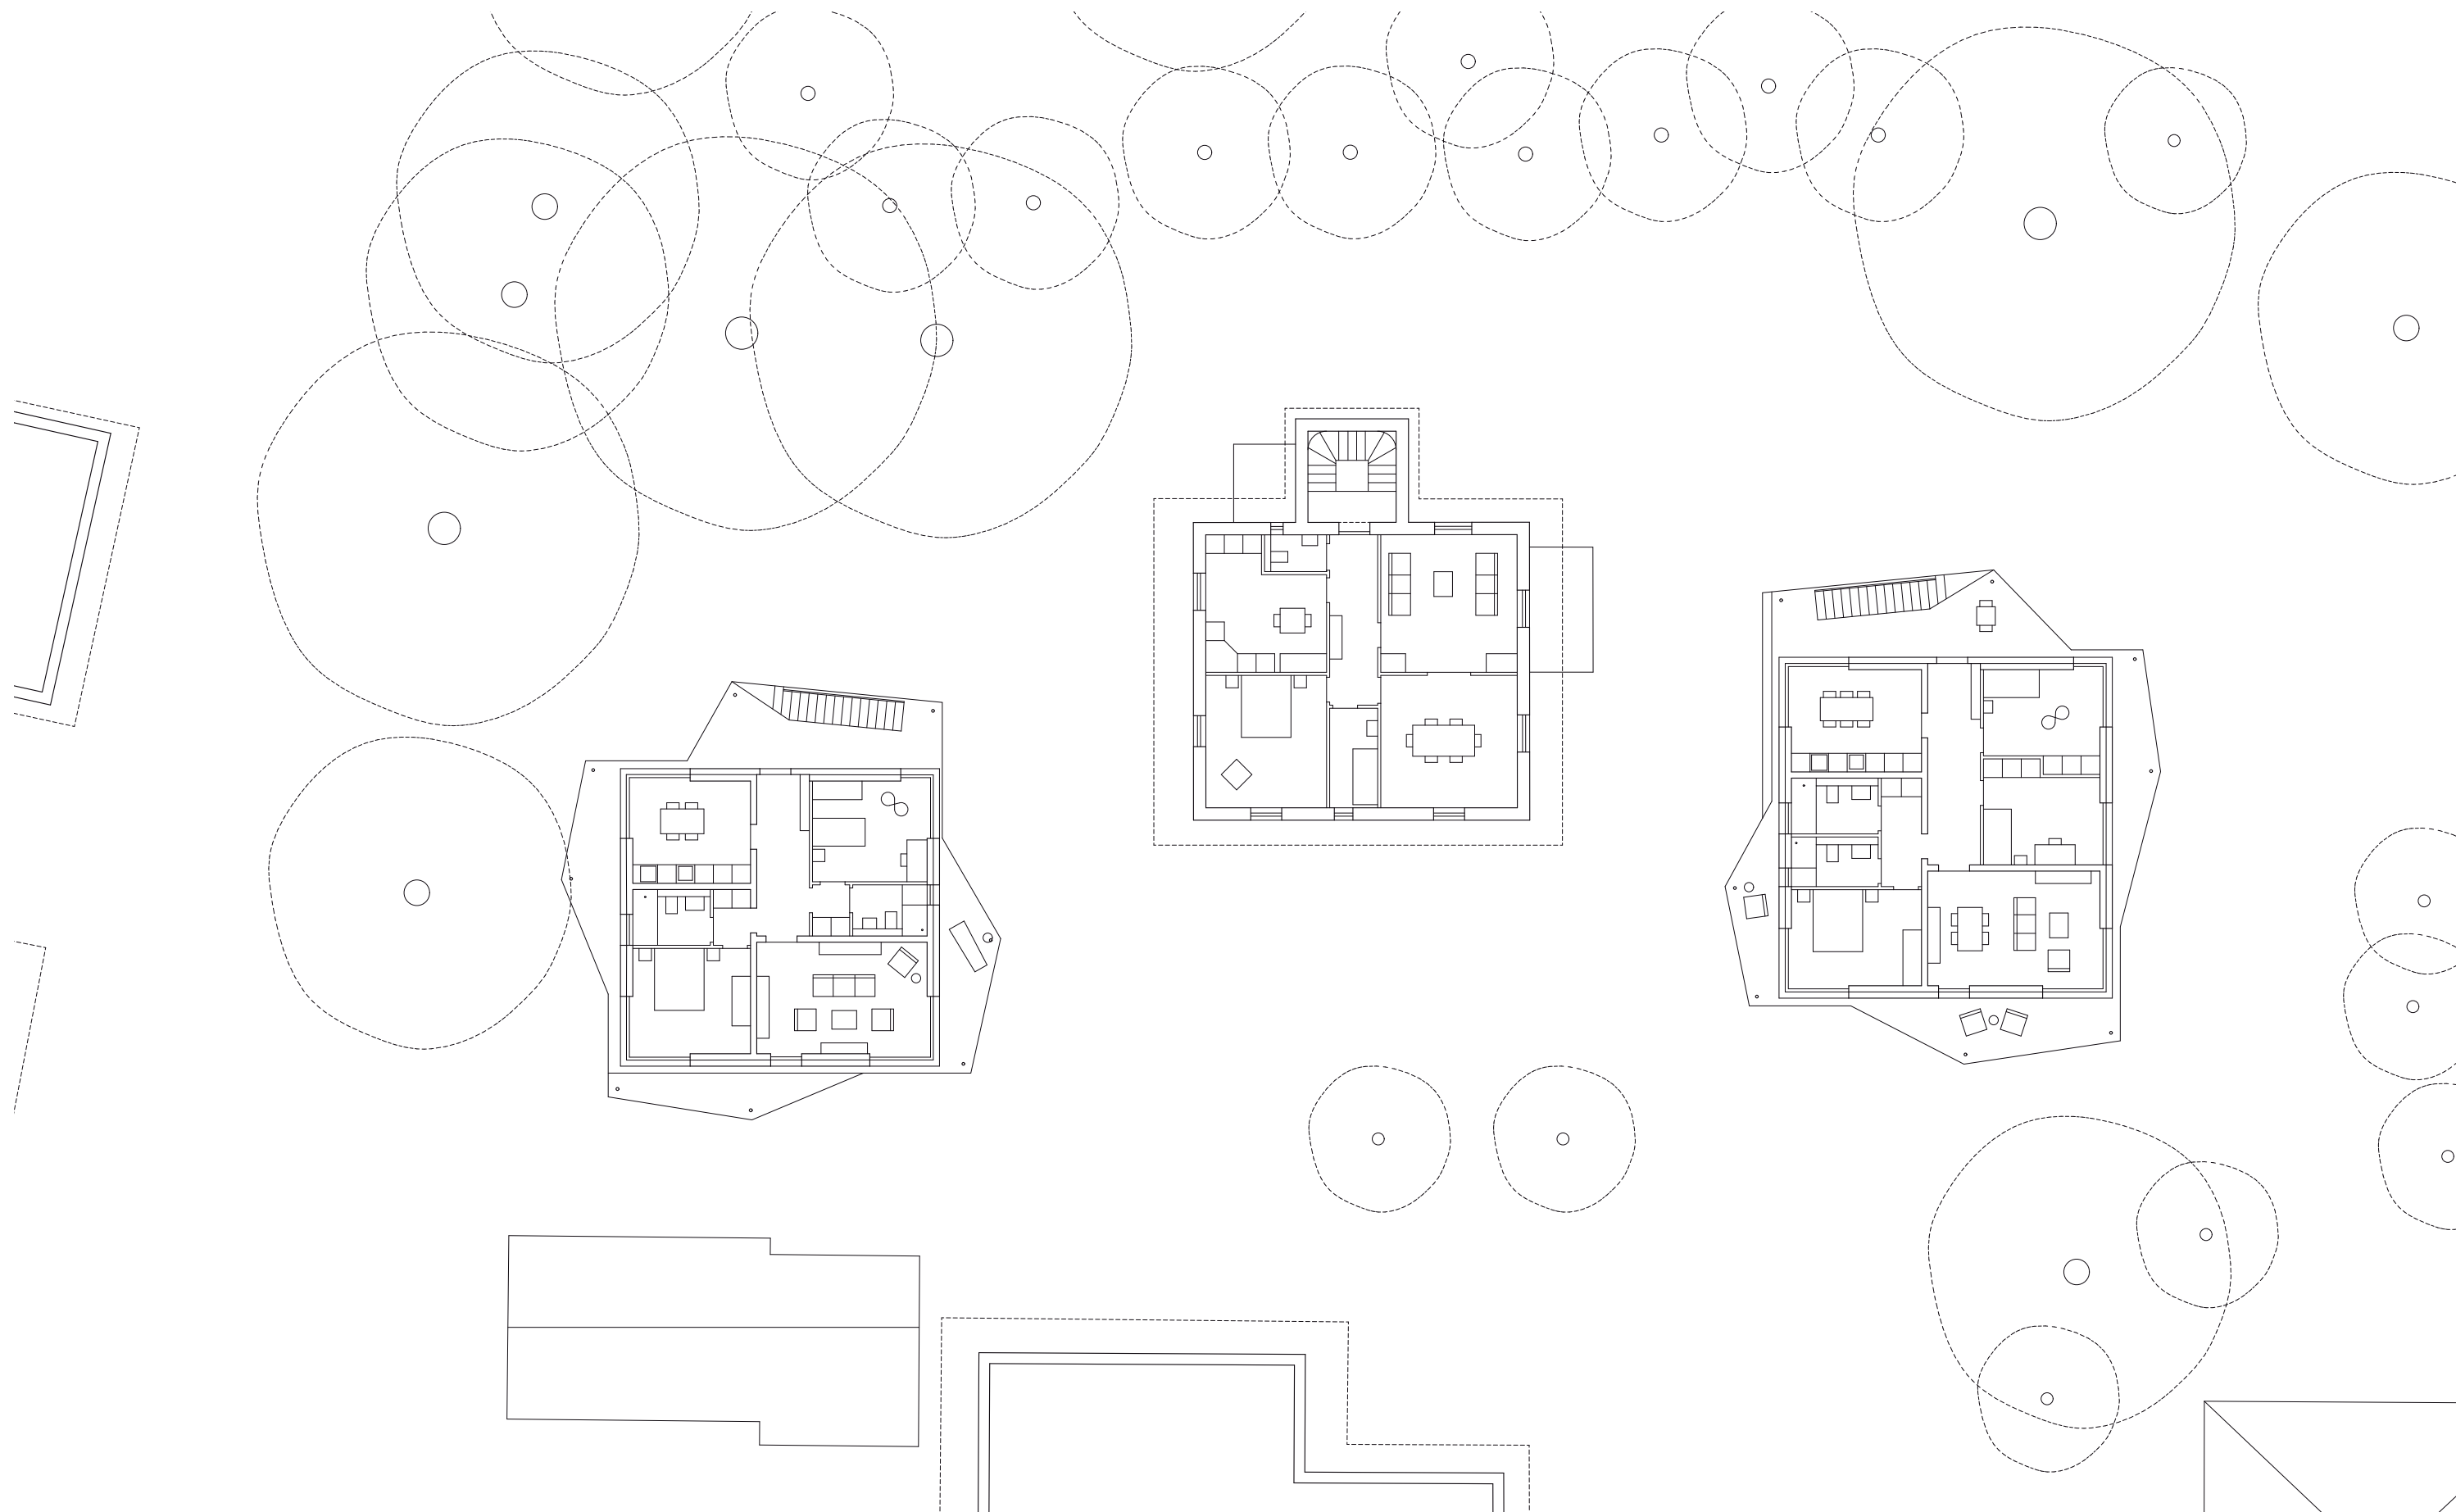

PLAN DE L'ETAGE

