


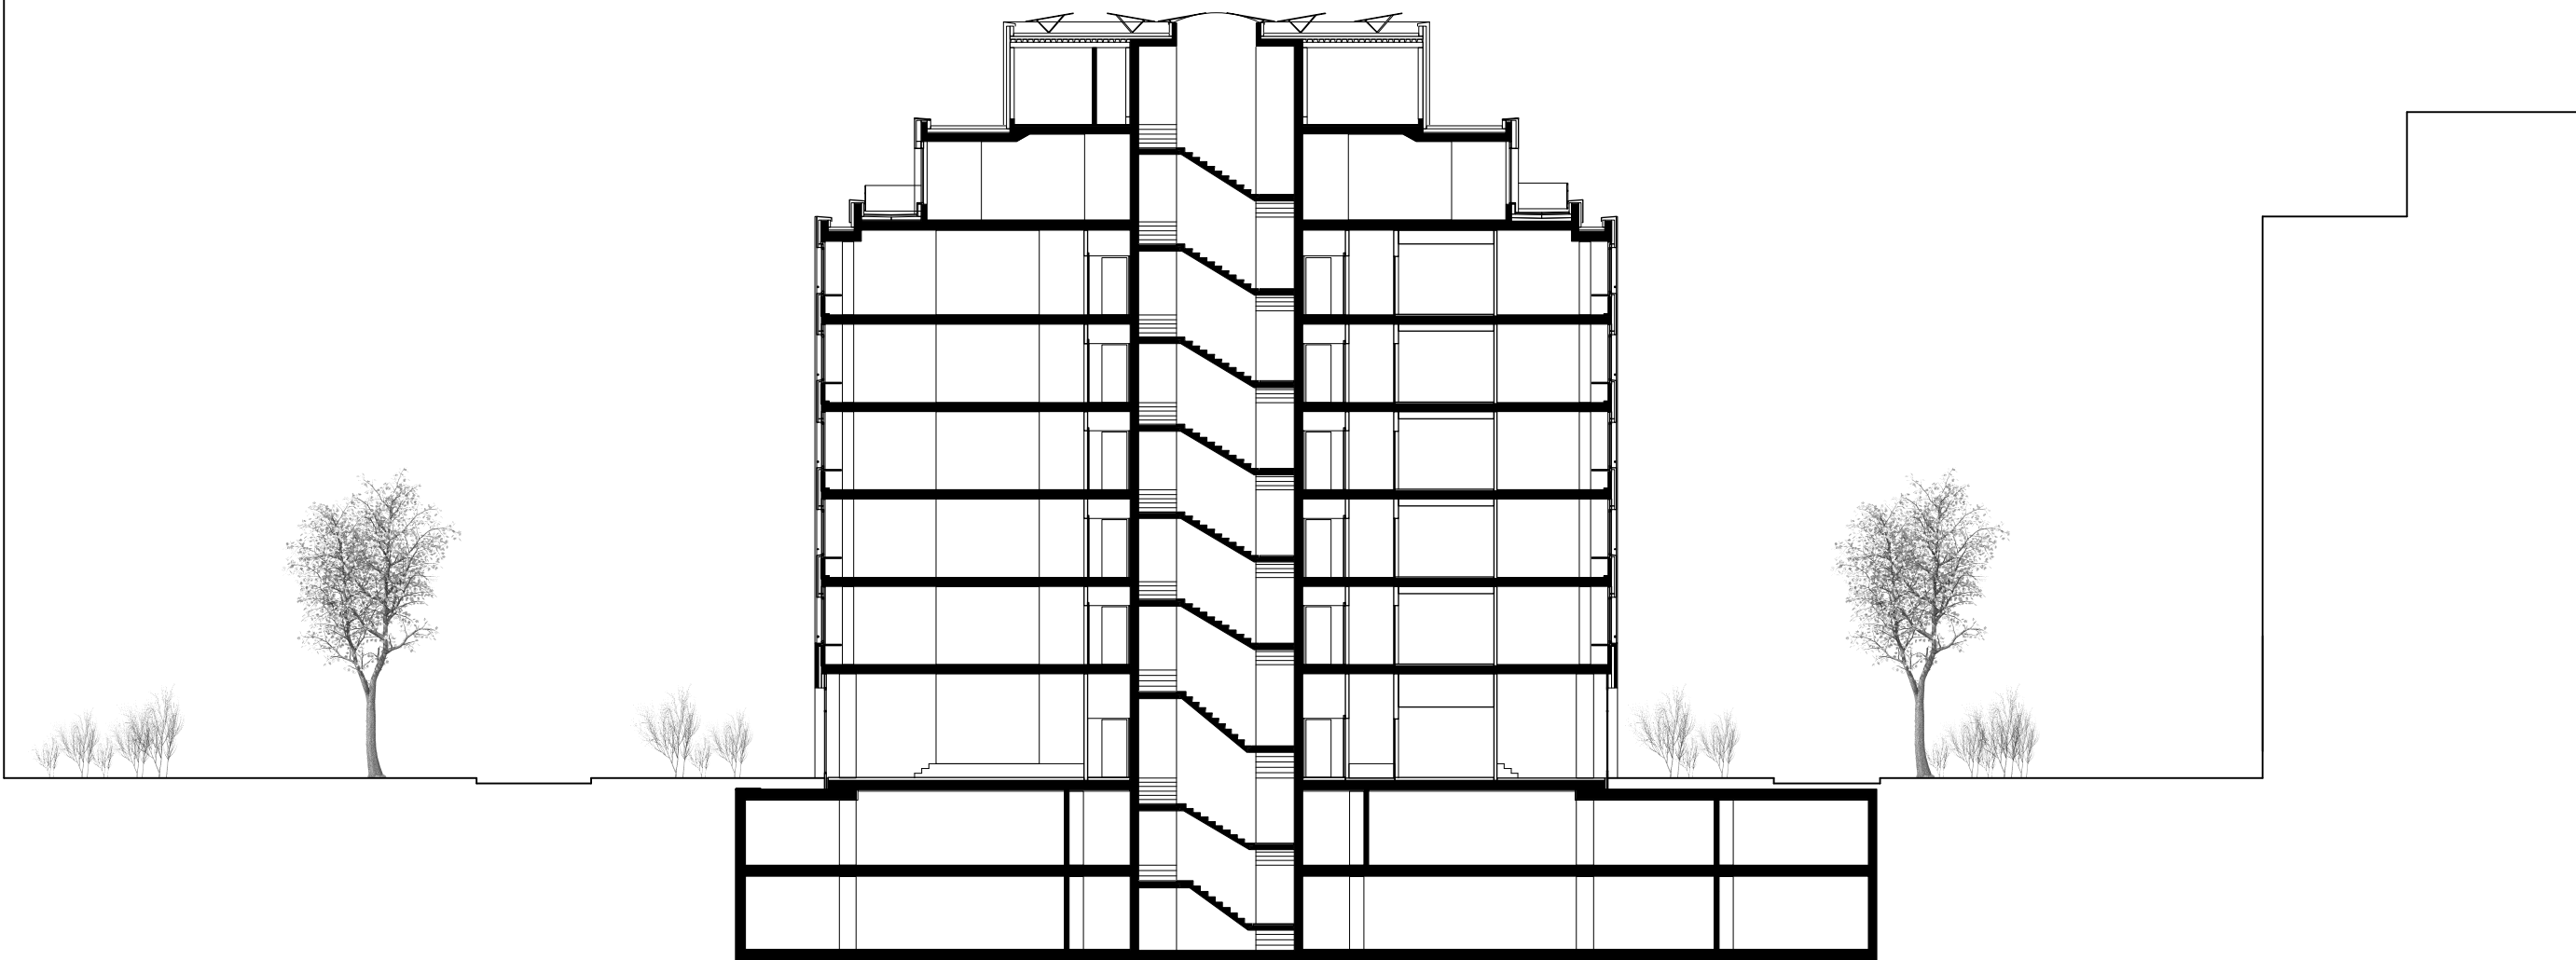

Umnutzung Bürogebäude Nordring, Zürich
Querschnitt

