


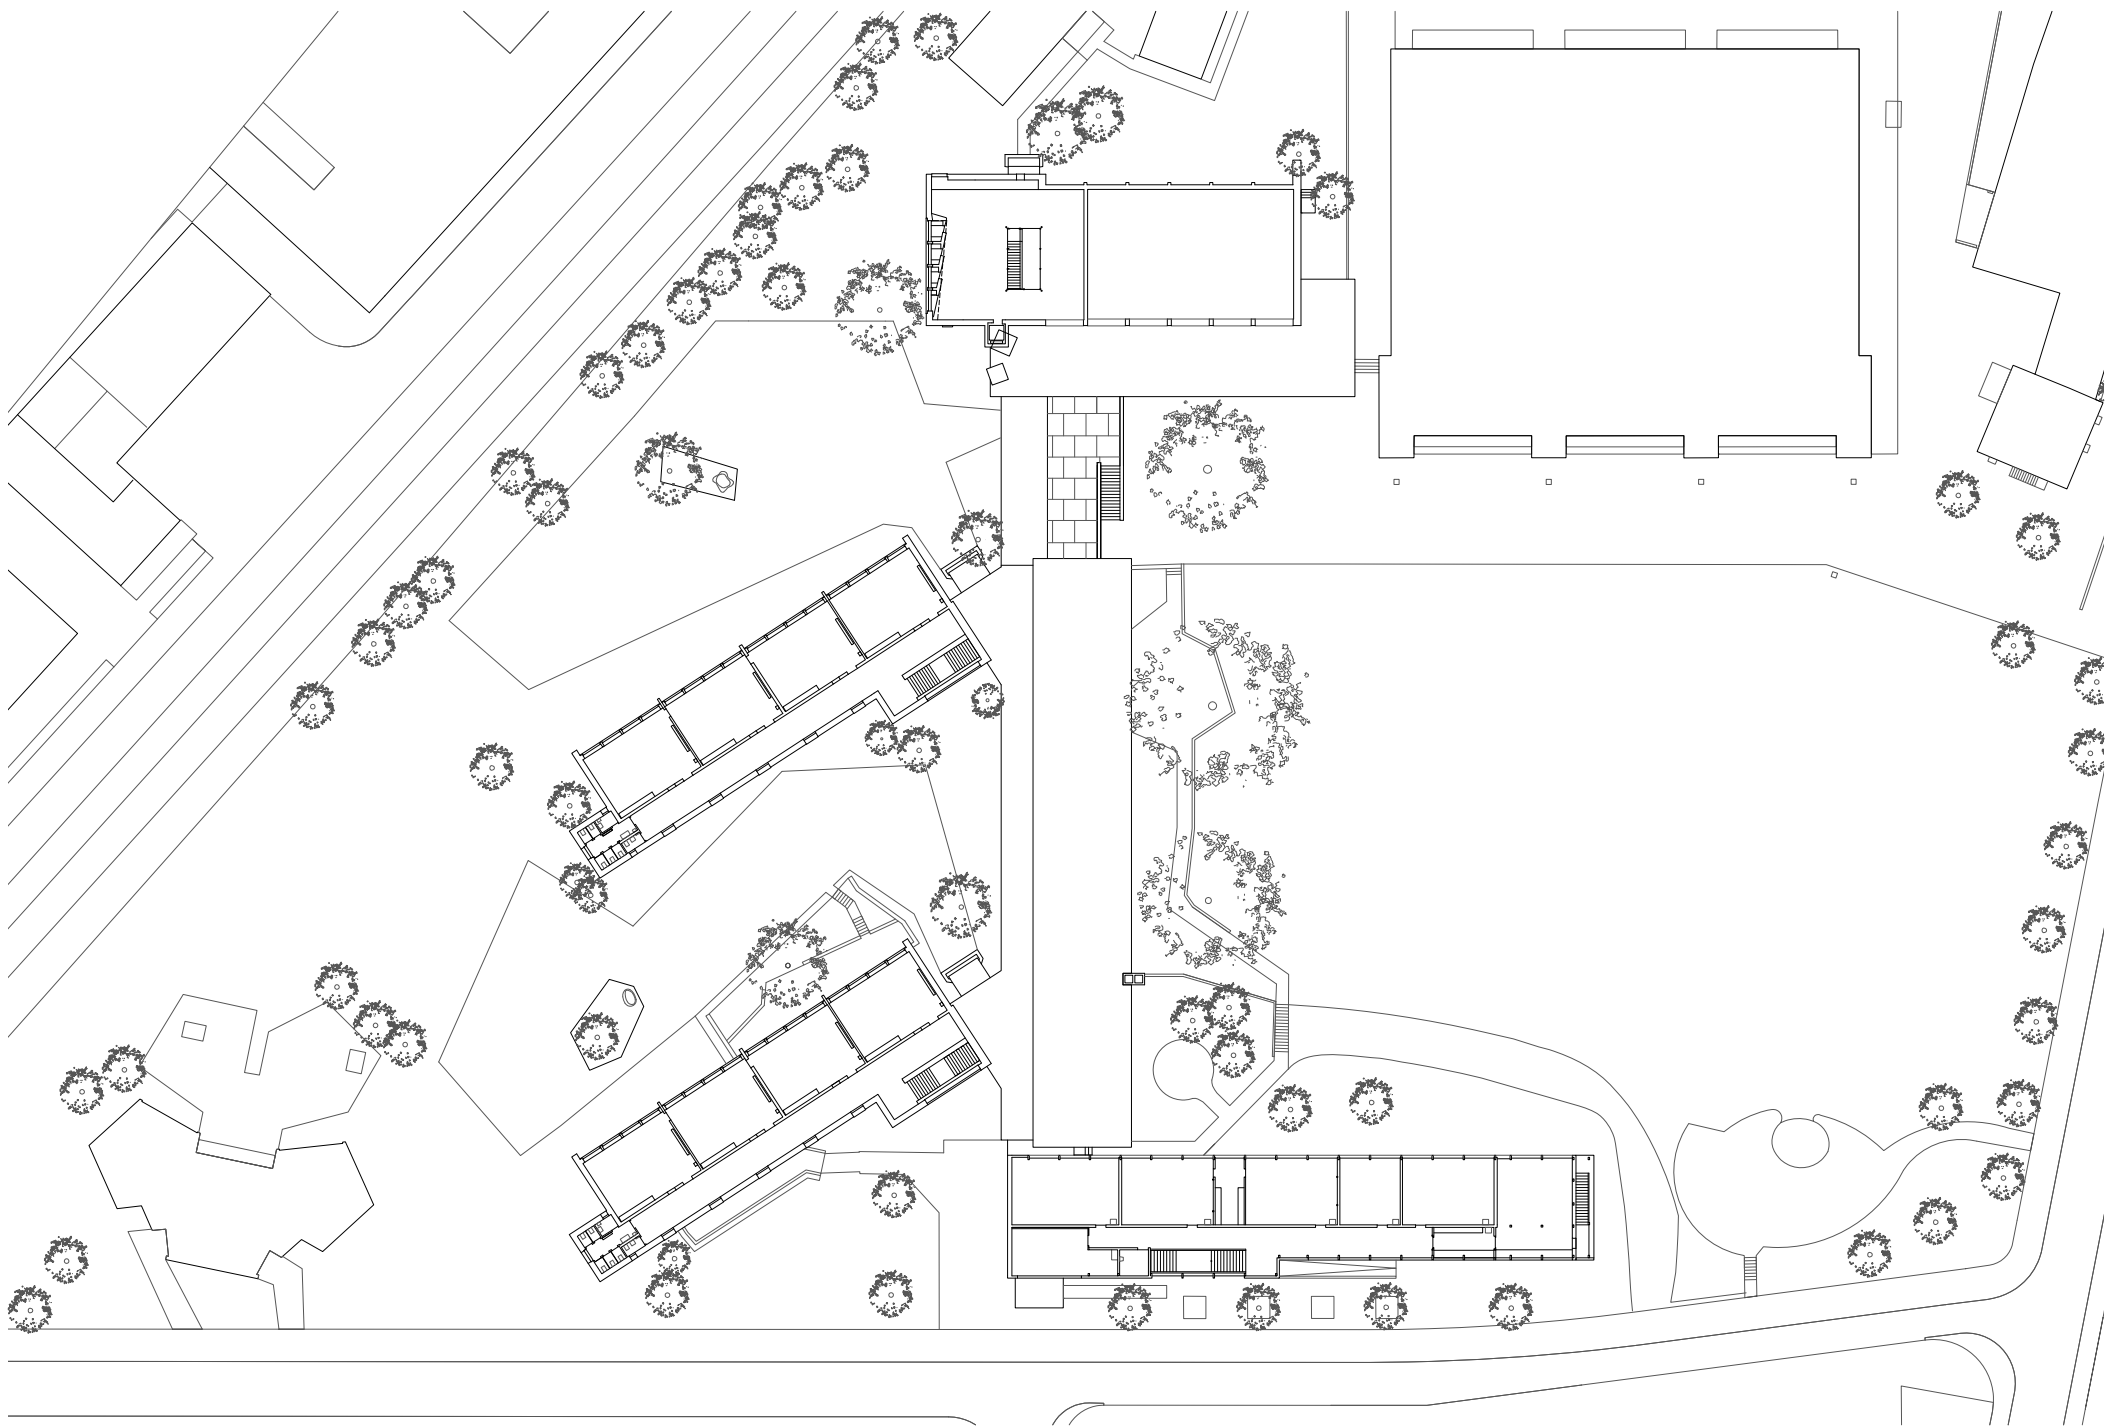

Obergeschoss 0 5 10 +