


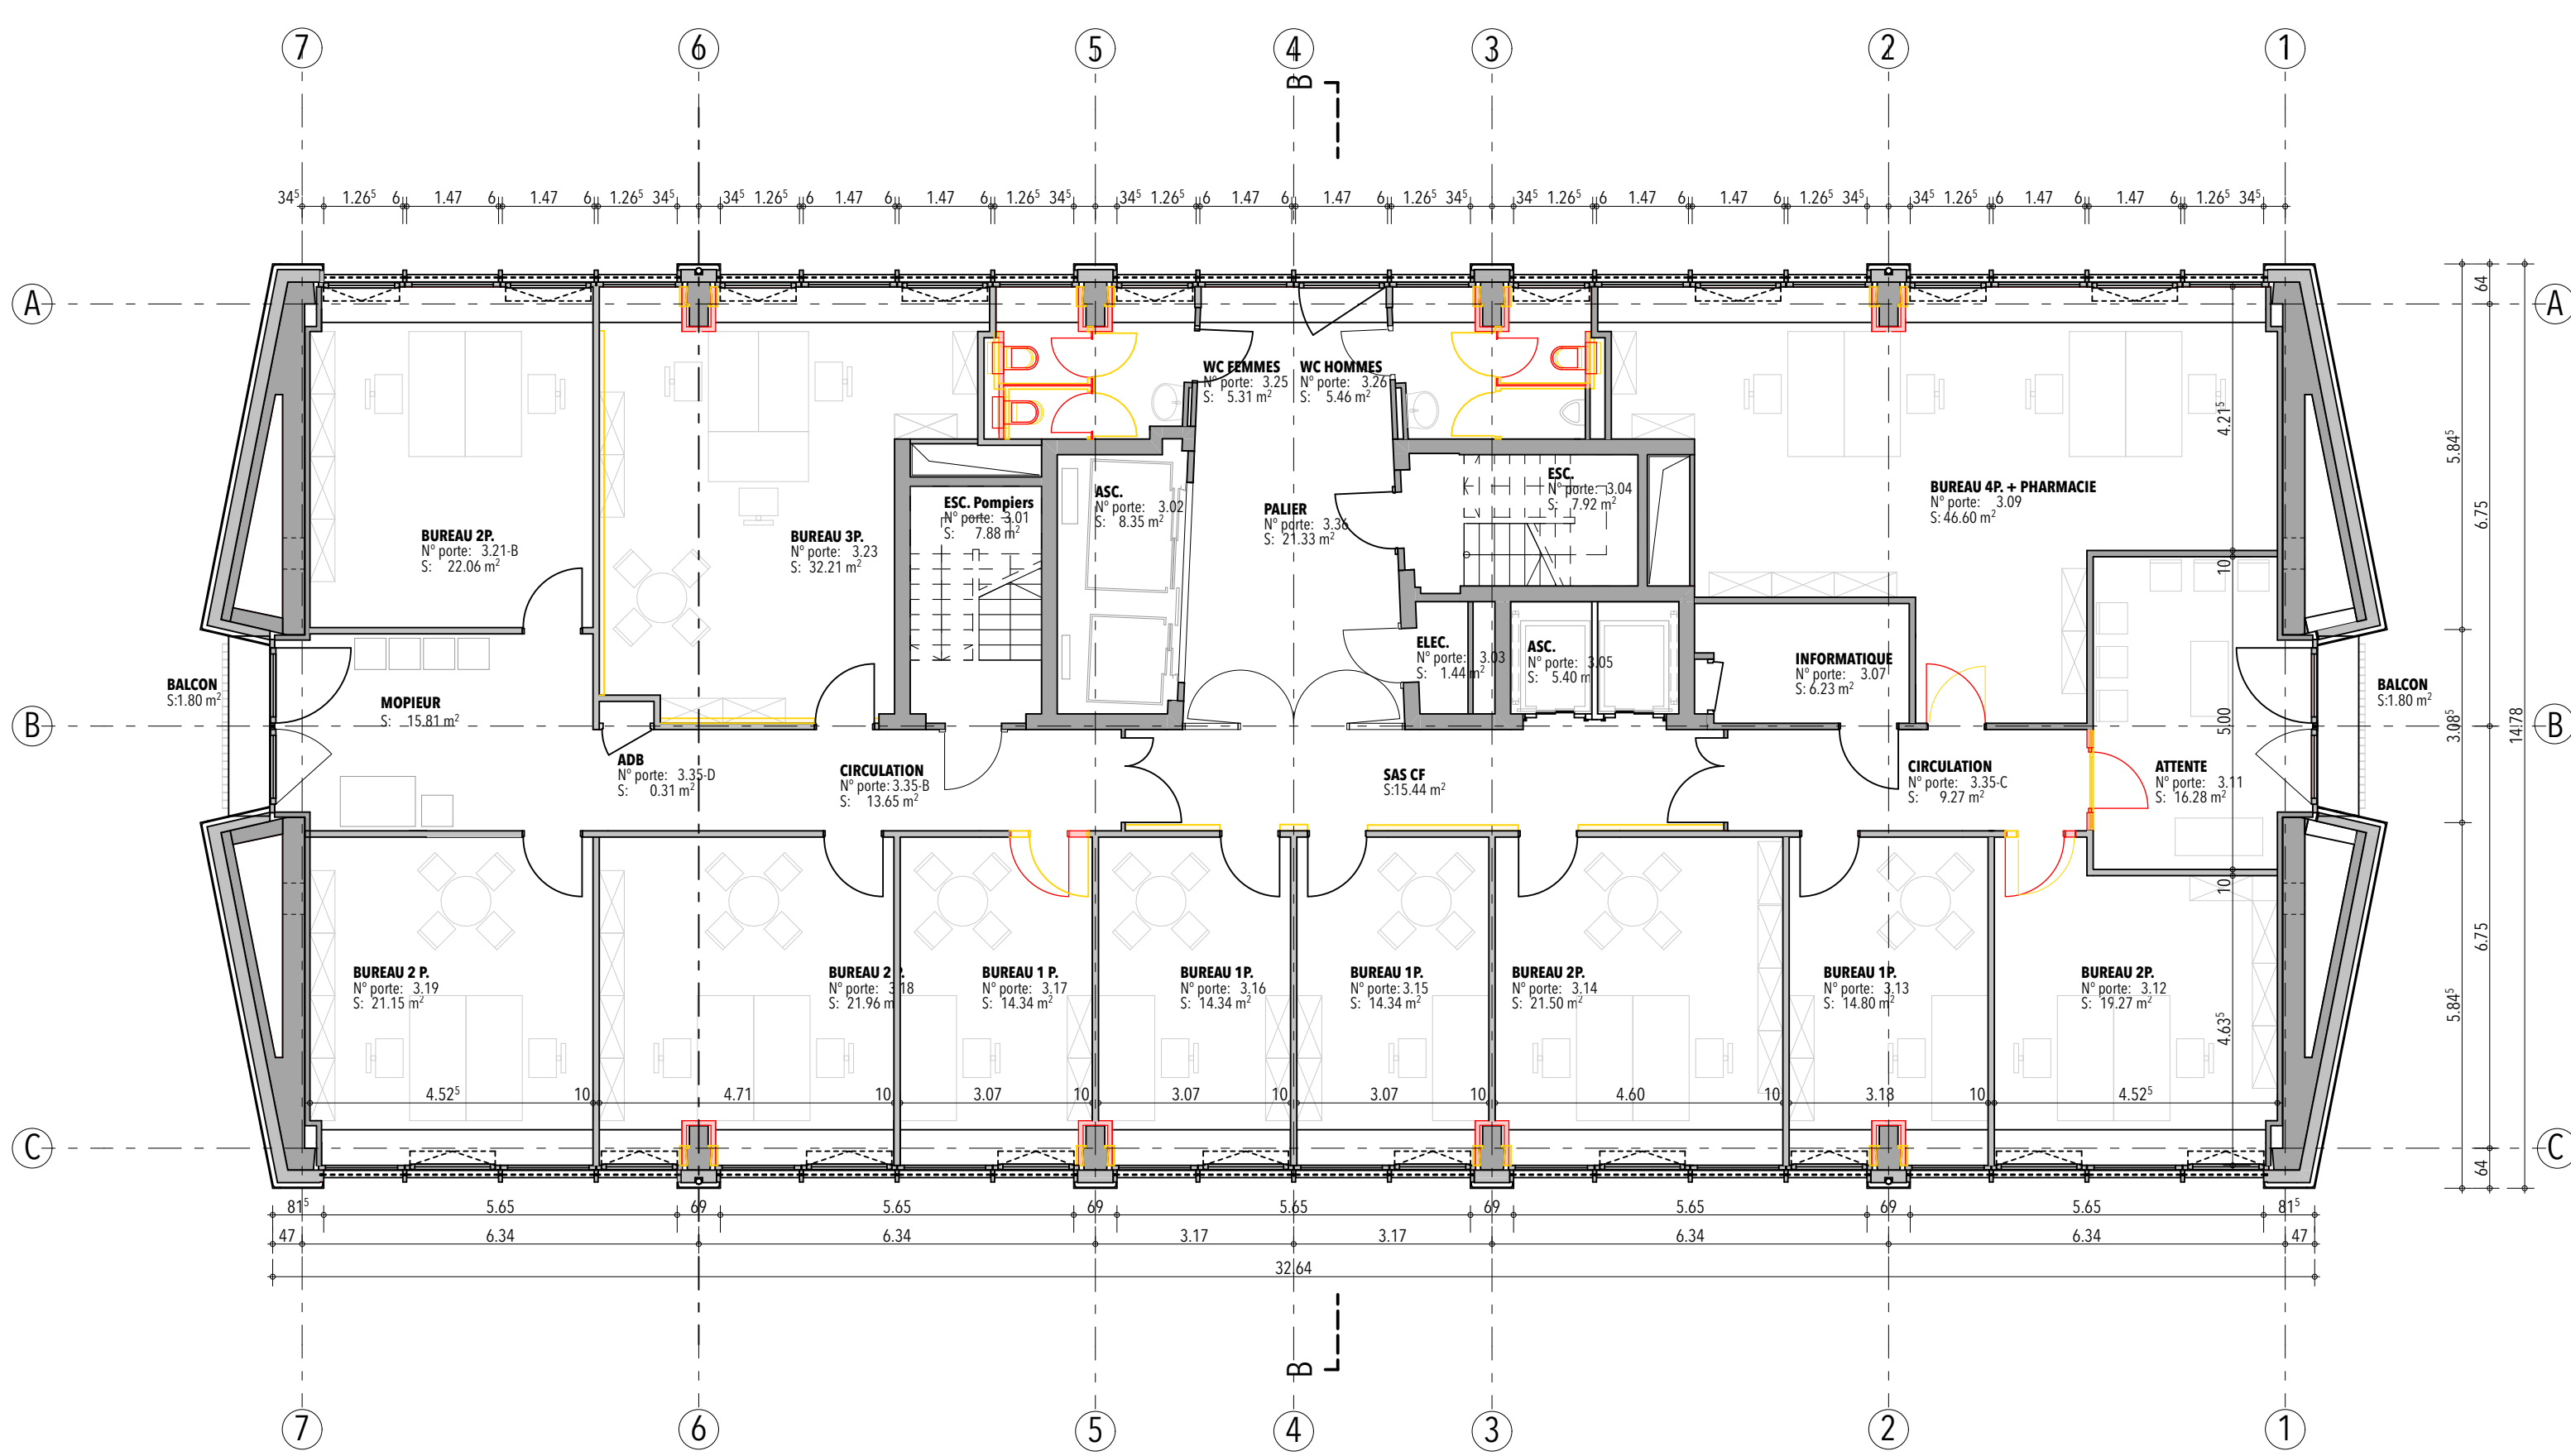


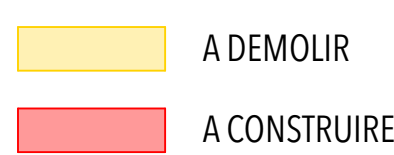

3e ETAGE

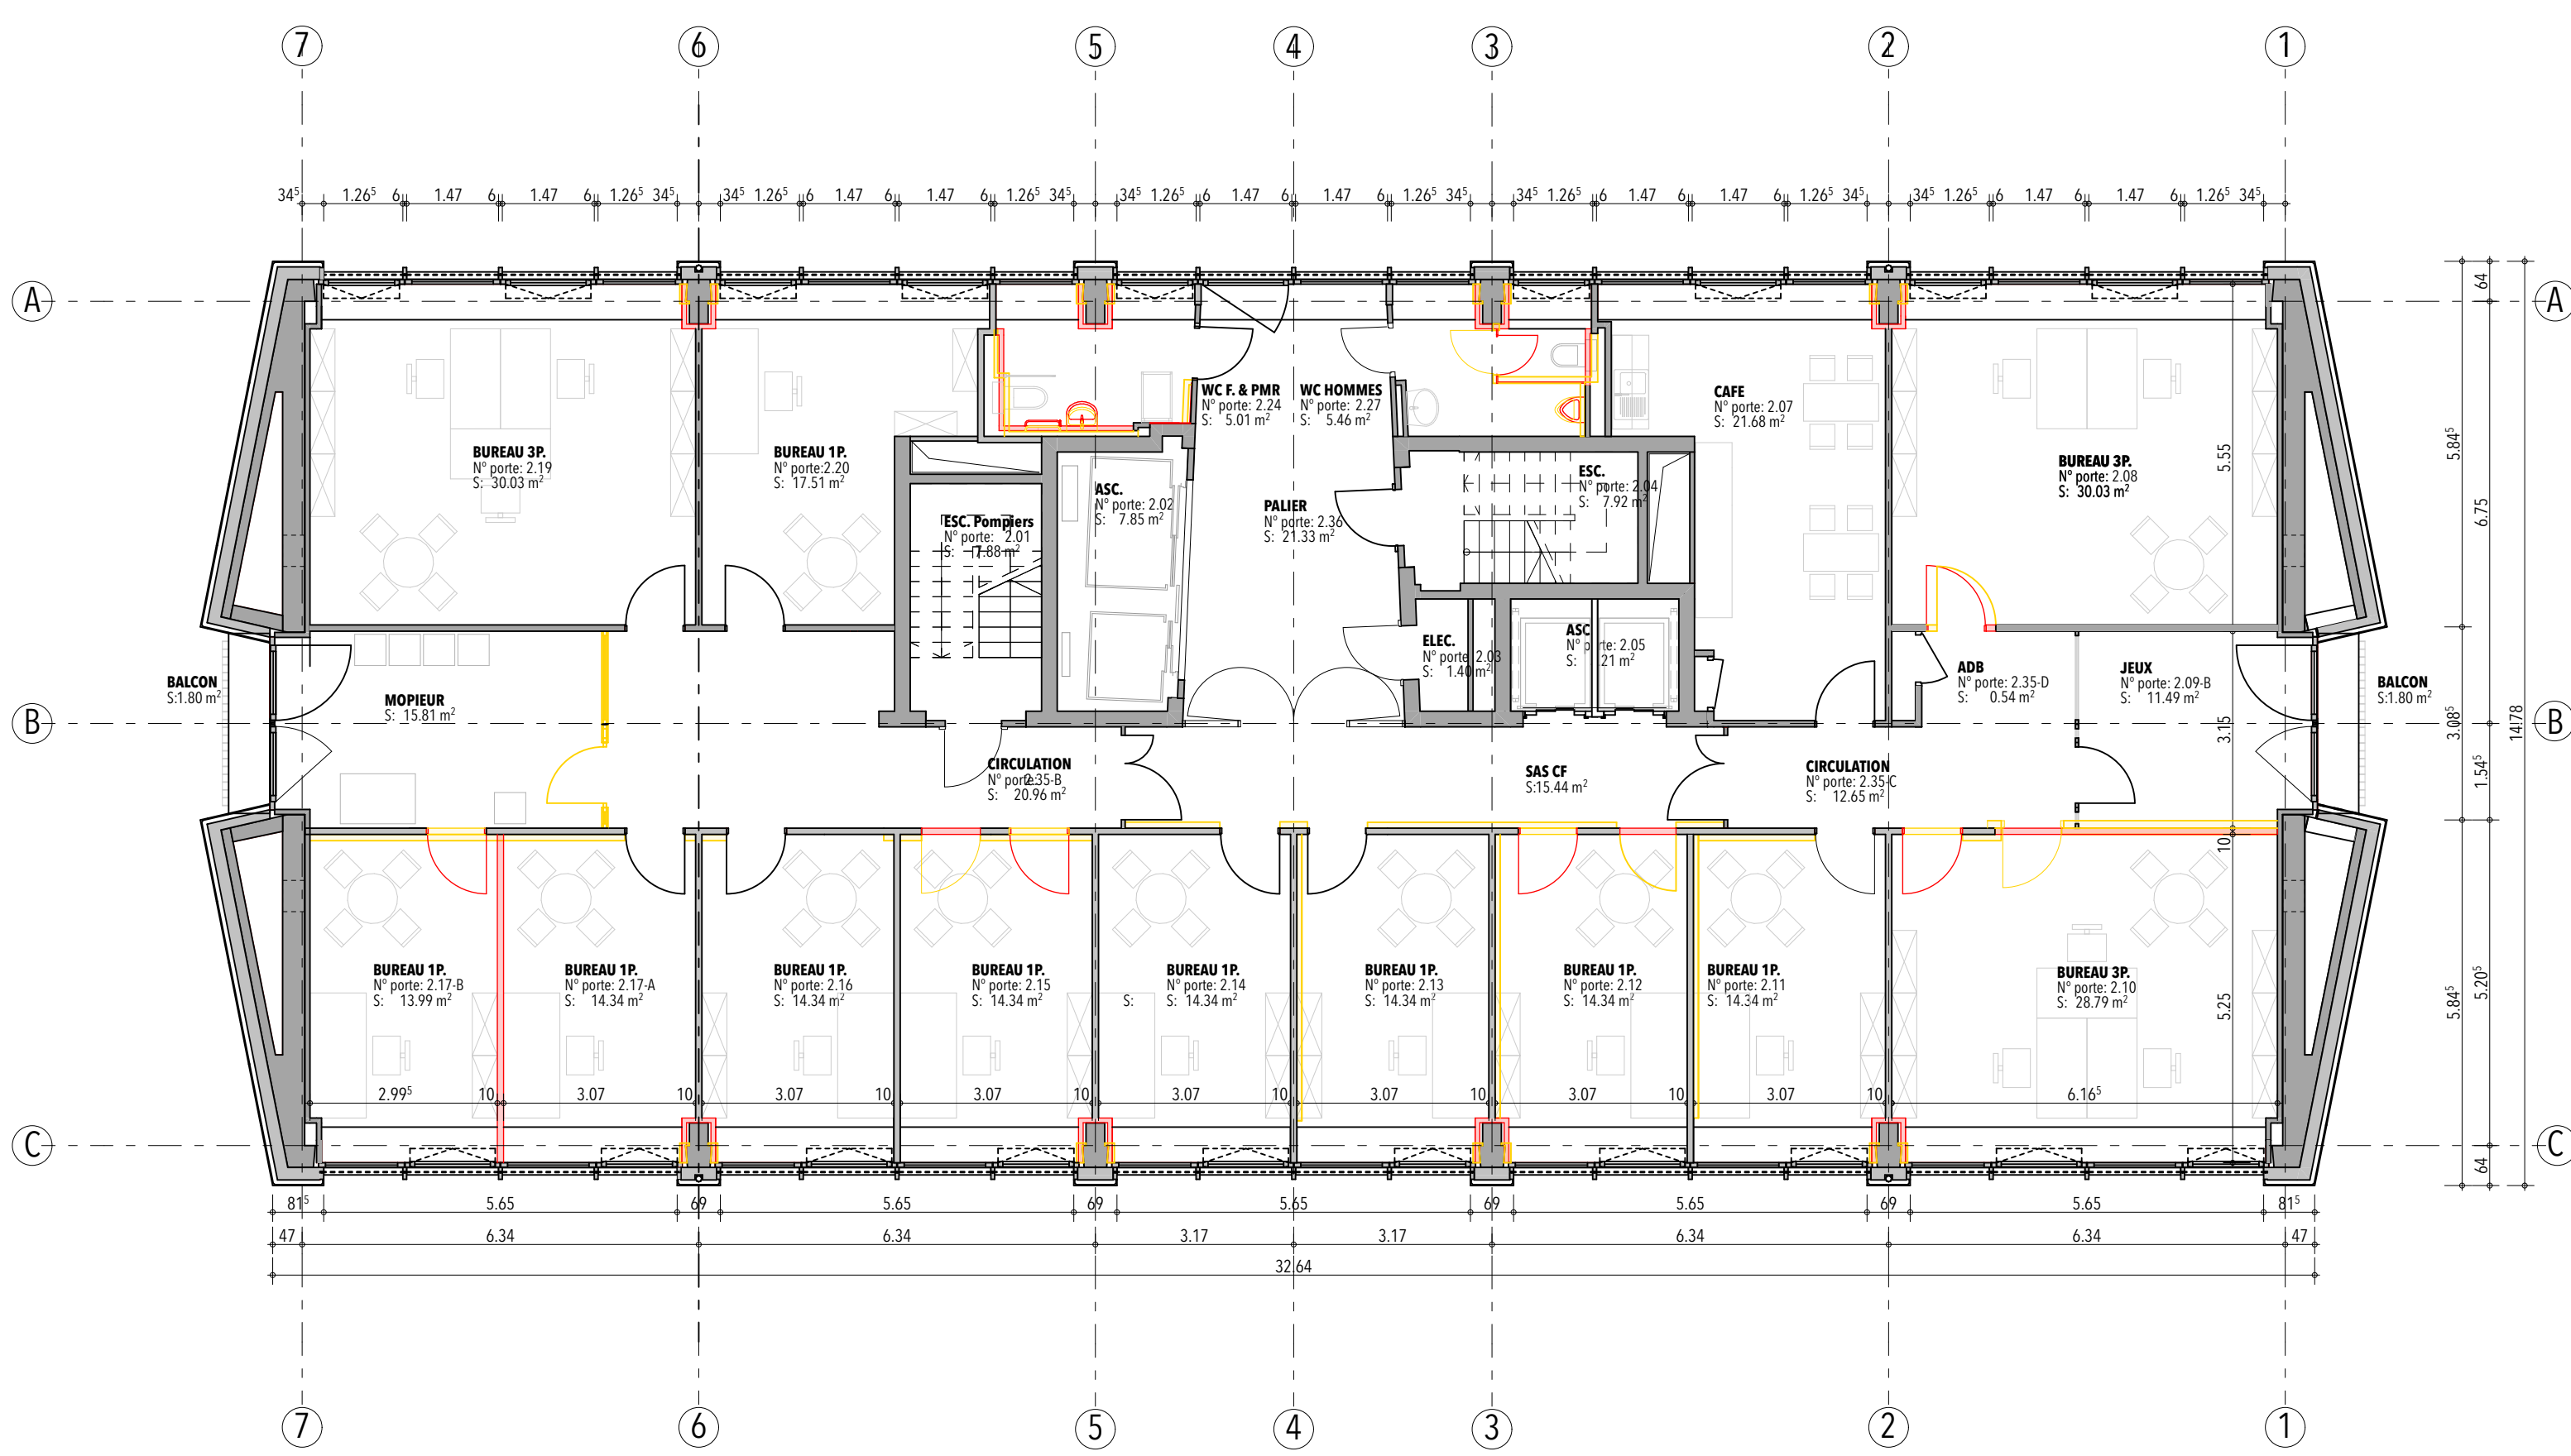

2e ETAGE

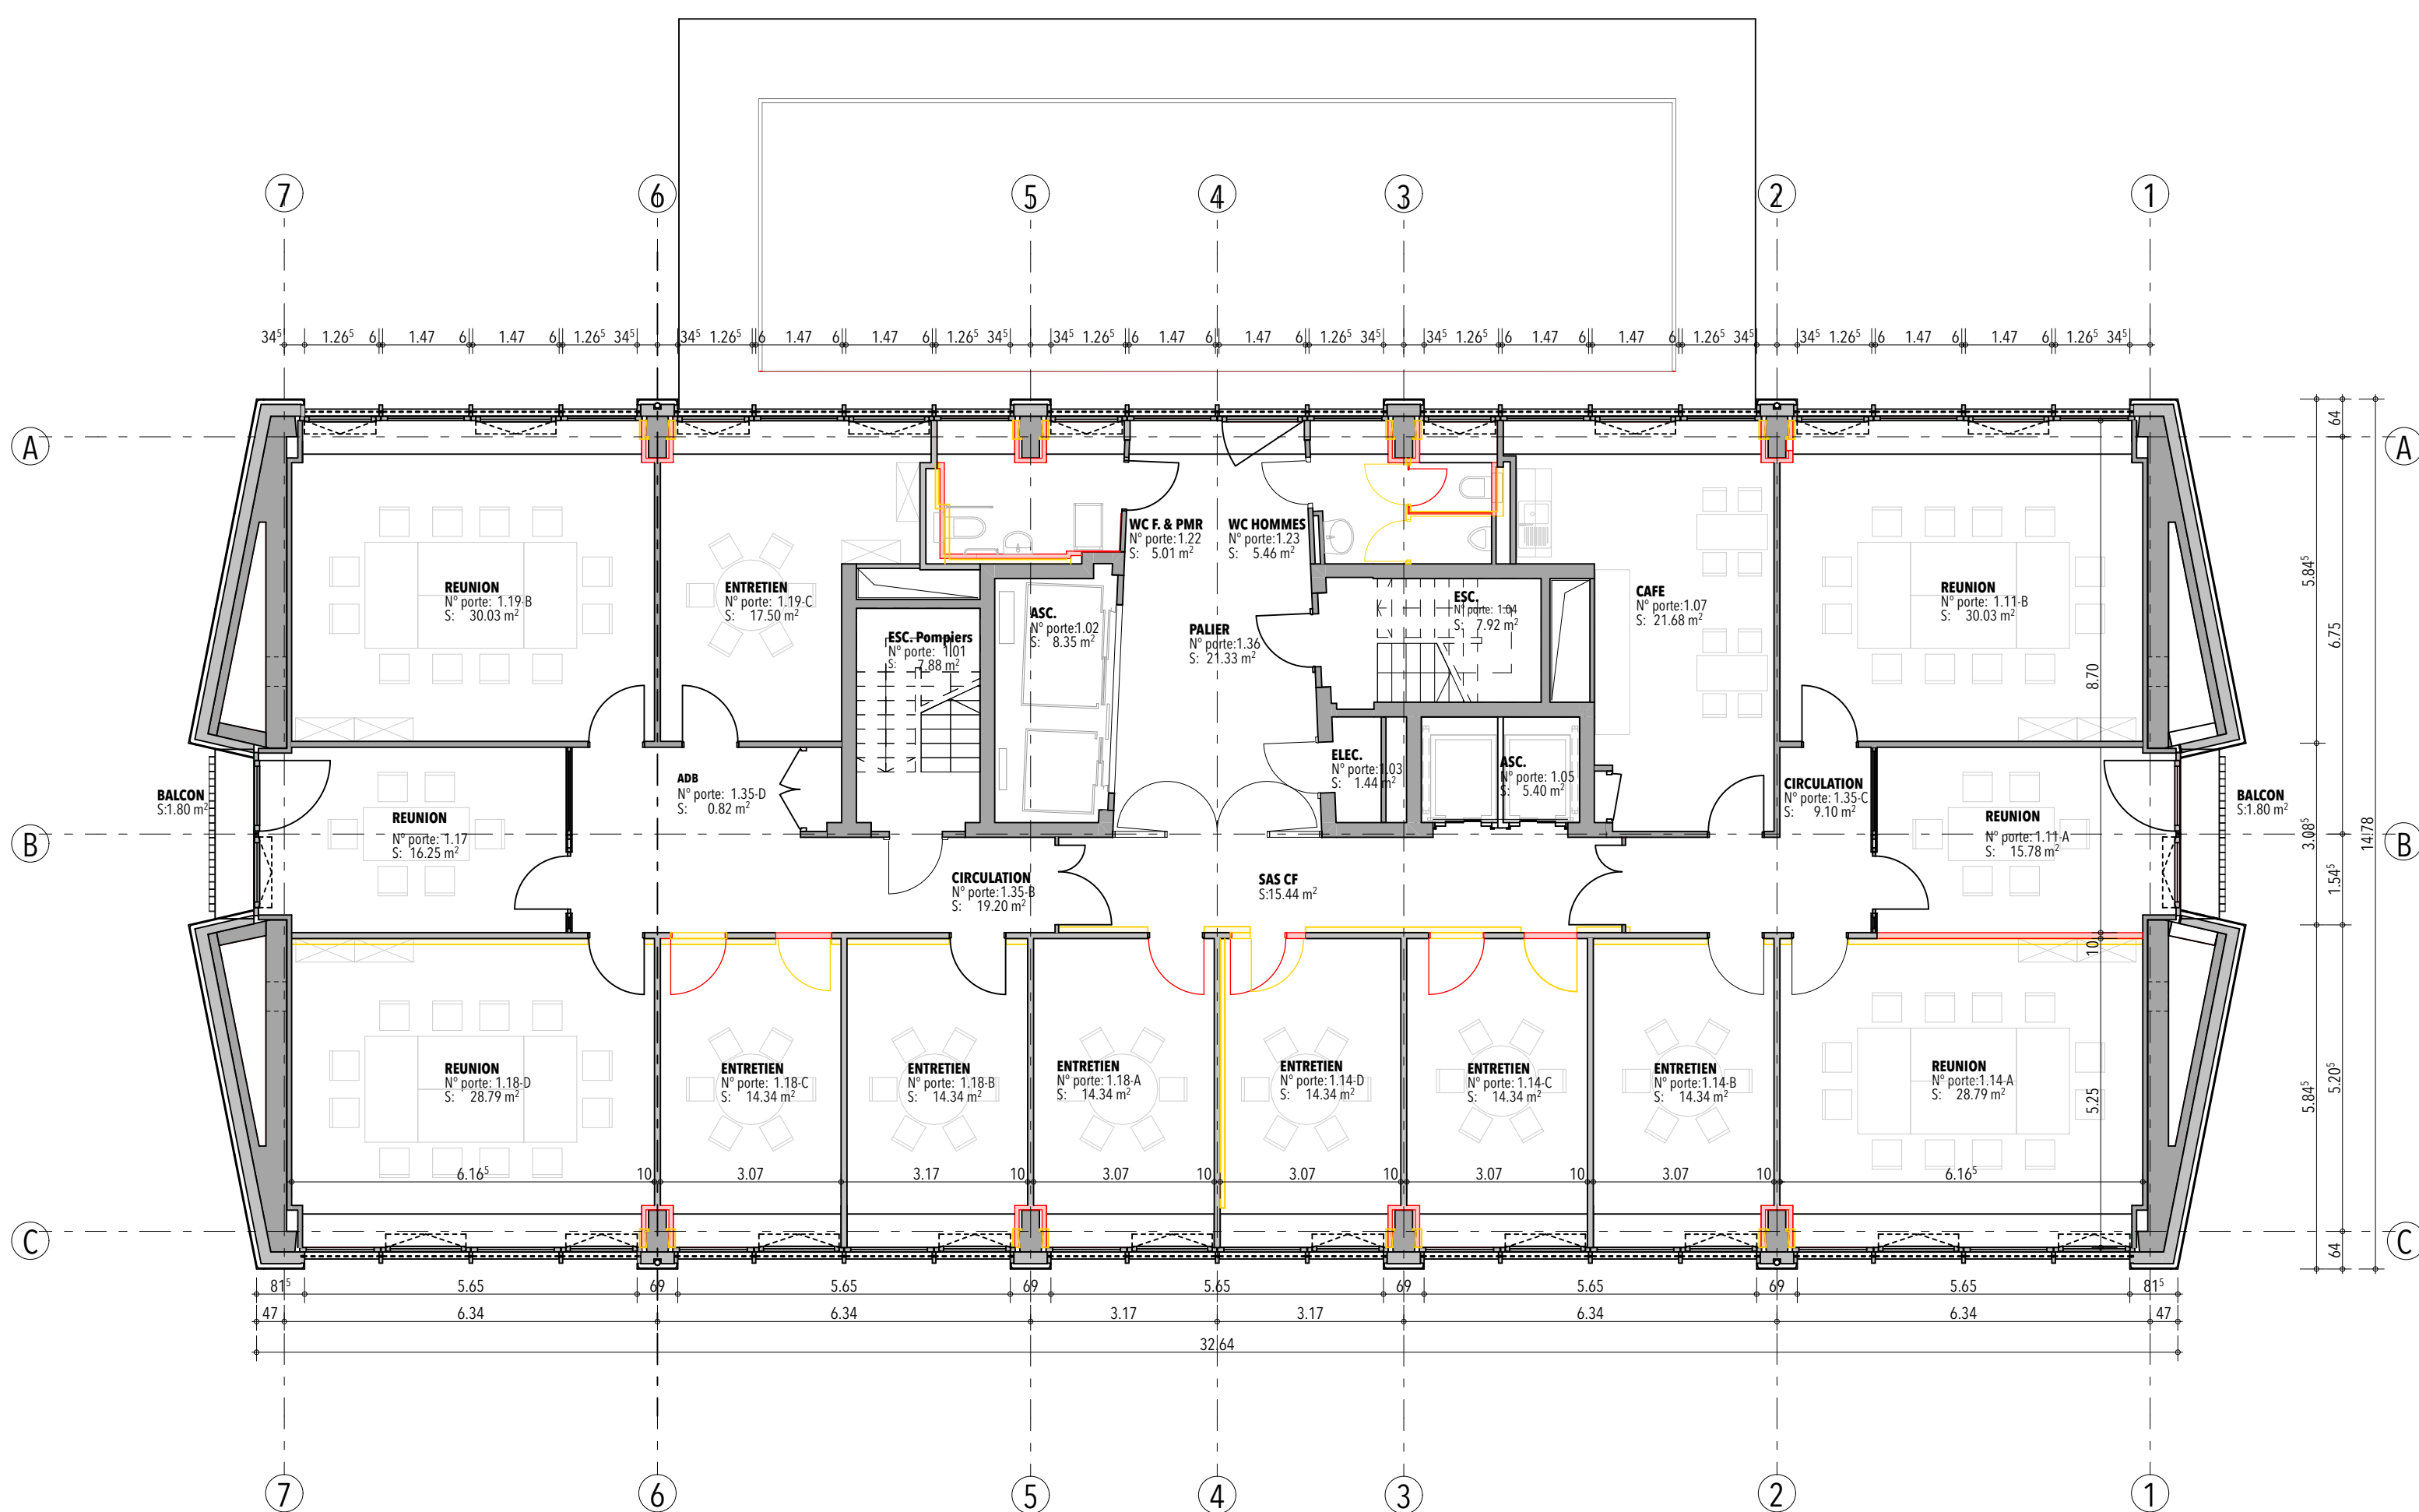

1er ETAGE