





Eingang

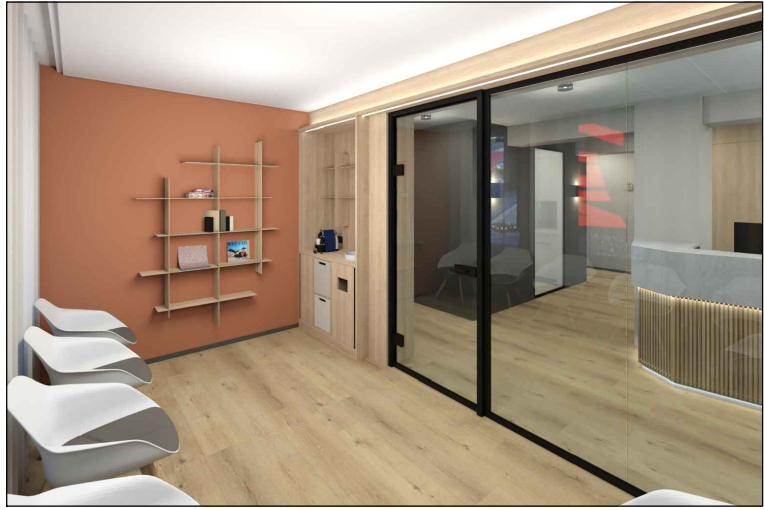

Warten




Empfang

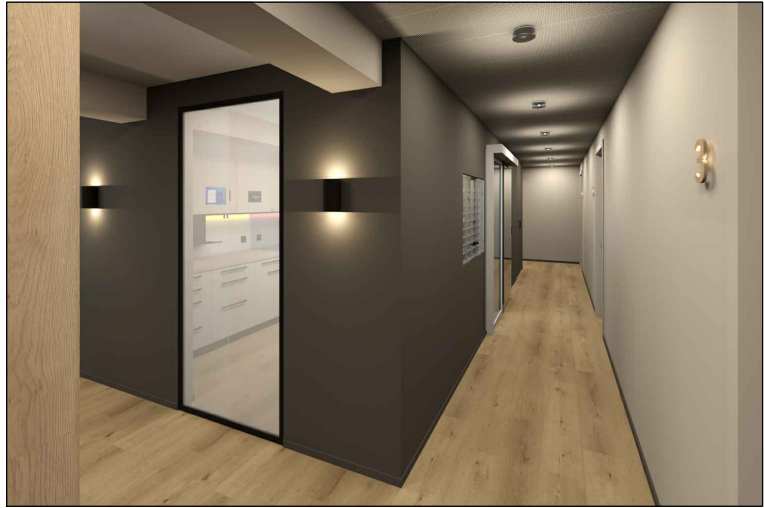


Korridor | Kern





Röntgen

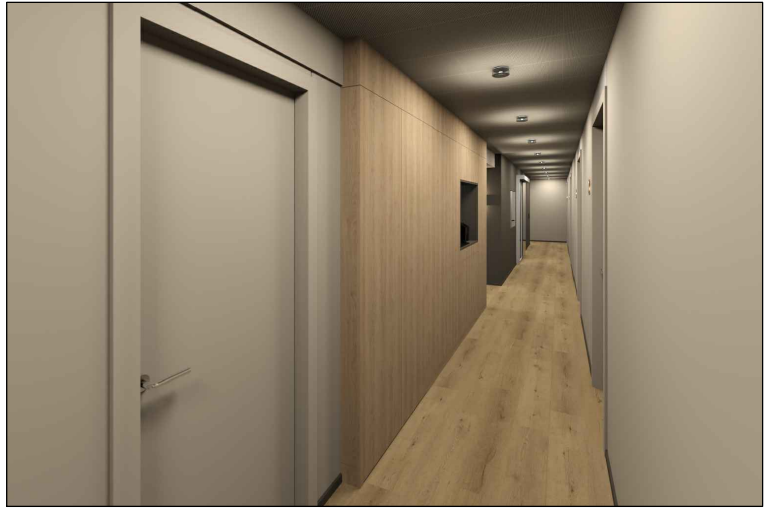


Links Eingang zu Röntgen

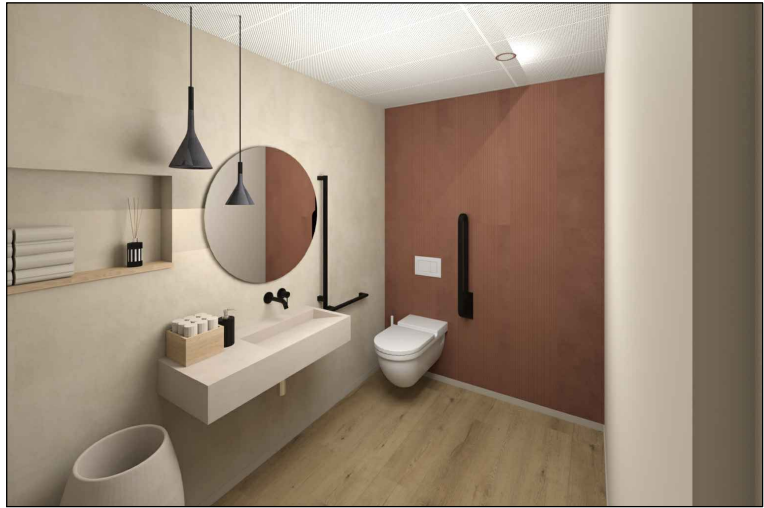

WC-IV Patienten

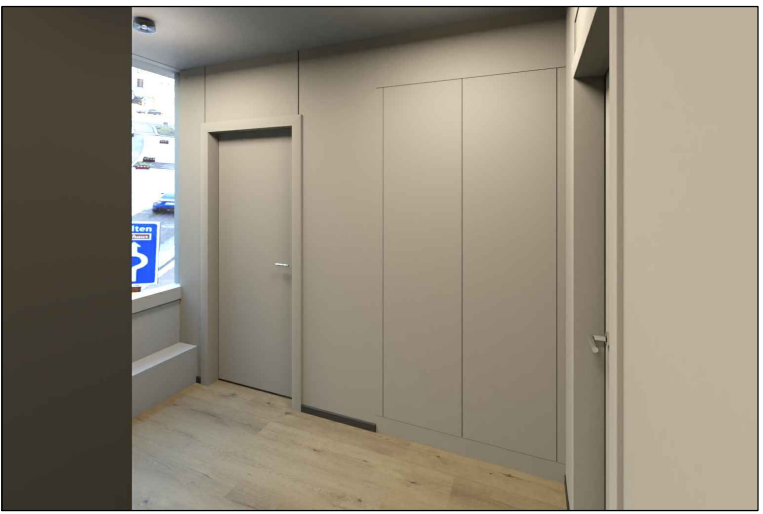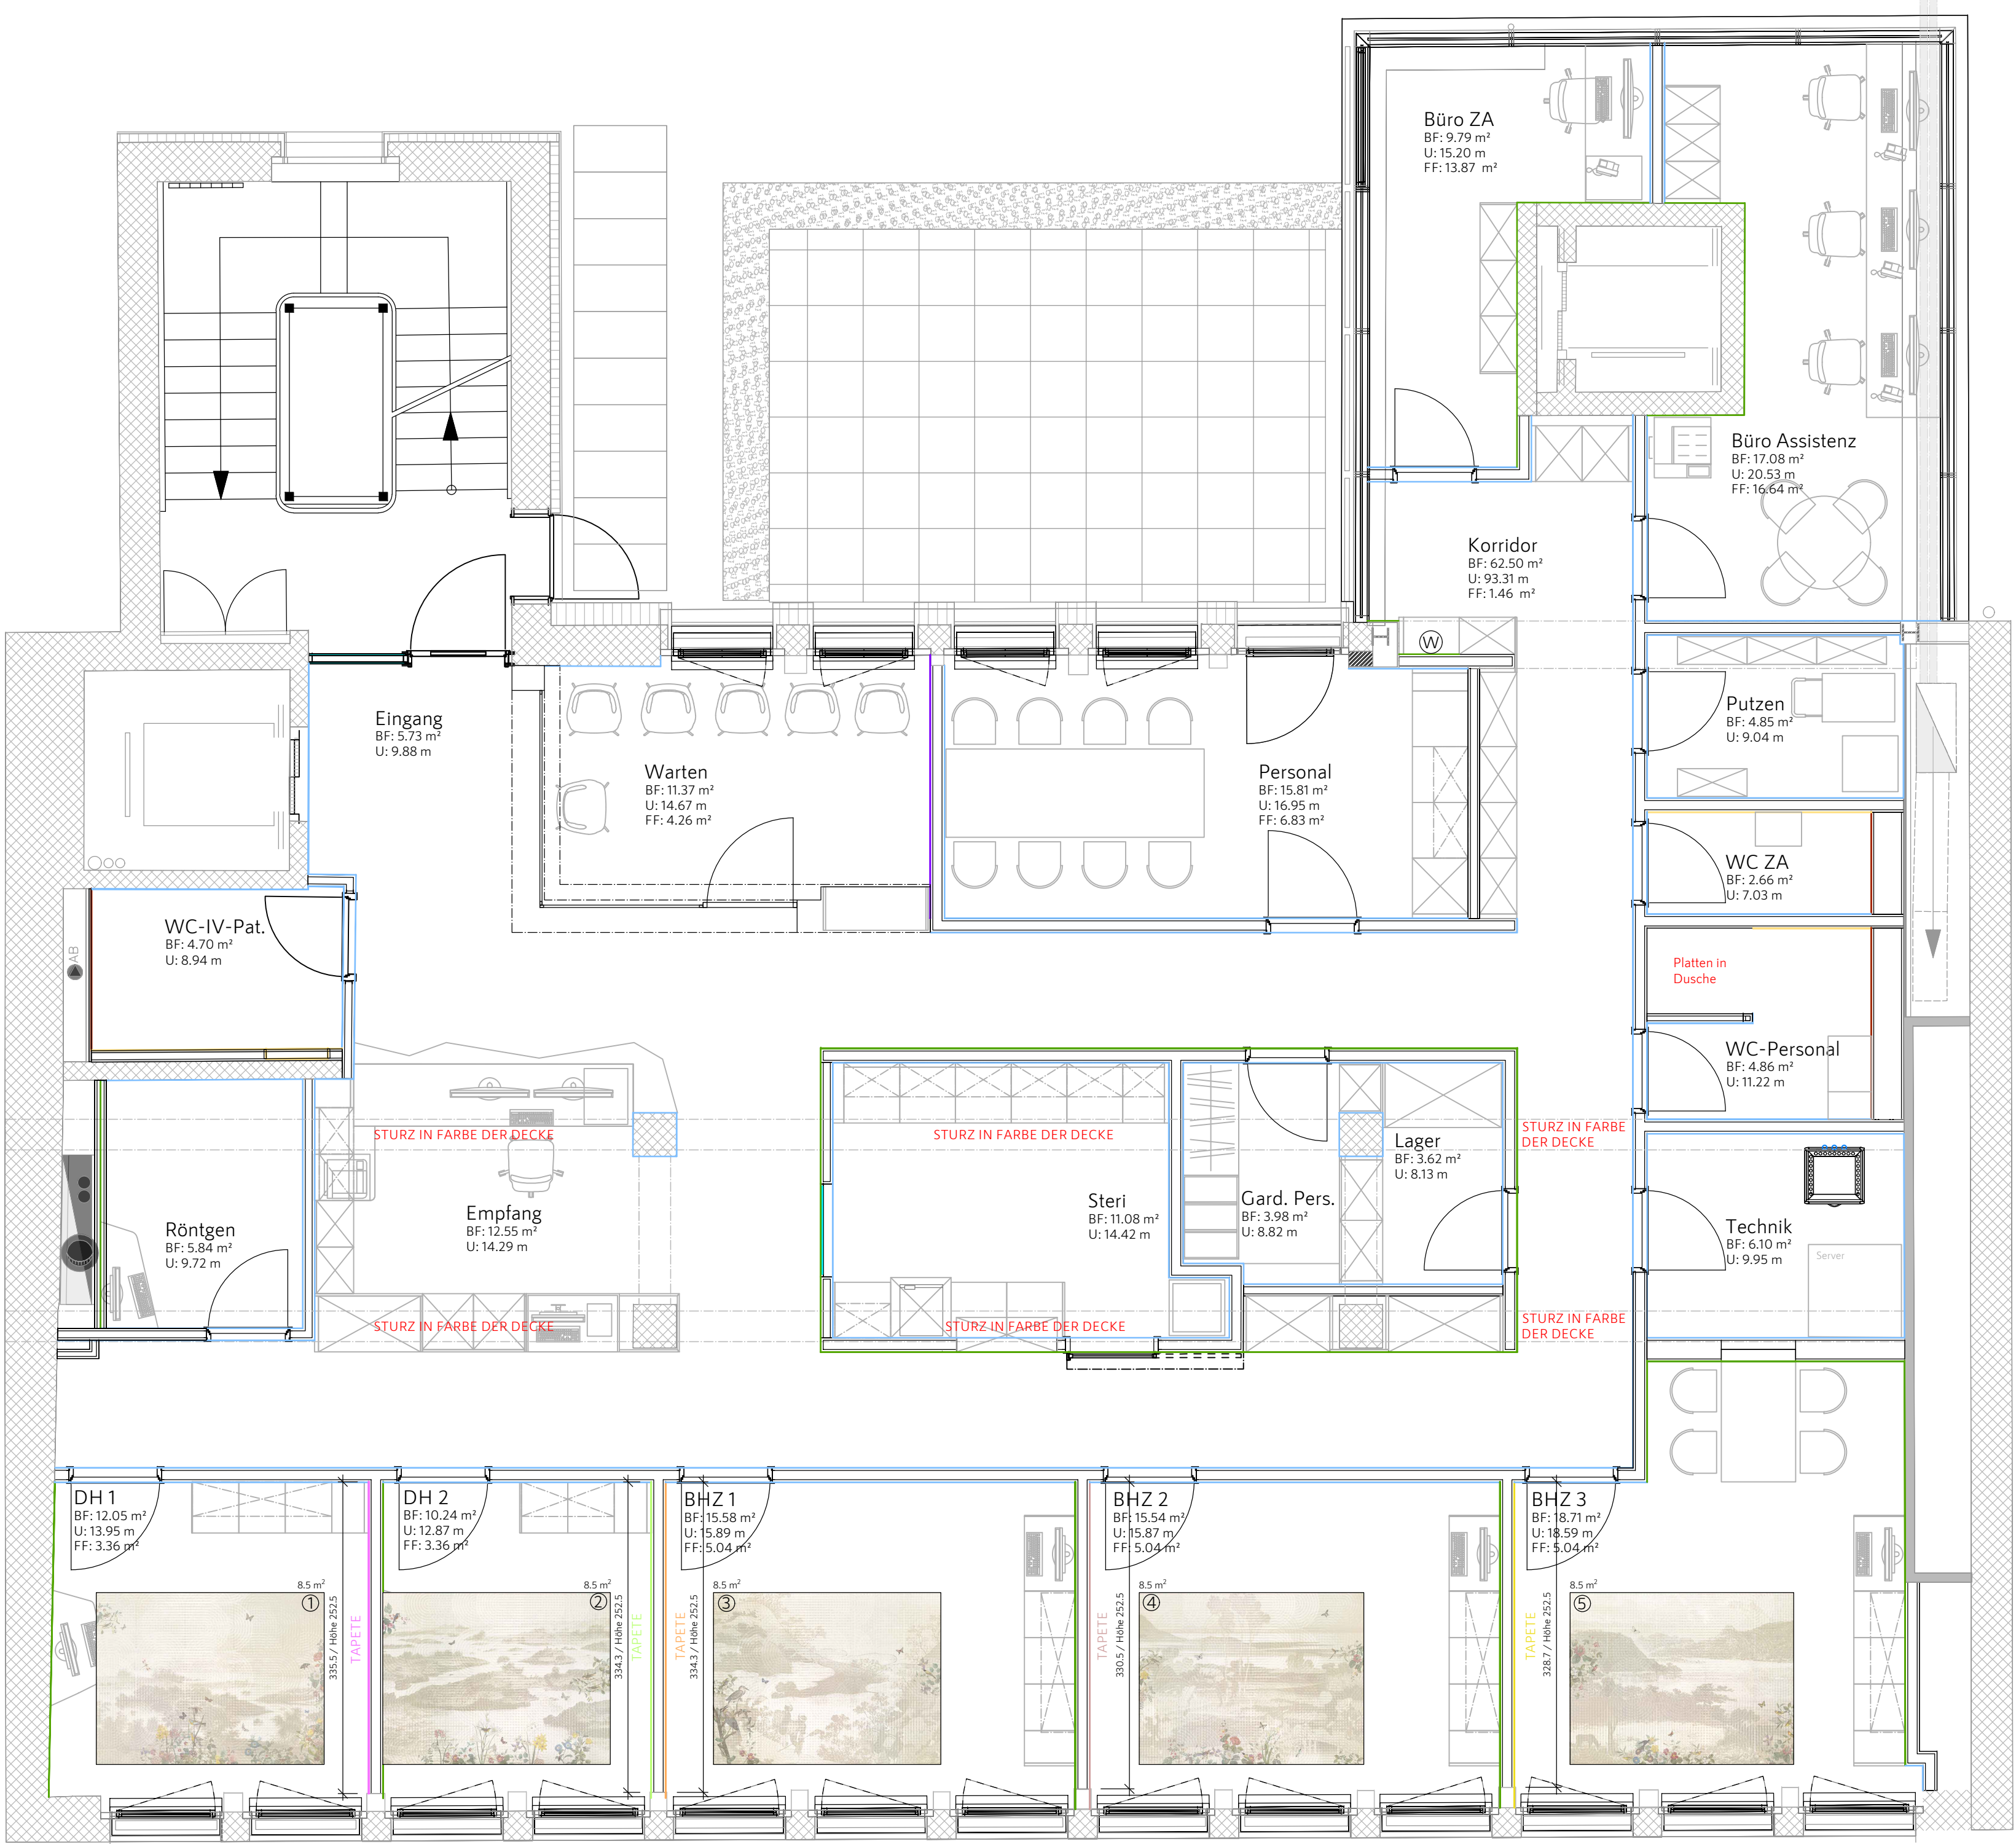

Korridor | Eingang zu Büros

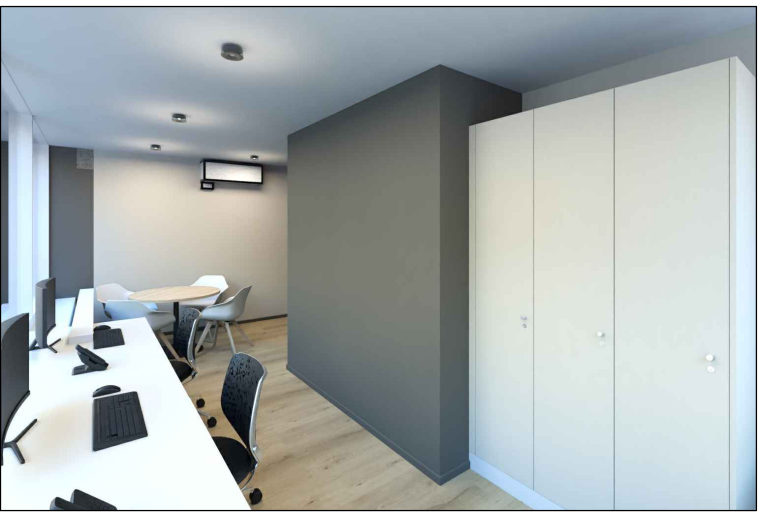

Büro Assistenz



Wasserstelle Zahnärztin



Personalraum



Korridor | Kernzone



WC Zahnärztin



Steri



WC Personal



Steri



Dusche Personal

Tapeten  
(wird baauseites geliefert)

- 1 Tapete DH1  
Paesaggio 6
- 2 Tapete DH 2  
Paesaggio 4
- 3 Tapete BHZ 1  
Paesaggio 2
- 4 Tapete BHZ 2  
Paesaggio 7
- 5 Tapete BHZ 3  
Paesaggio 5

Flächen Total: 42.5 m²  
Typ WITAlight

Wandfarben

- Kern, BHZ & DH dunkel  
NCS S 7005-Y20R
- W Rückwand Möbel:  
in matter Latexfarbe  
NCS S 7005-Y20R
- Korridor, BHZ & DH hell  
KABE KB 131 Juragrau
- Warten  
Kabe KB 342 | Terracotta Dunkel

Feinsteinzeug-Wandplatten (WC)

- Gestrichen  
Schwammtechnik
- Gerillte Struktur (Gipser)  
Schwammtechnik
- Siehe Detailplan WC

Sturz sichtbar = in Farbe  
der Decke malen  
RAL 7044 Seidengrau



BHZ 2




BHZ 3




DH 2



BHZ 2

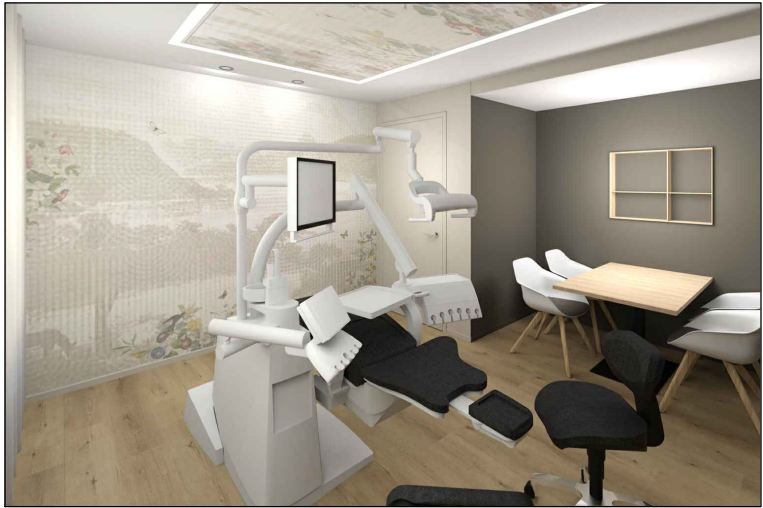

BHZ 3

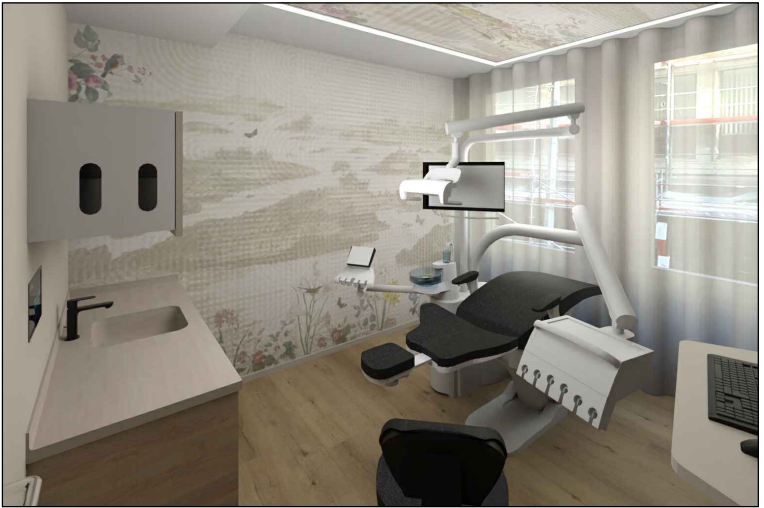

DH 2