

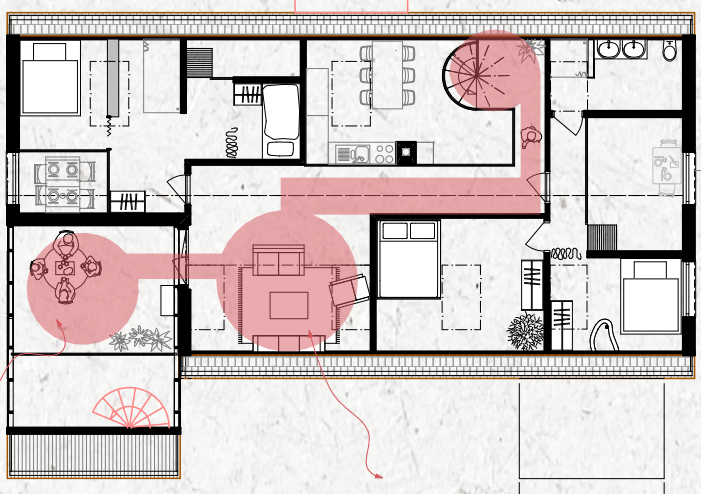
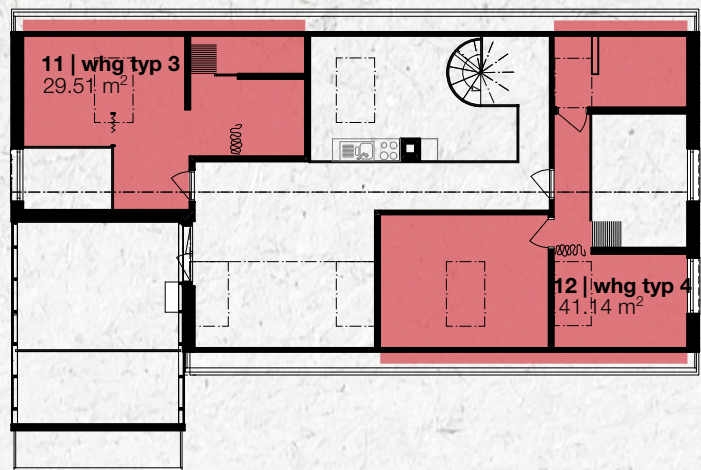
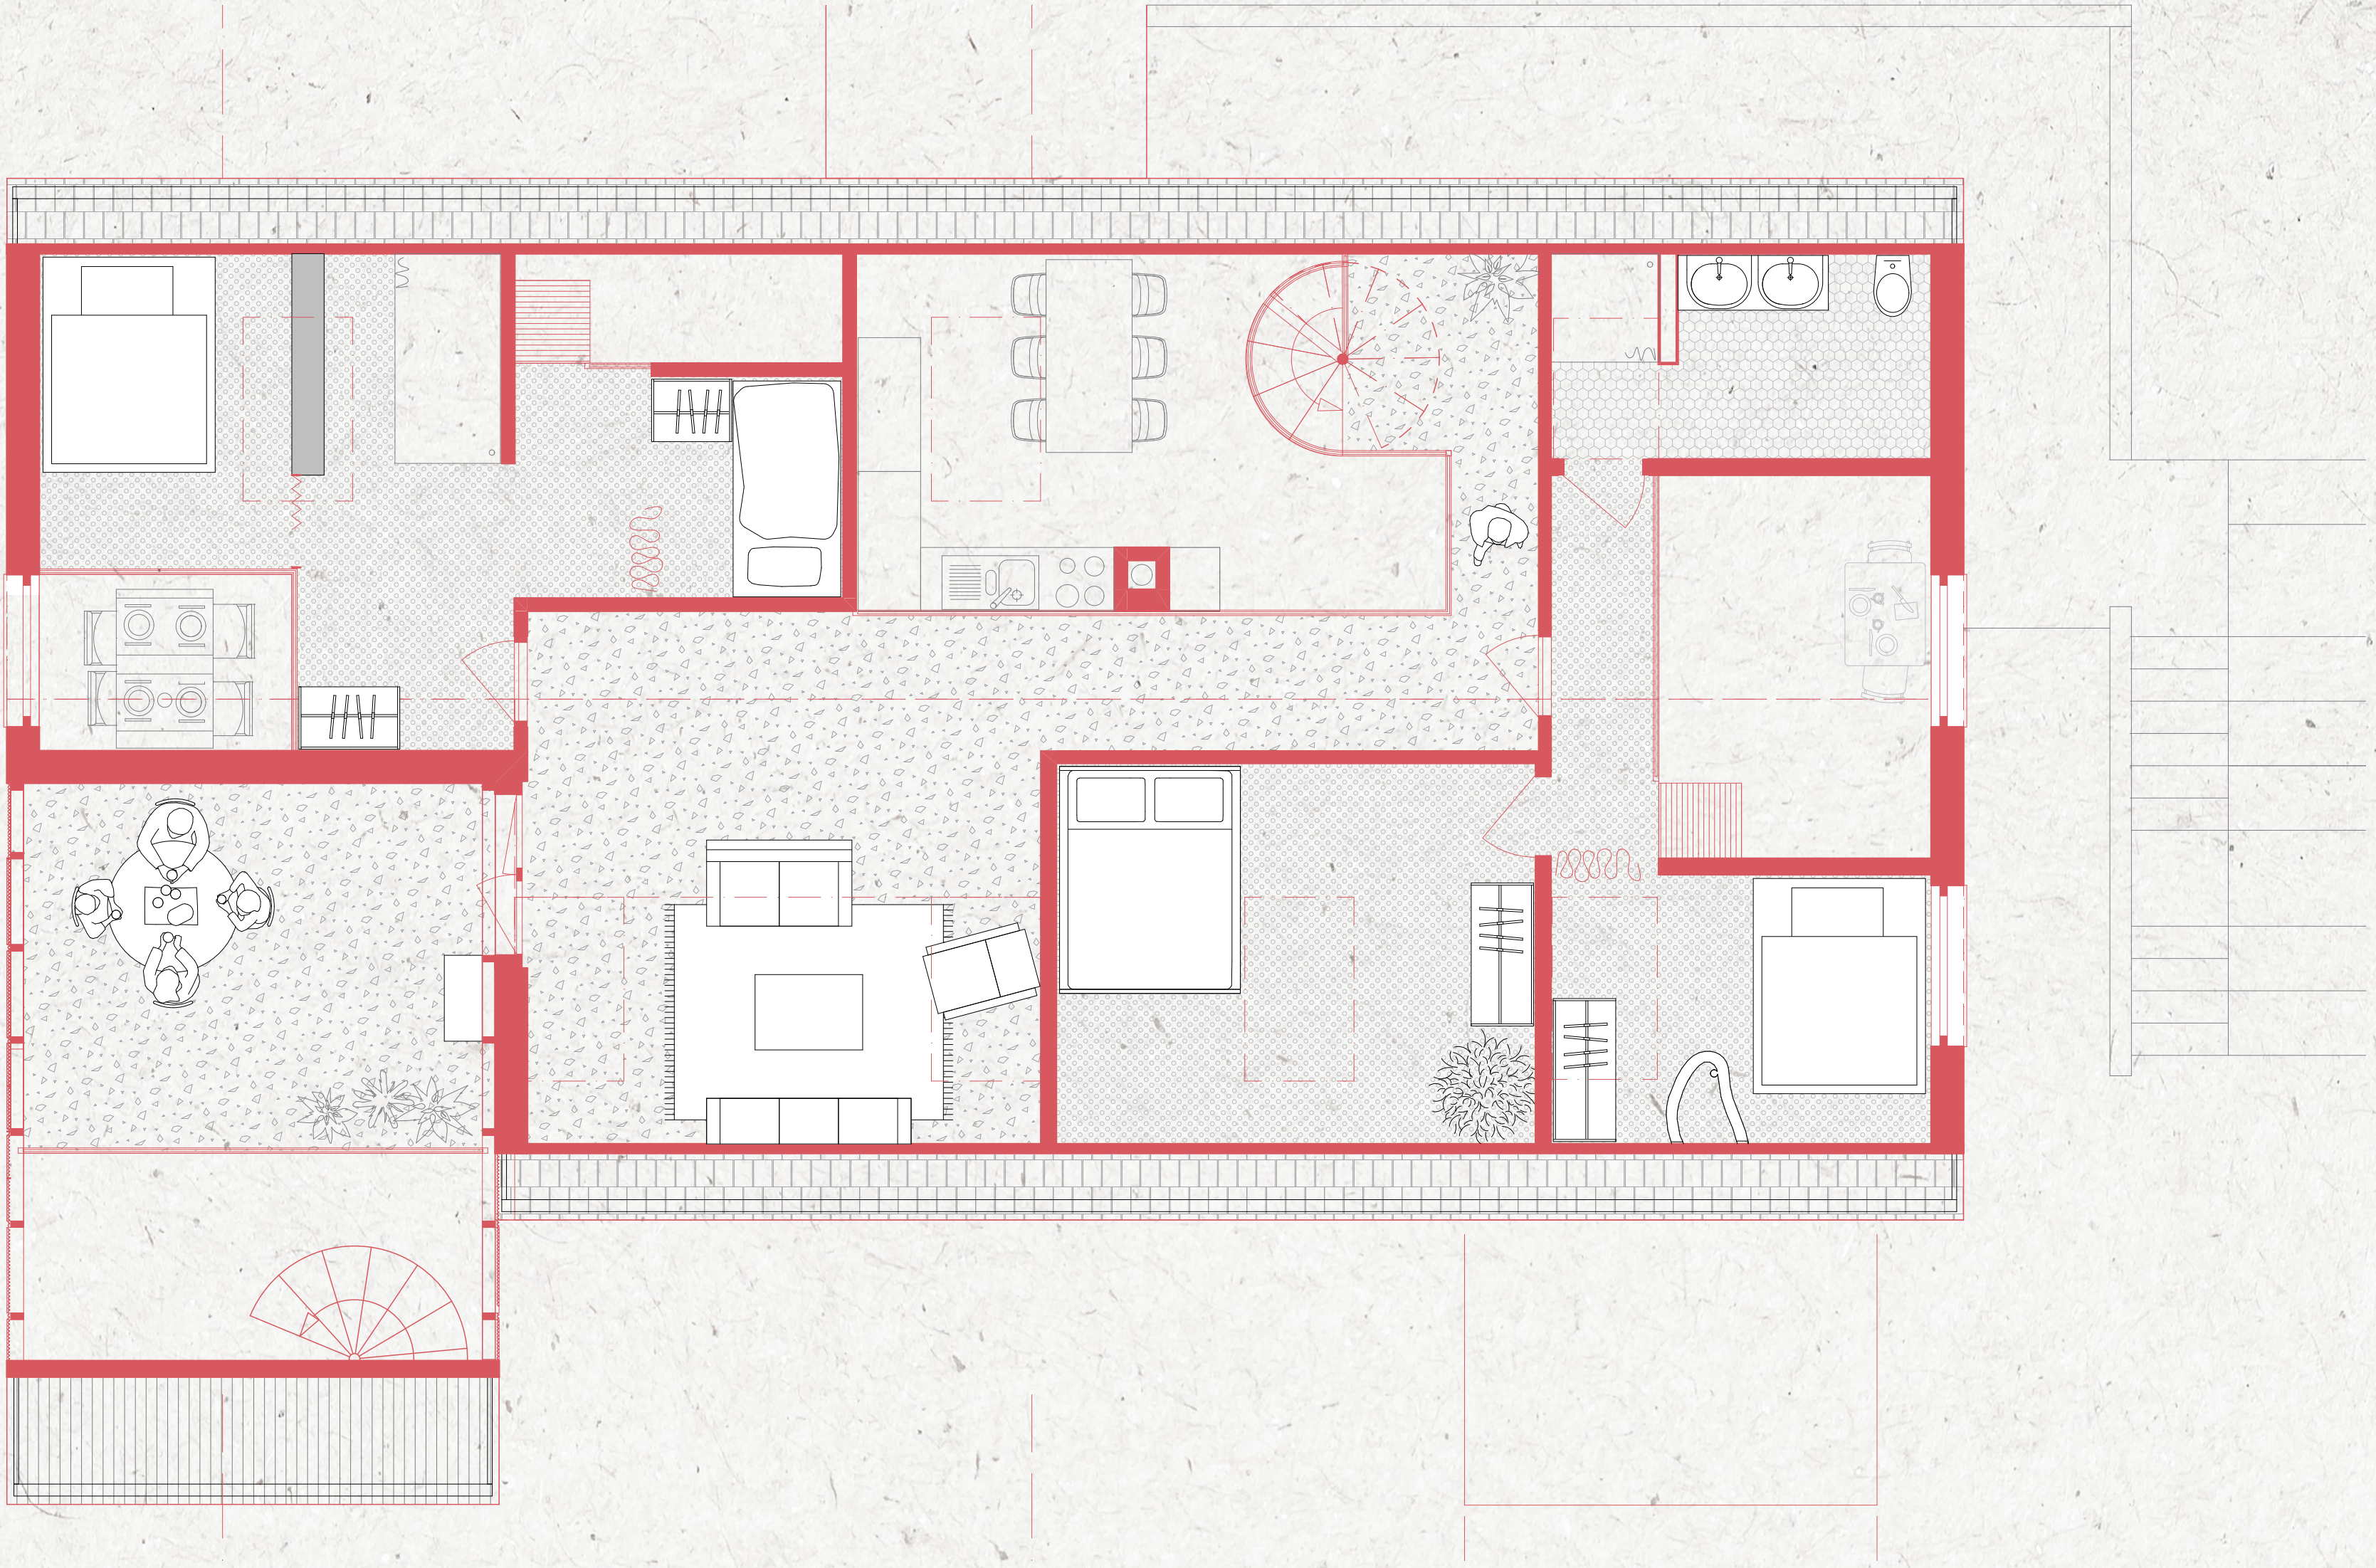
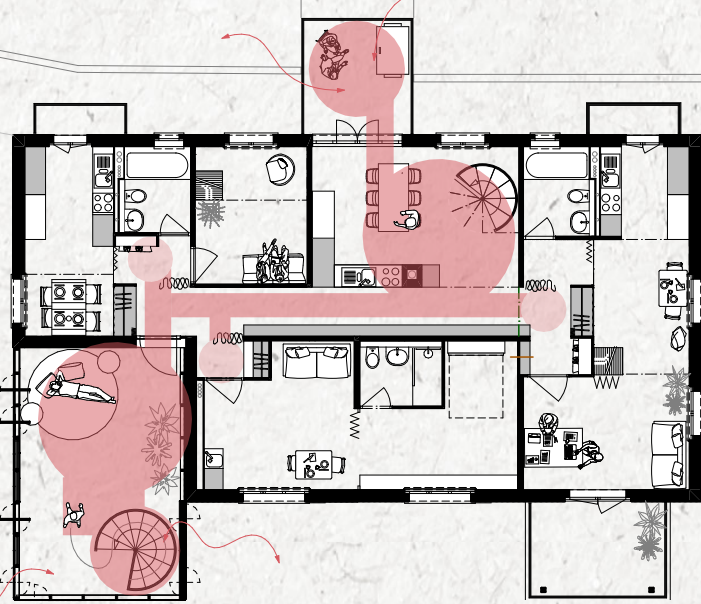


LEBENSFORM

DACHGESCHOSS
N
1:50

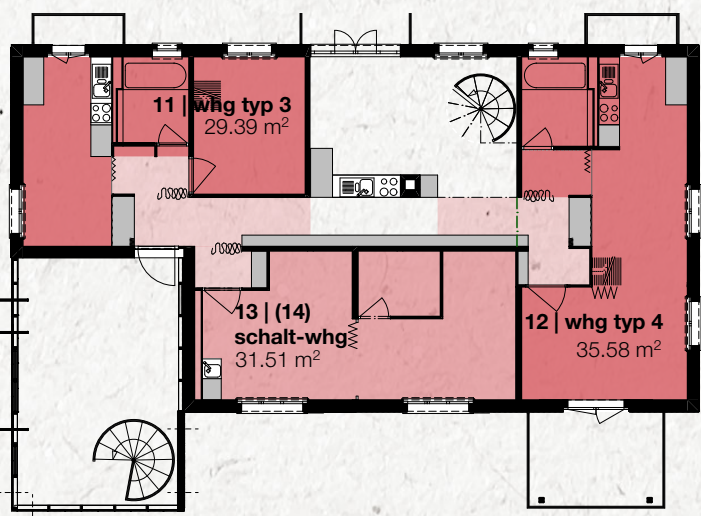

3. OBERGESCHOSS
N
1:50

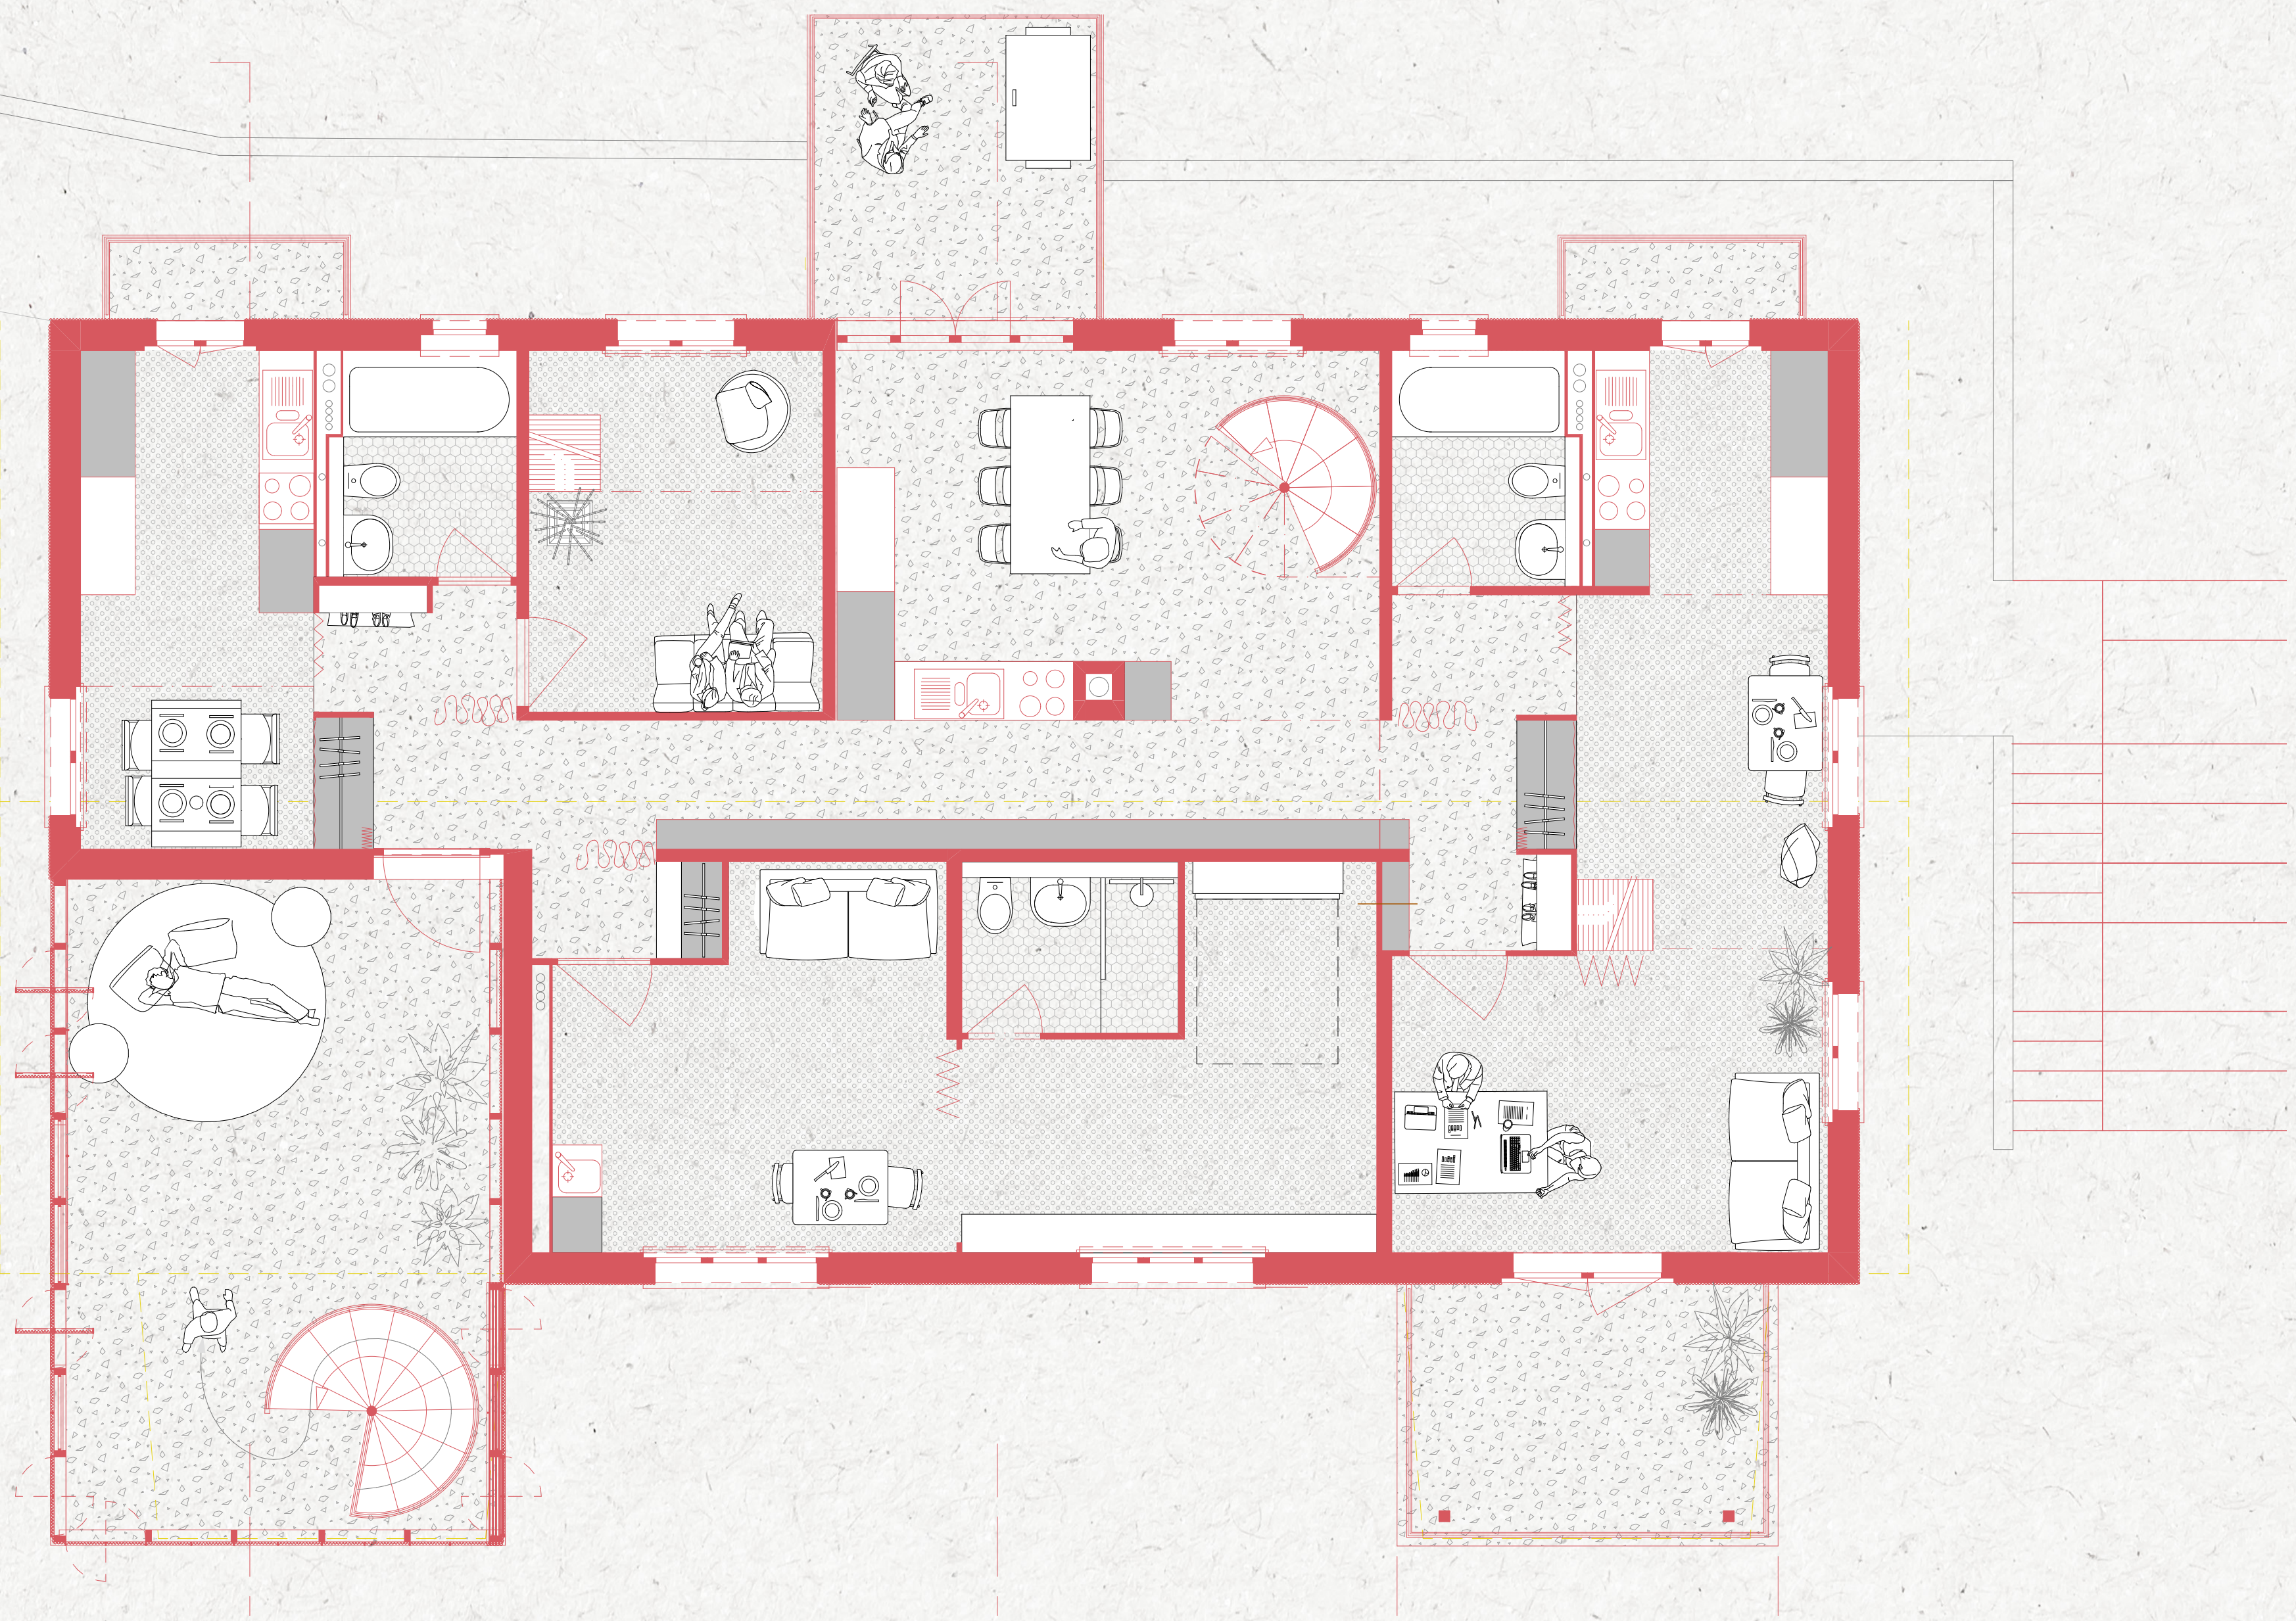

2. OBERGESCHOSS
N
1:50

