



Héritage horticole: l'art entre serre et jardin
Extension de l'école d'art et de design de Weissensee, Berlin-Pankow, Allemagne.

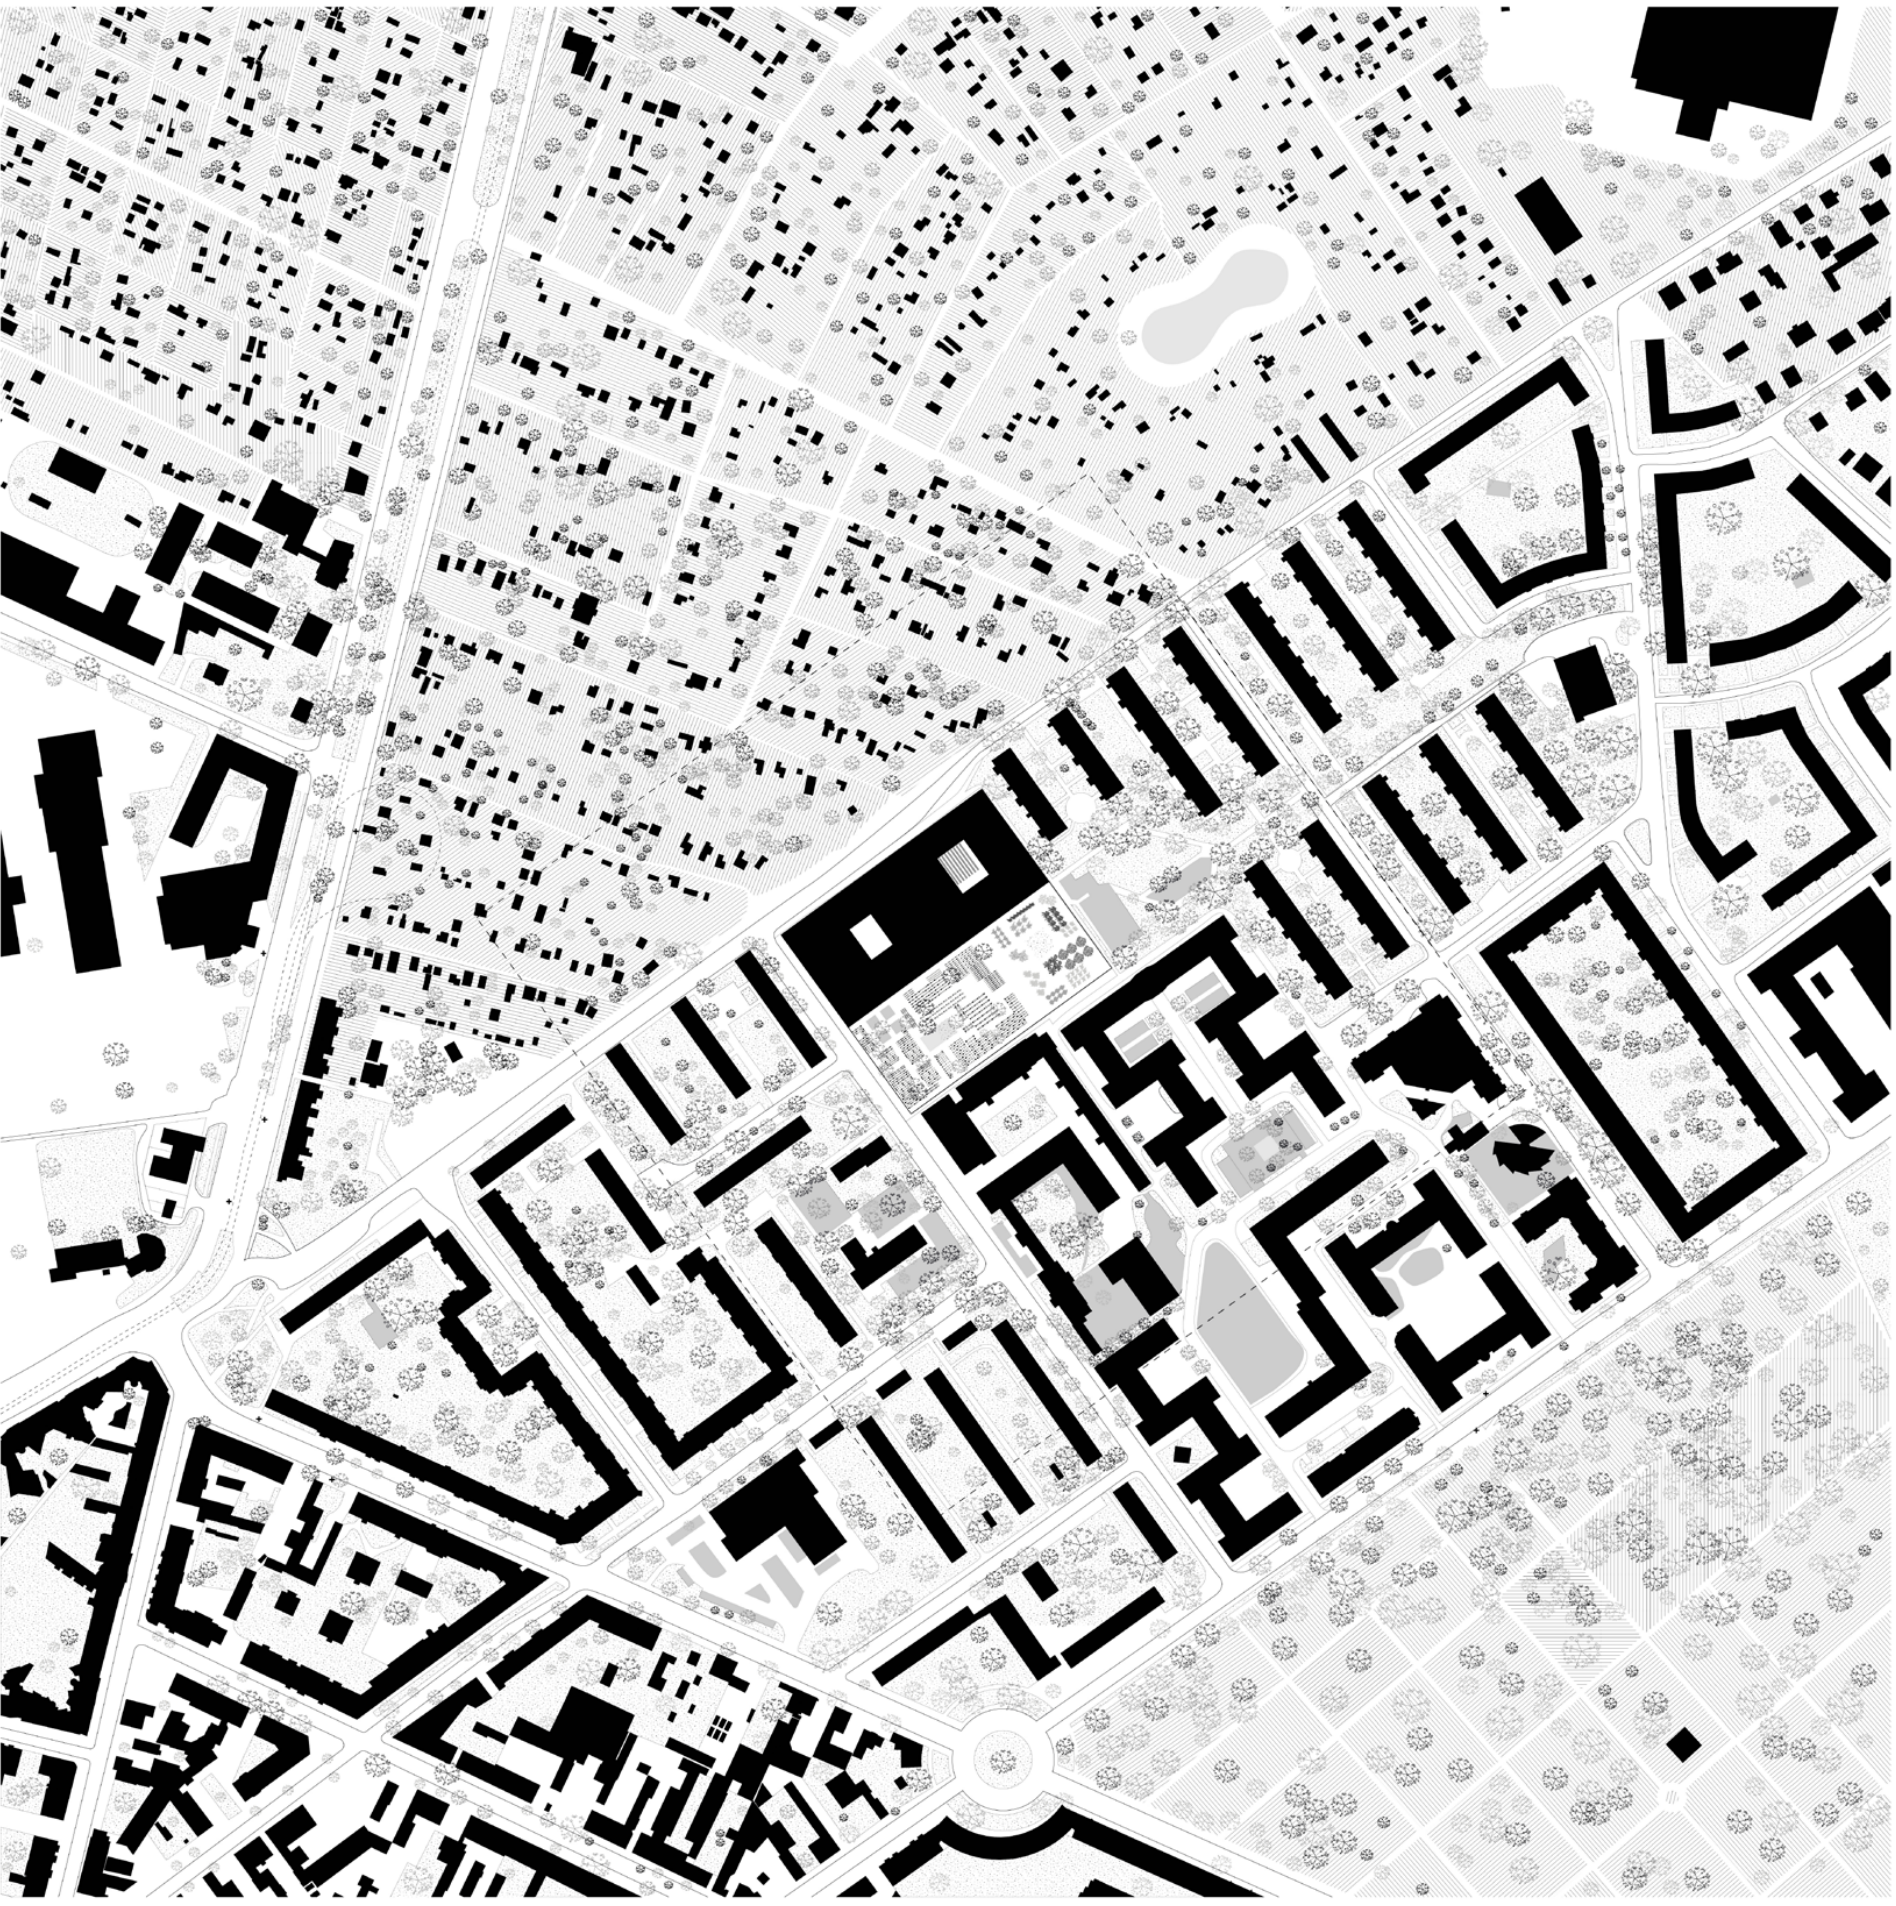


Plan de situation
0 20 40 60 80 100m




Perspective depuis la rue intérieure en direction du jardin botanique et de l'école de design

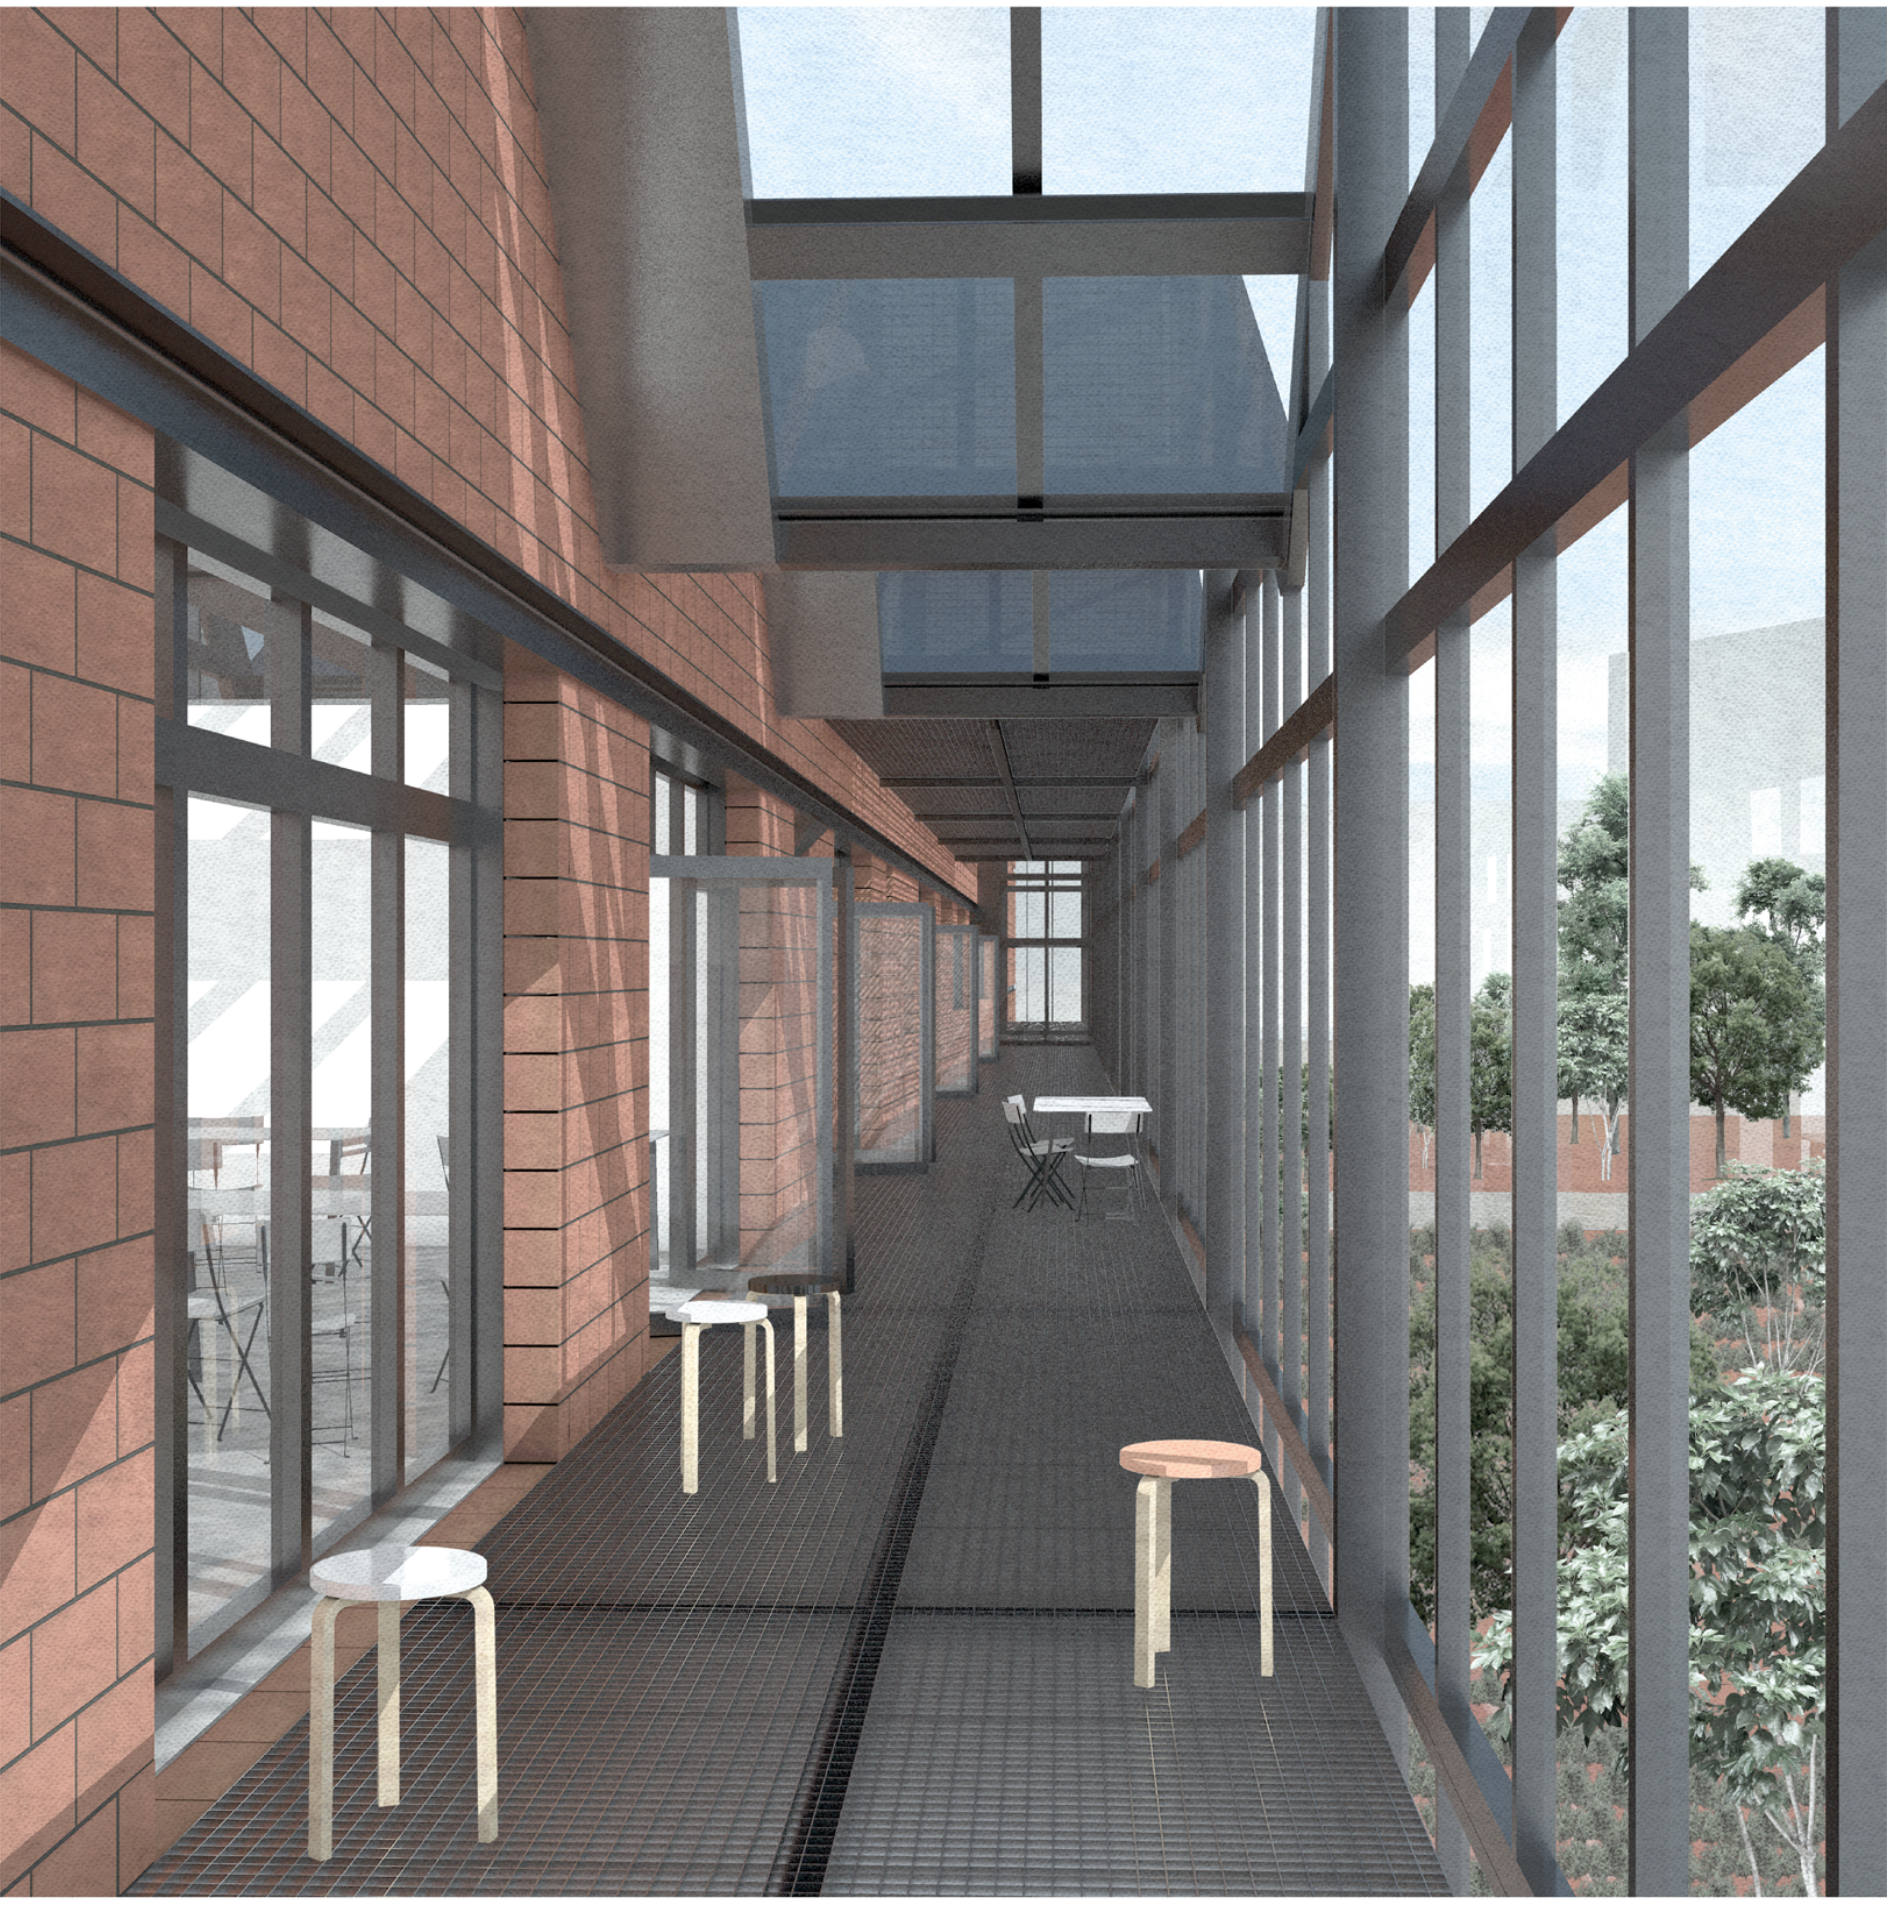


Perspective depuis la courside : espace hybride entre serre et industrie

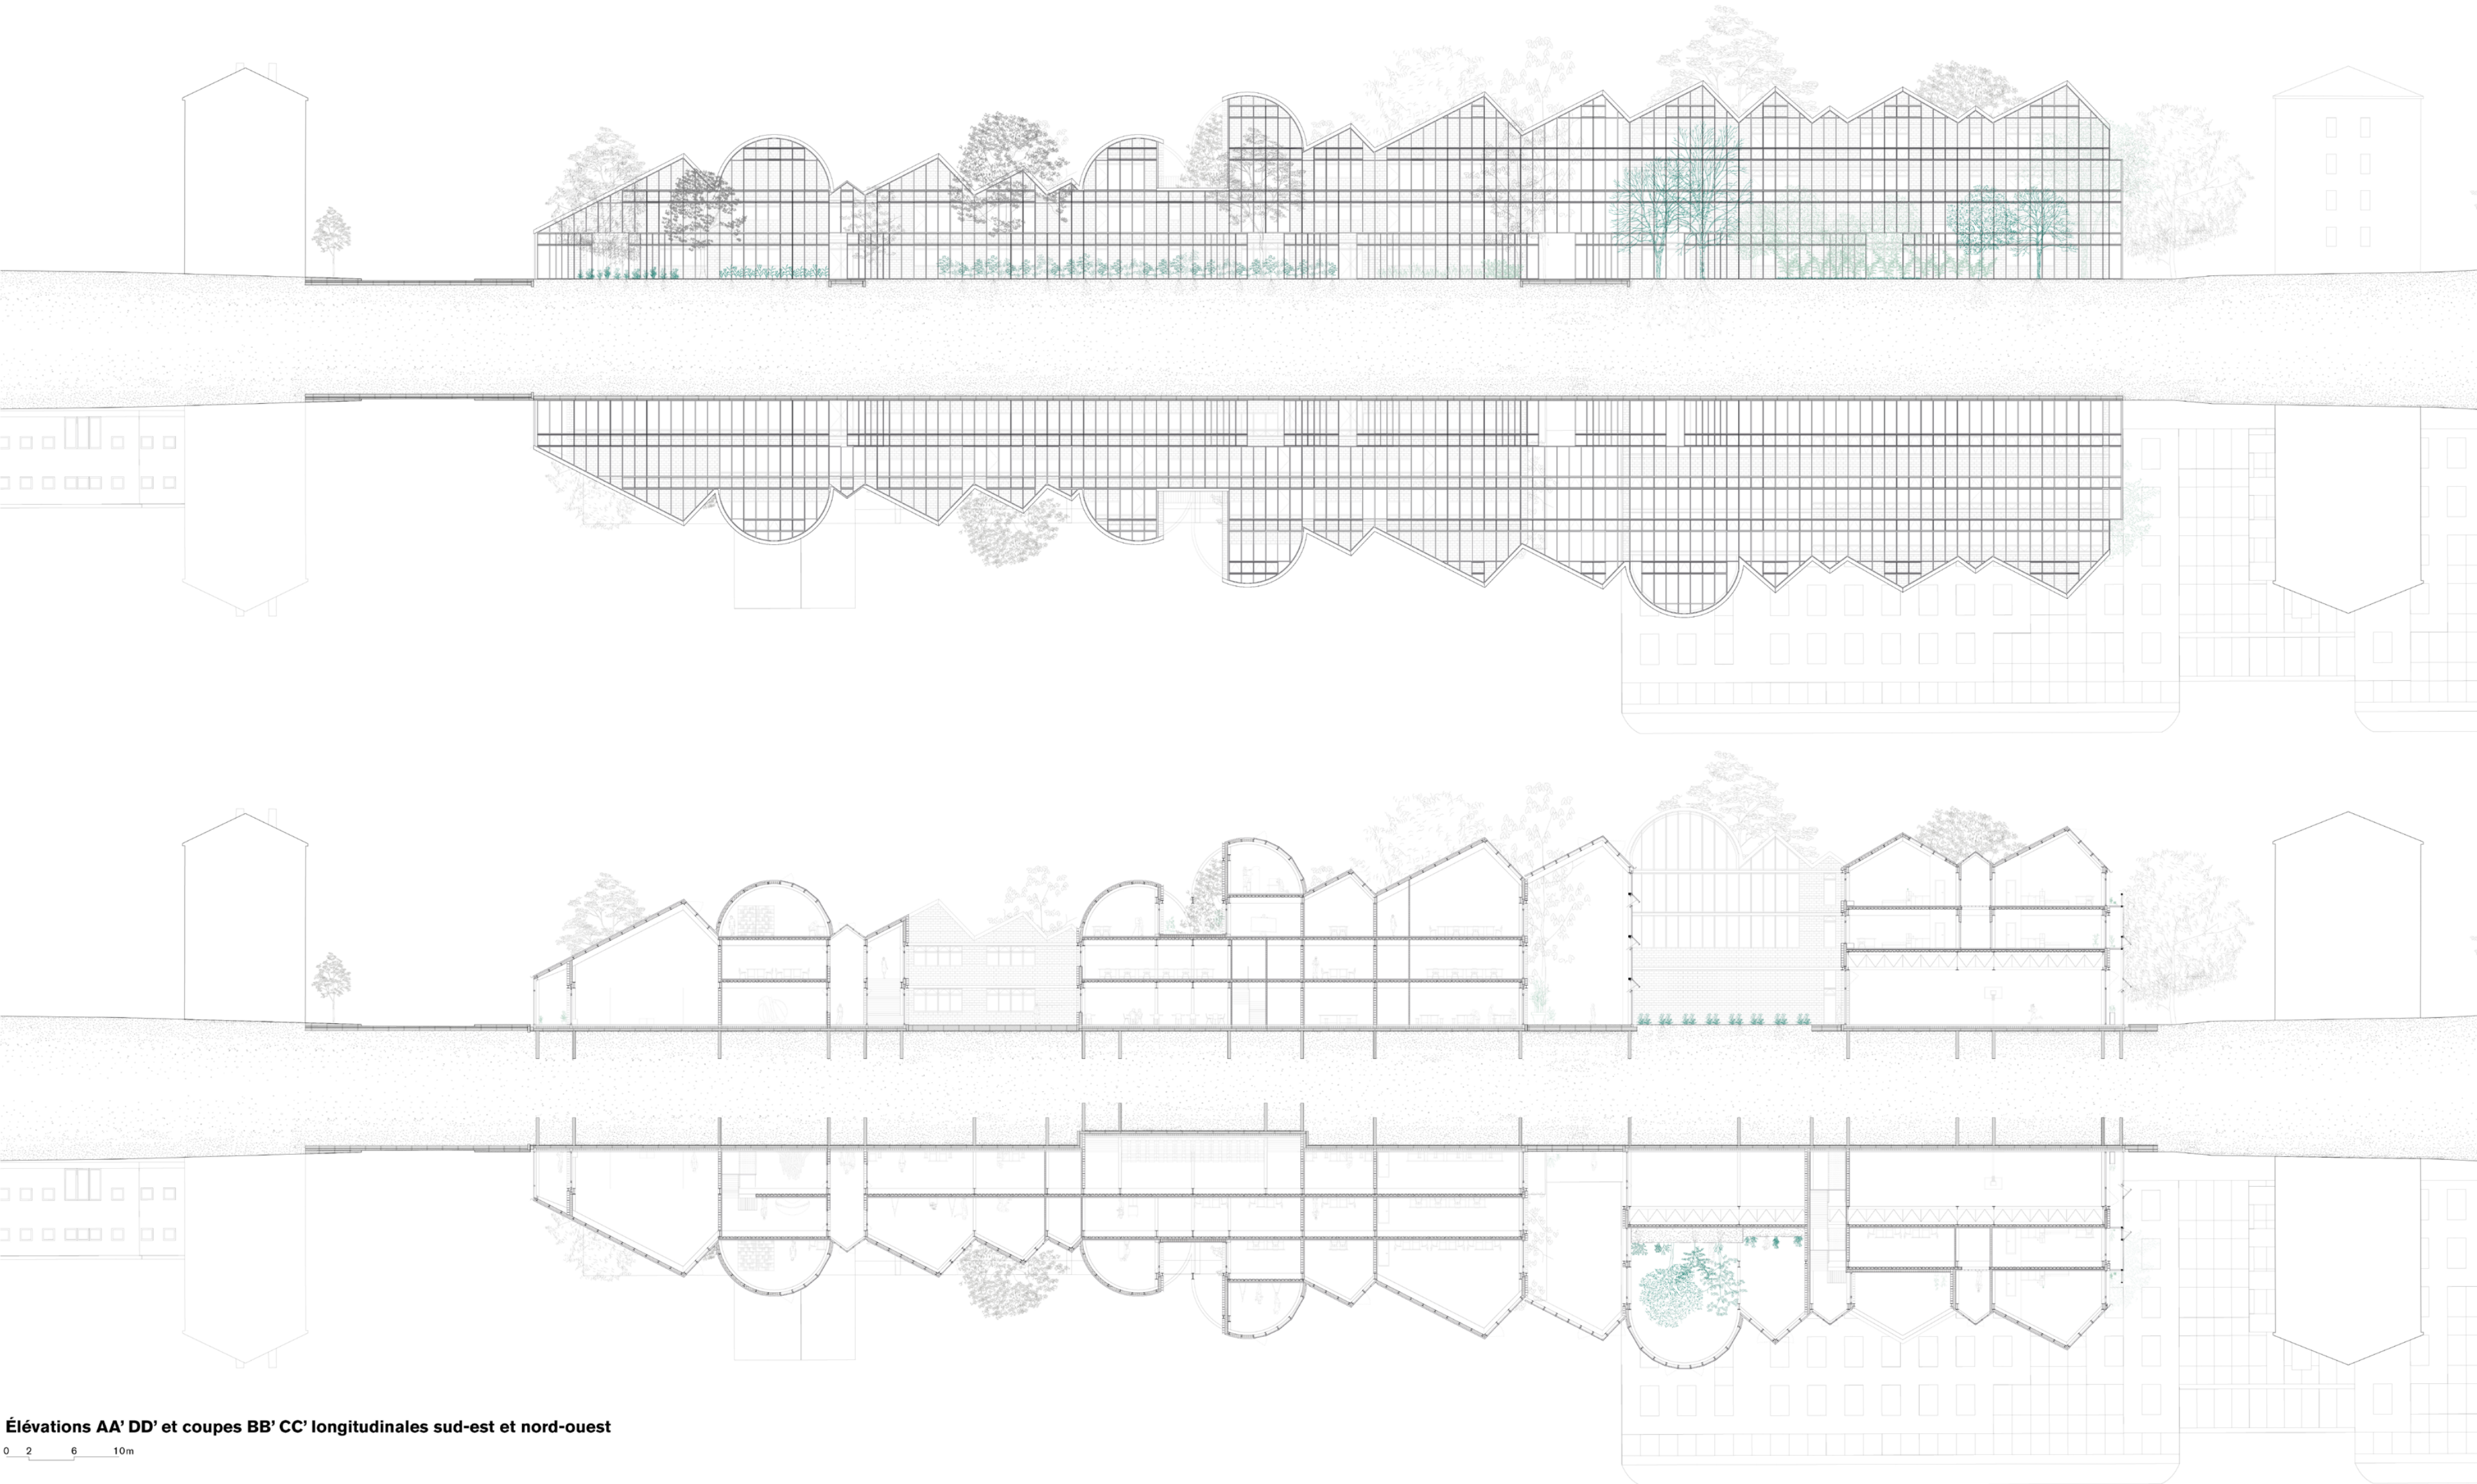


Élévations AA' DD' et coupes BB' CC' longitudinales sud-est et nord-ouest
0 2 4 6 8 10m

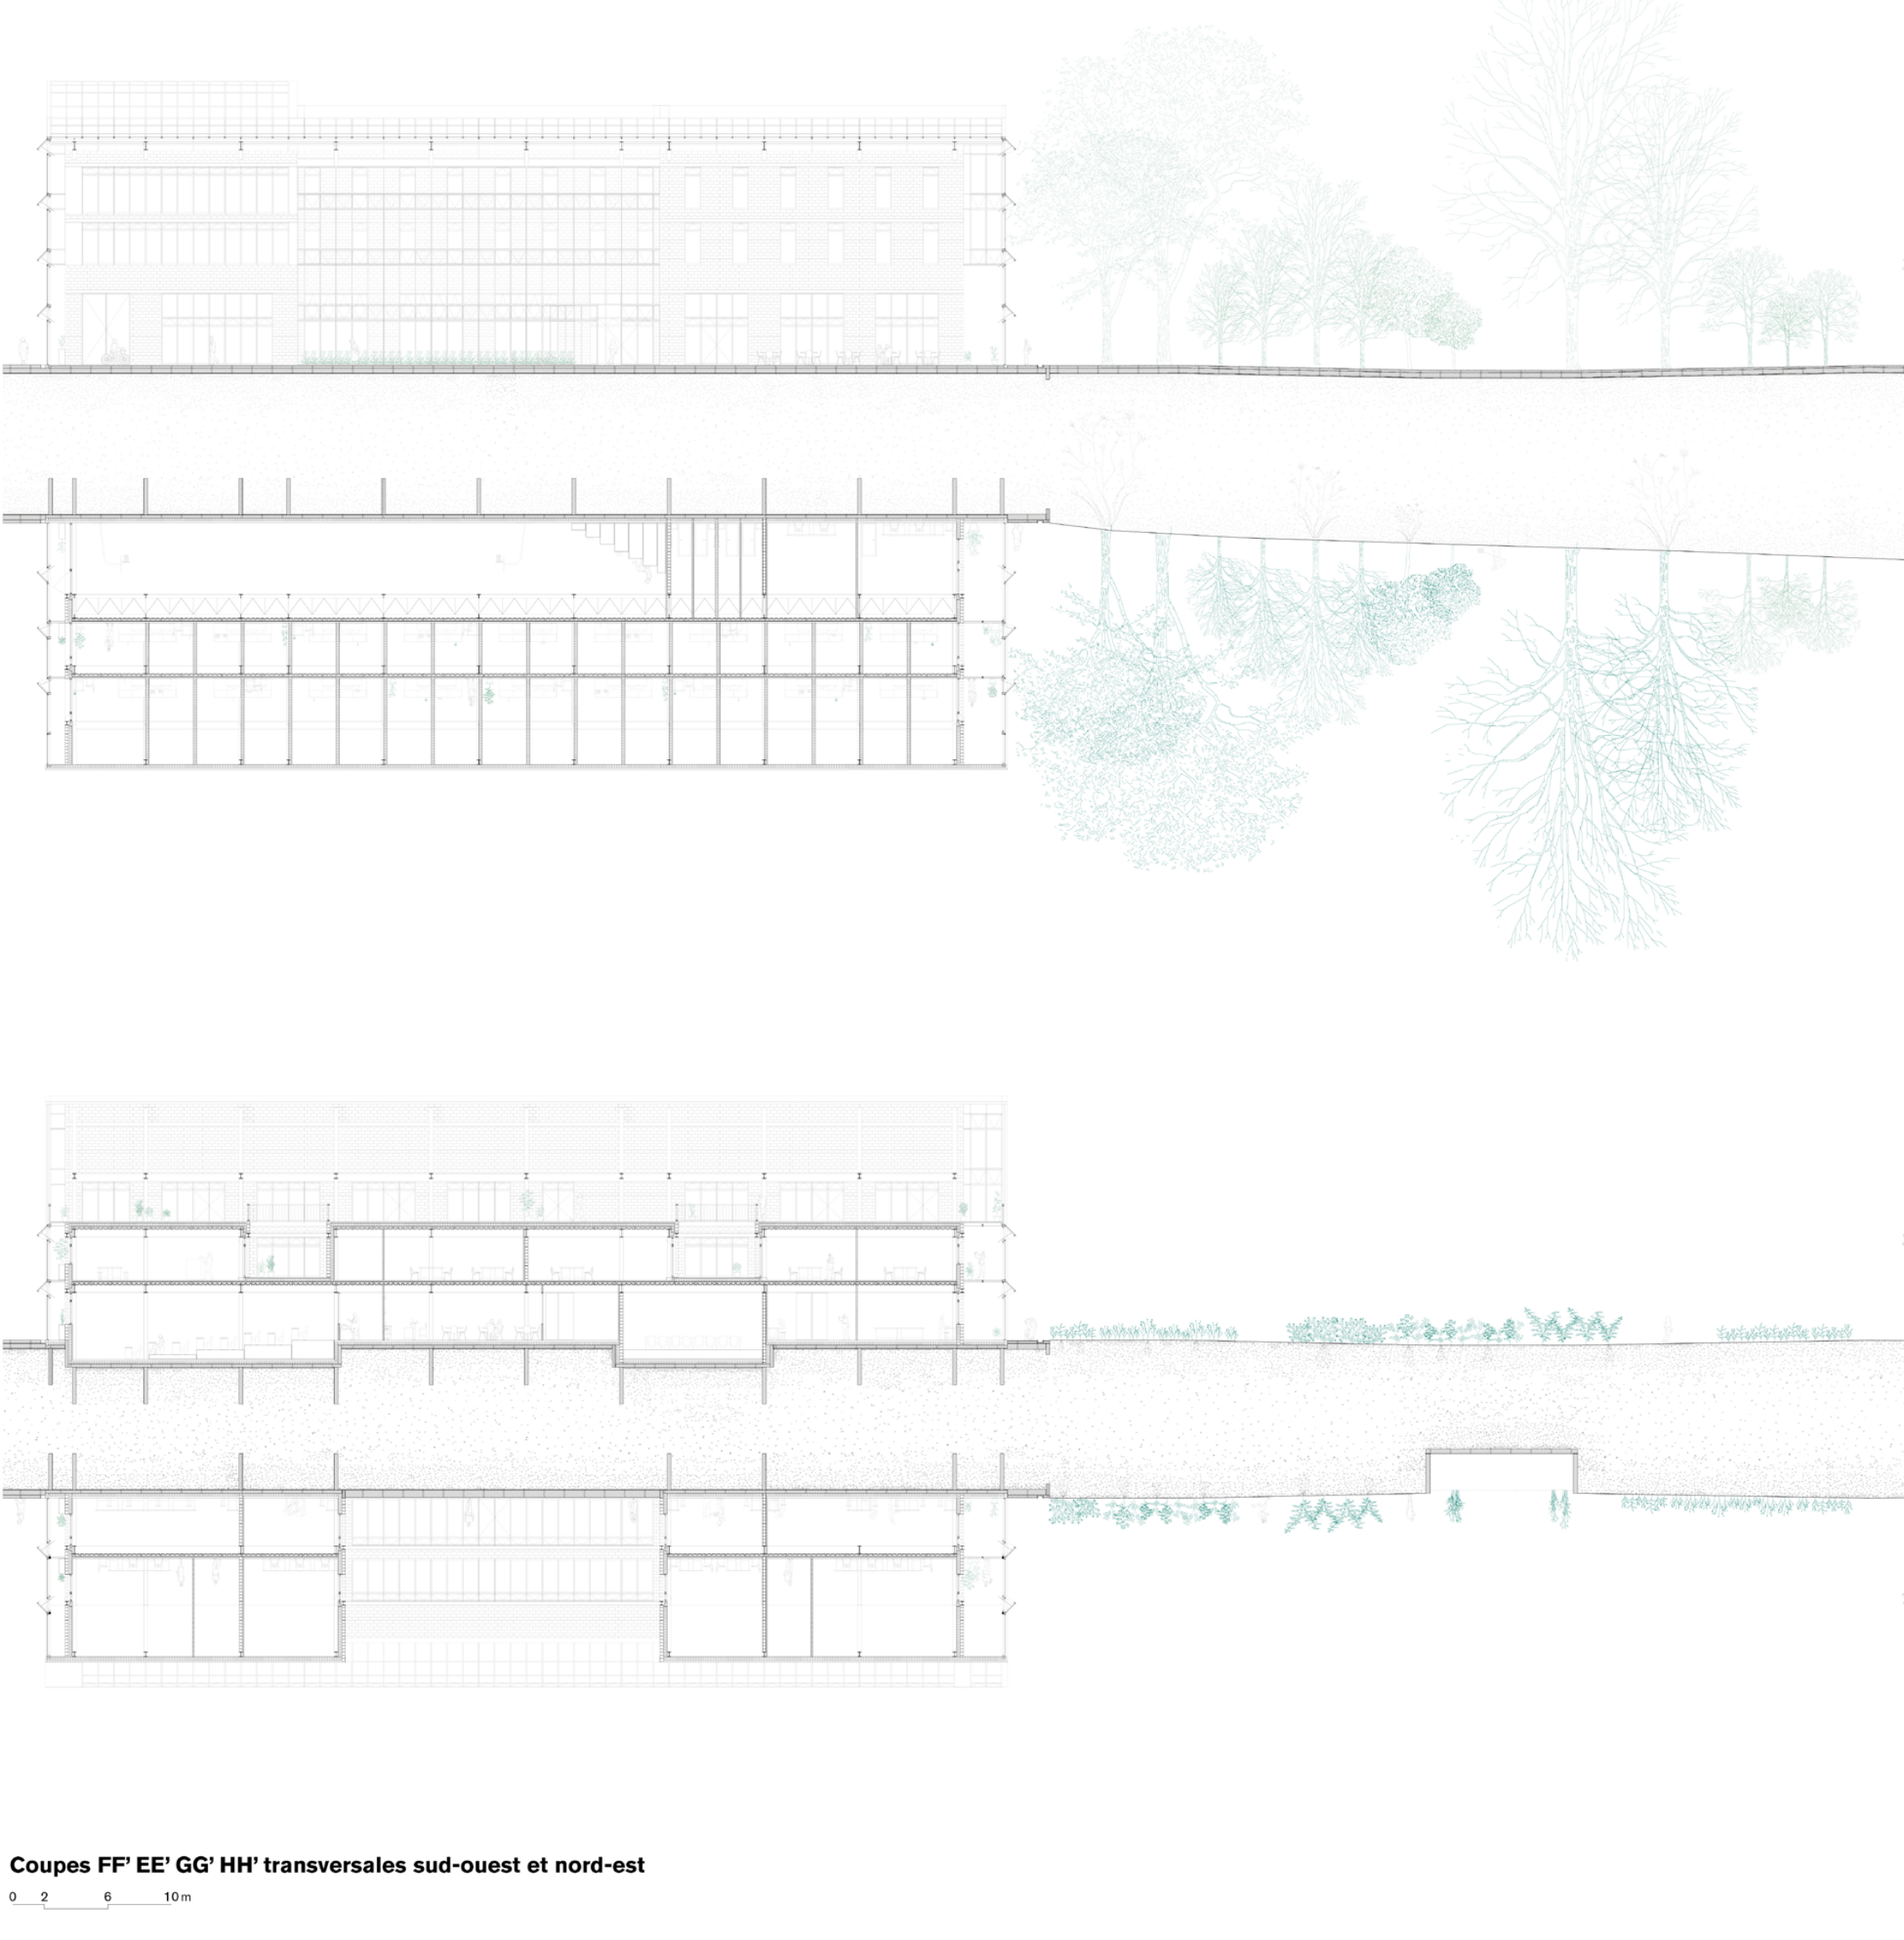

Coupes FF' EE' GG' HH' transversales sud-ouest et nord-est
0 2 4 6 8 10m

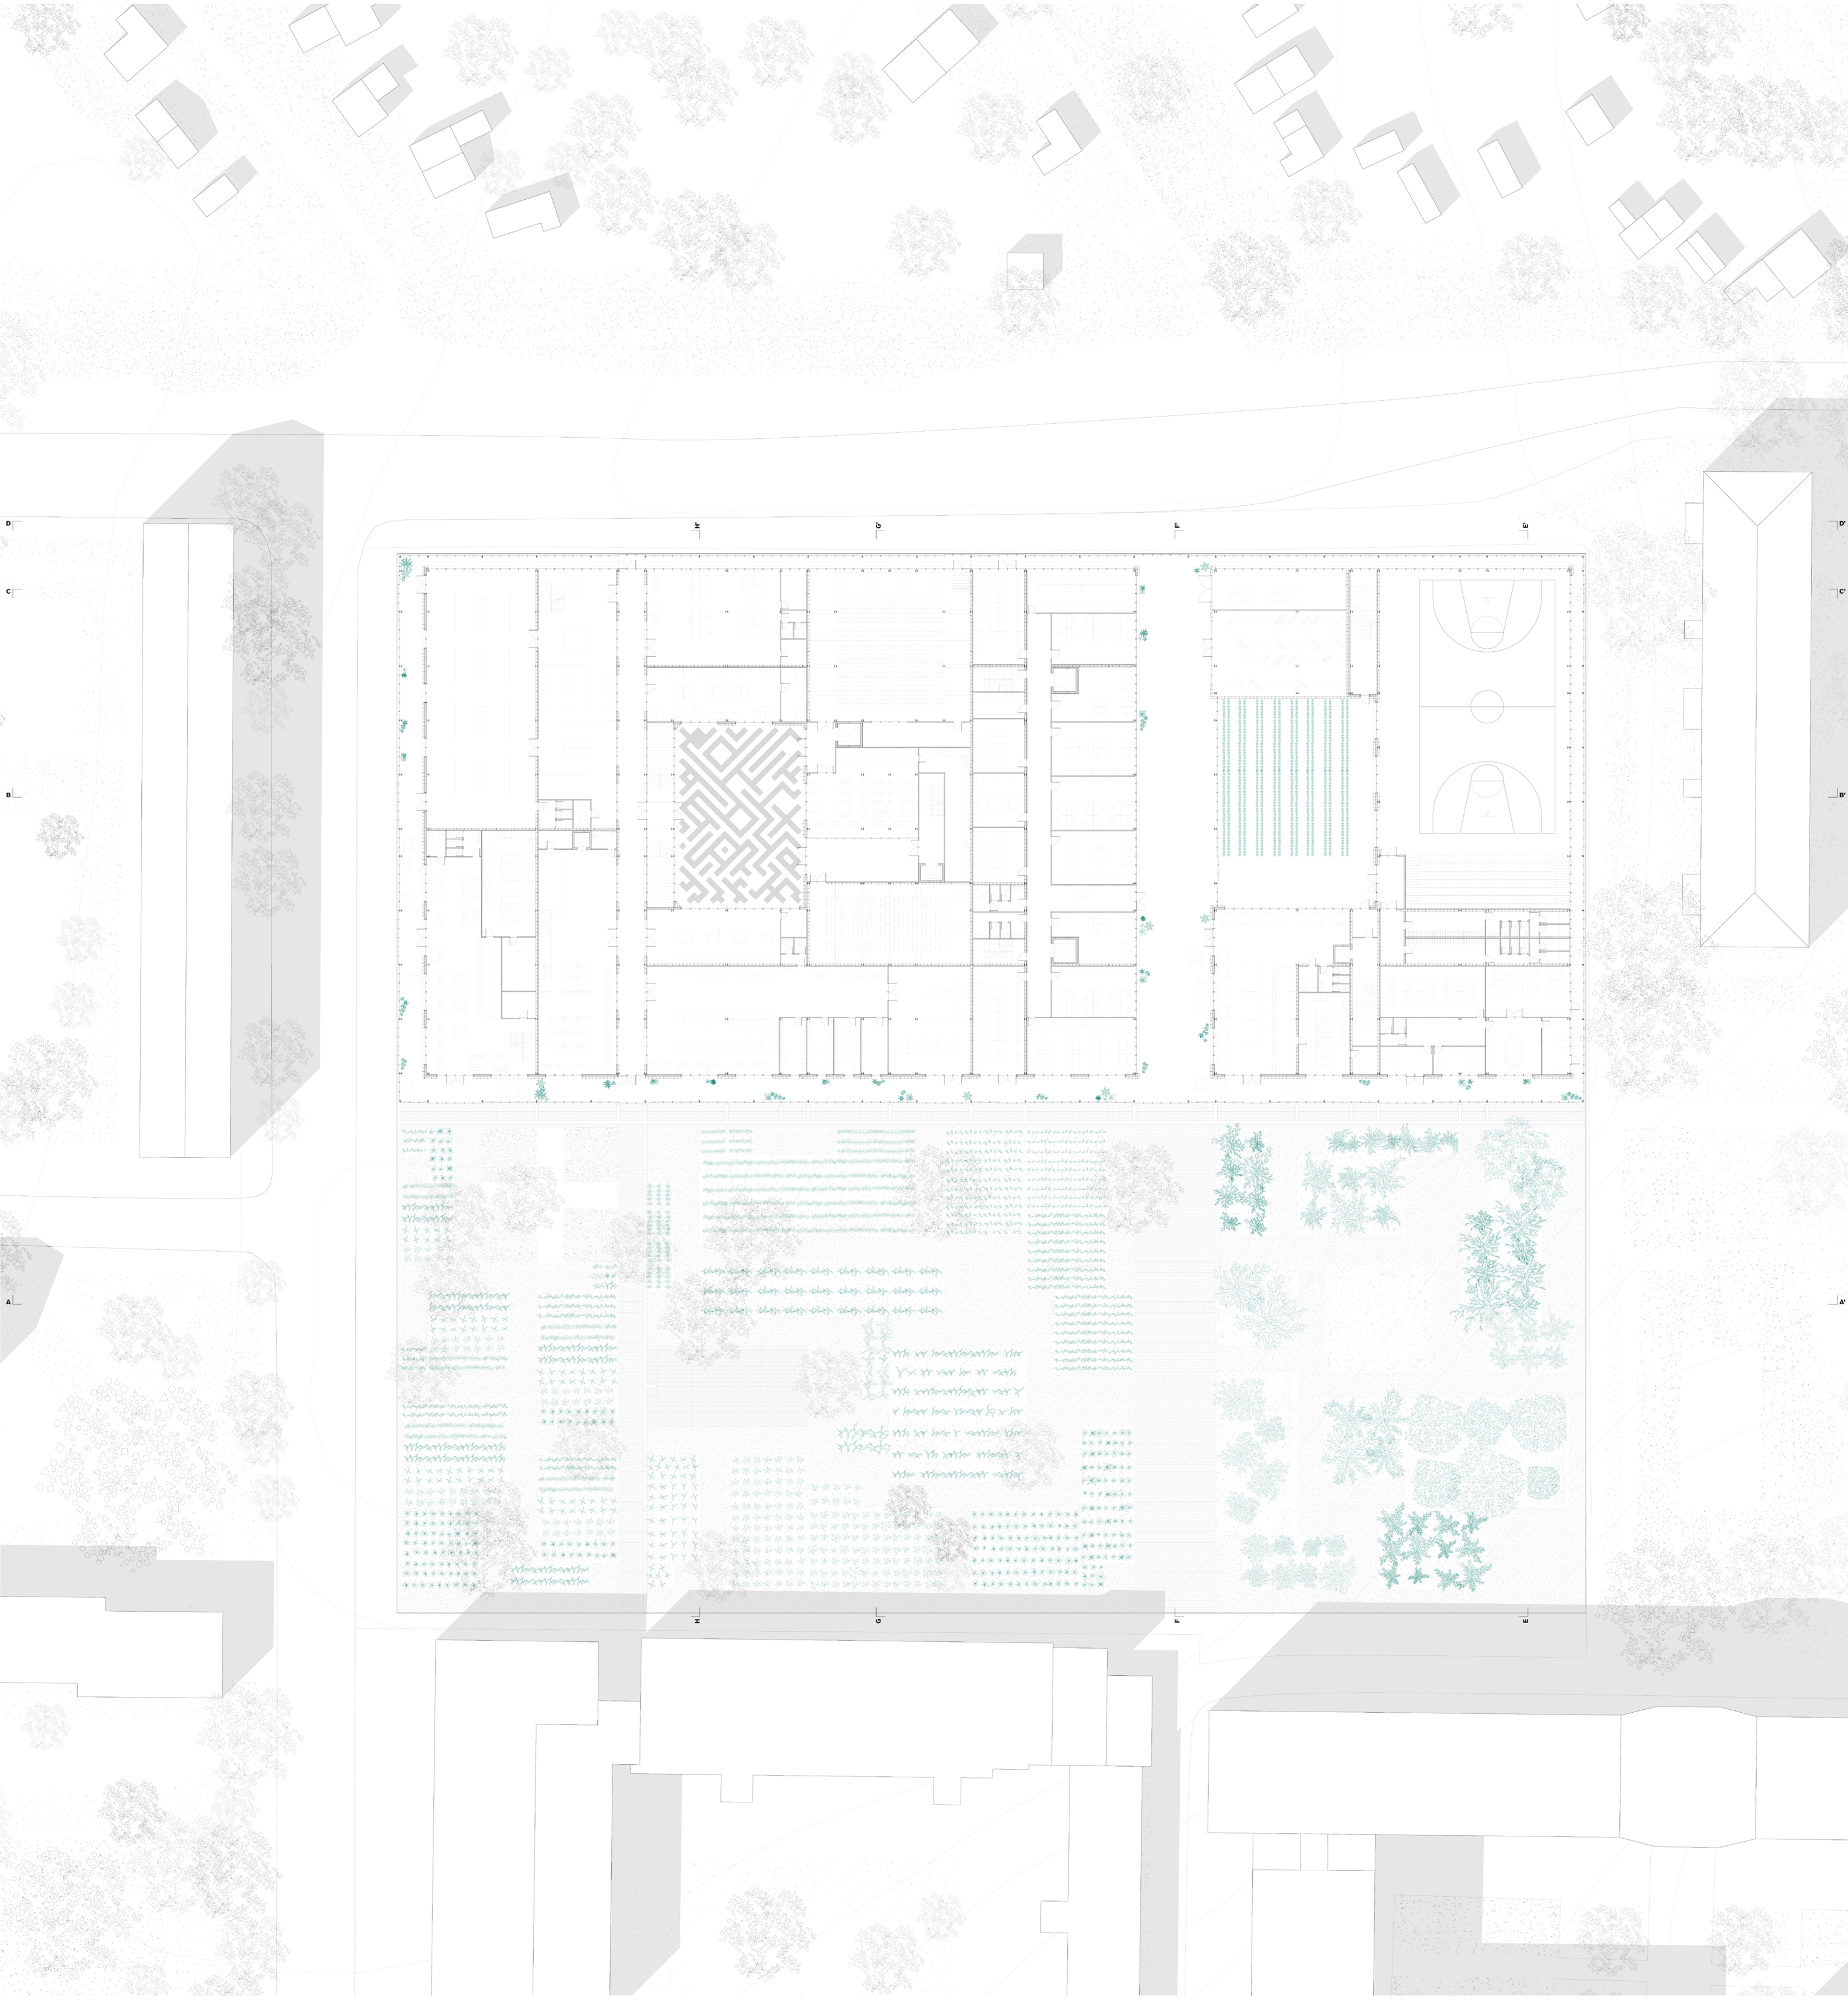


Plan du rez-de-chaussée
0 2 4 6 8 10m

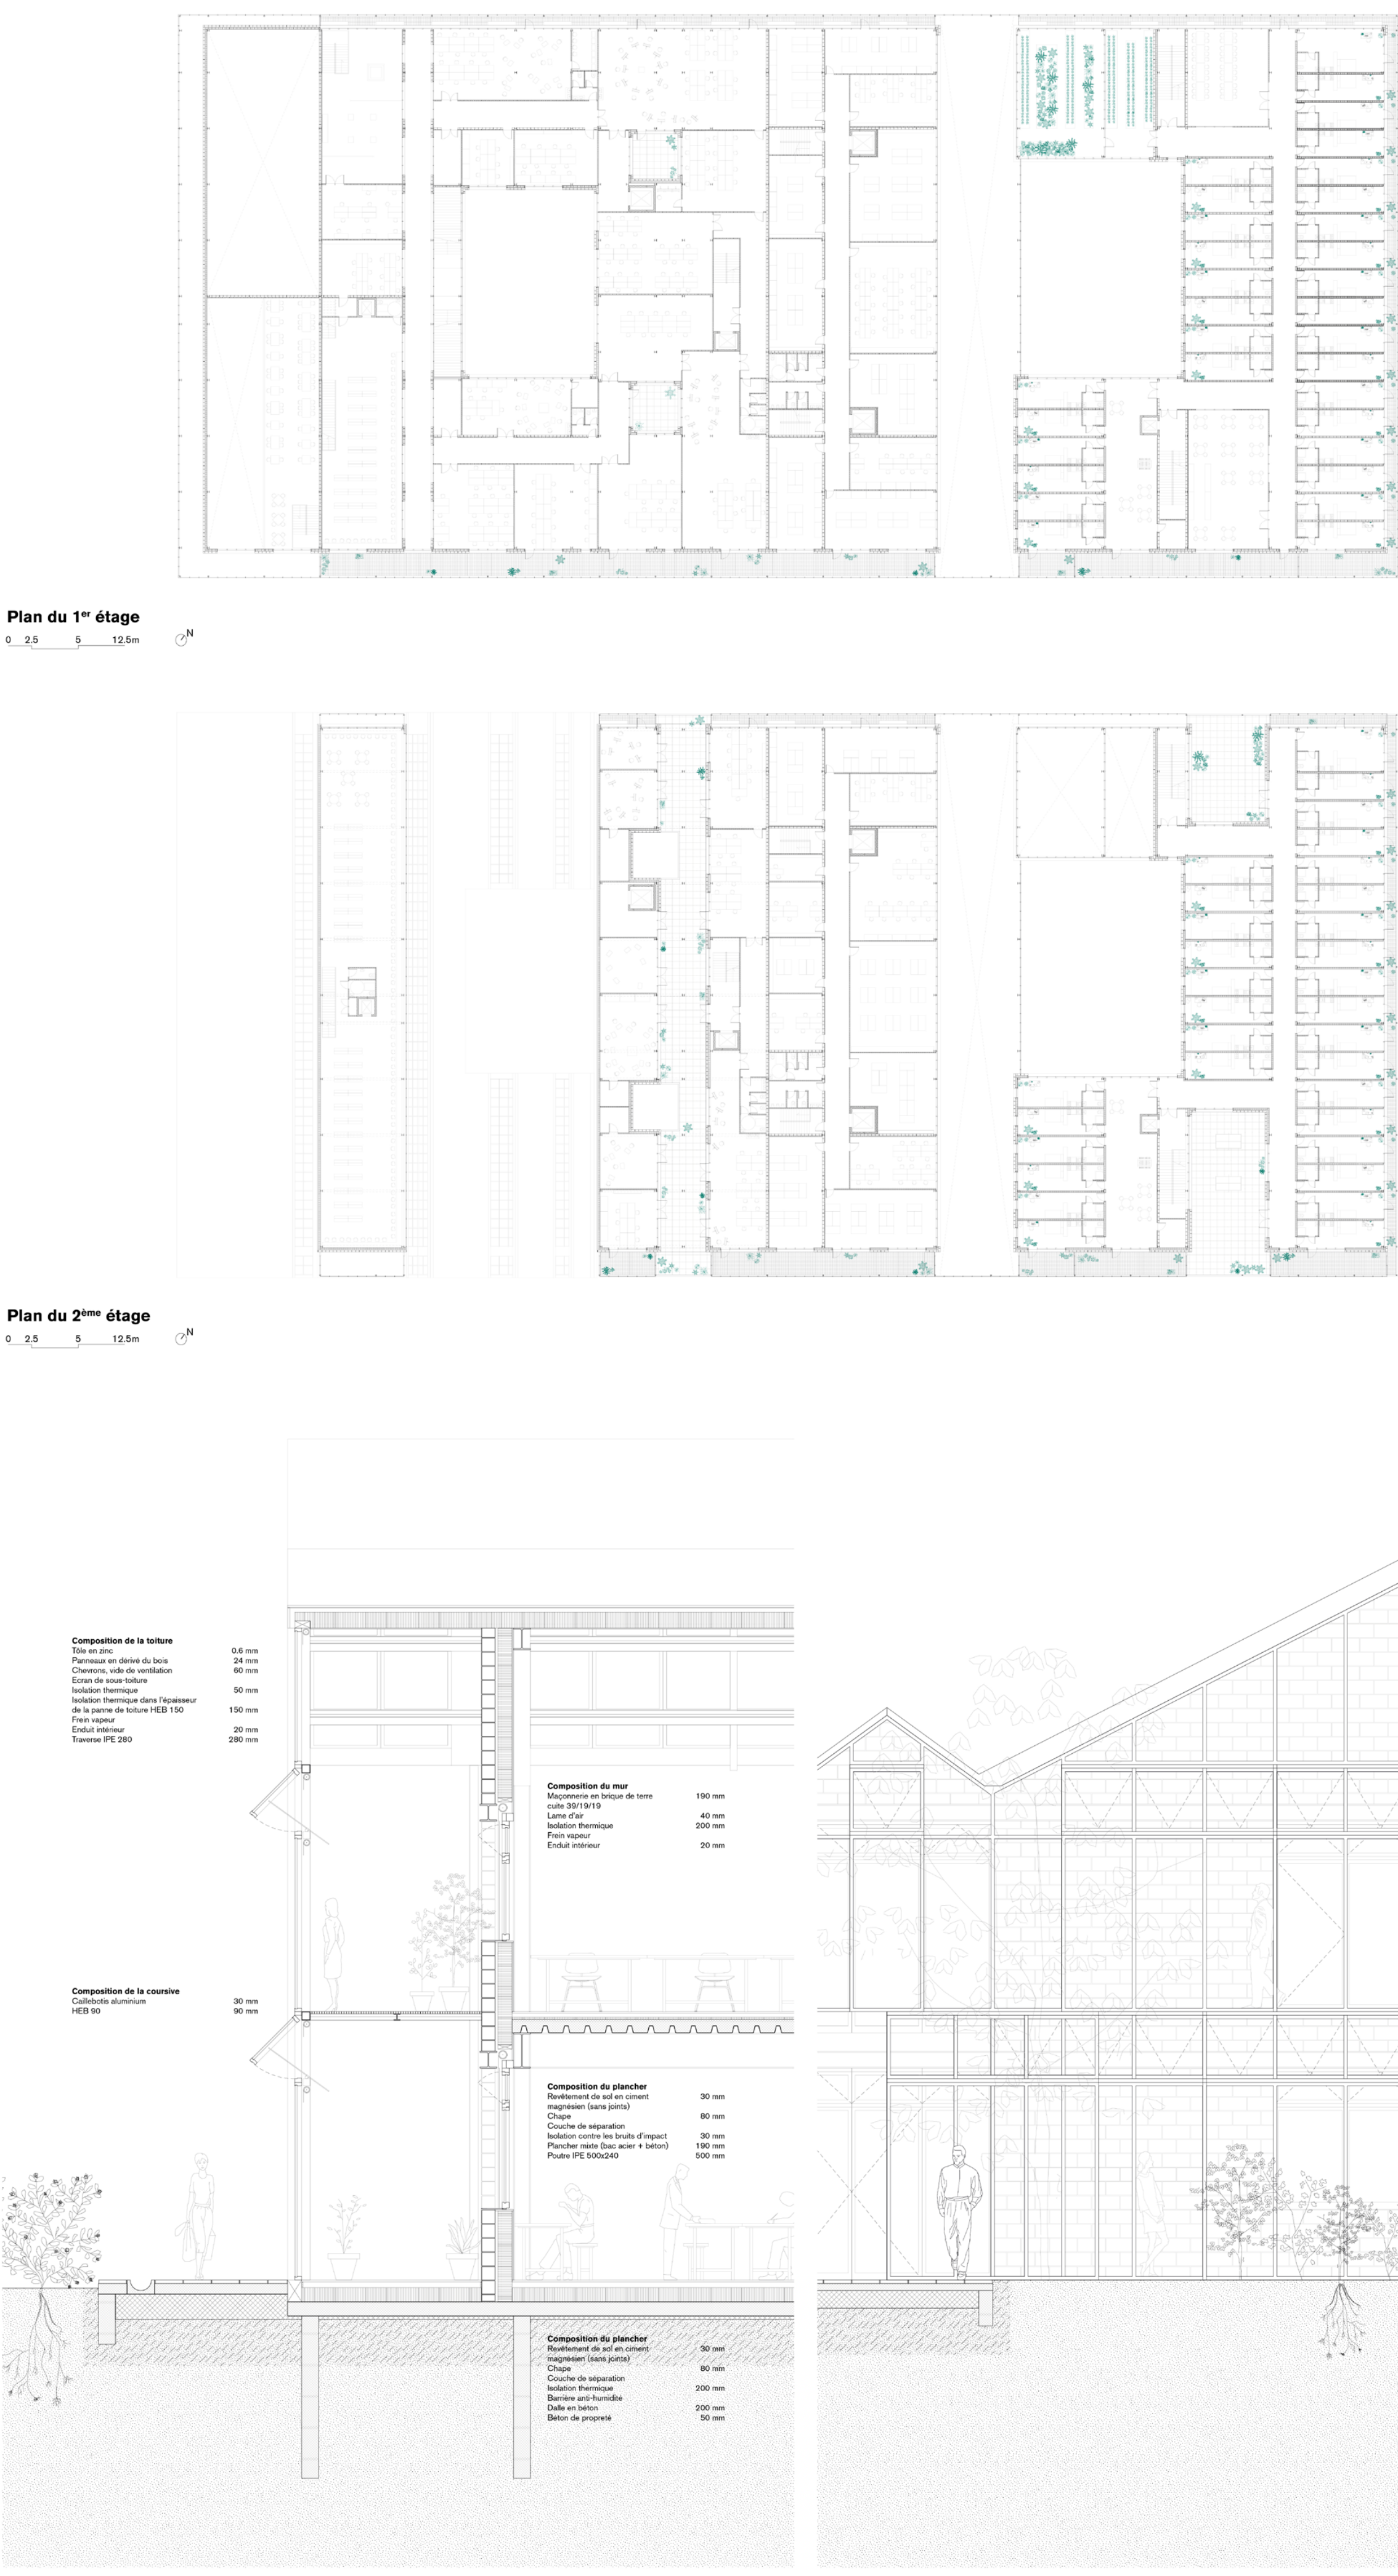

Plan du 1^{er} étage
0 2 4 6 8 10m

Plan du 2^{ème} étage
0 2 4 6 8 10m

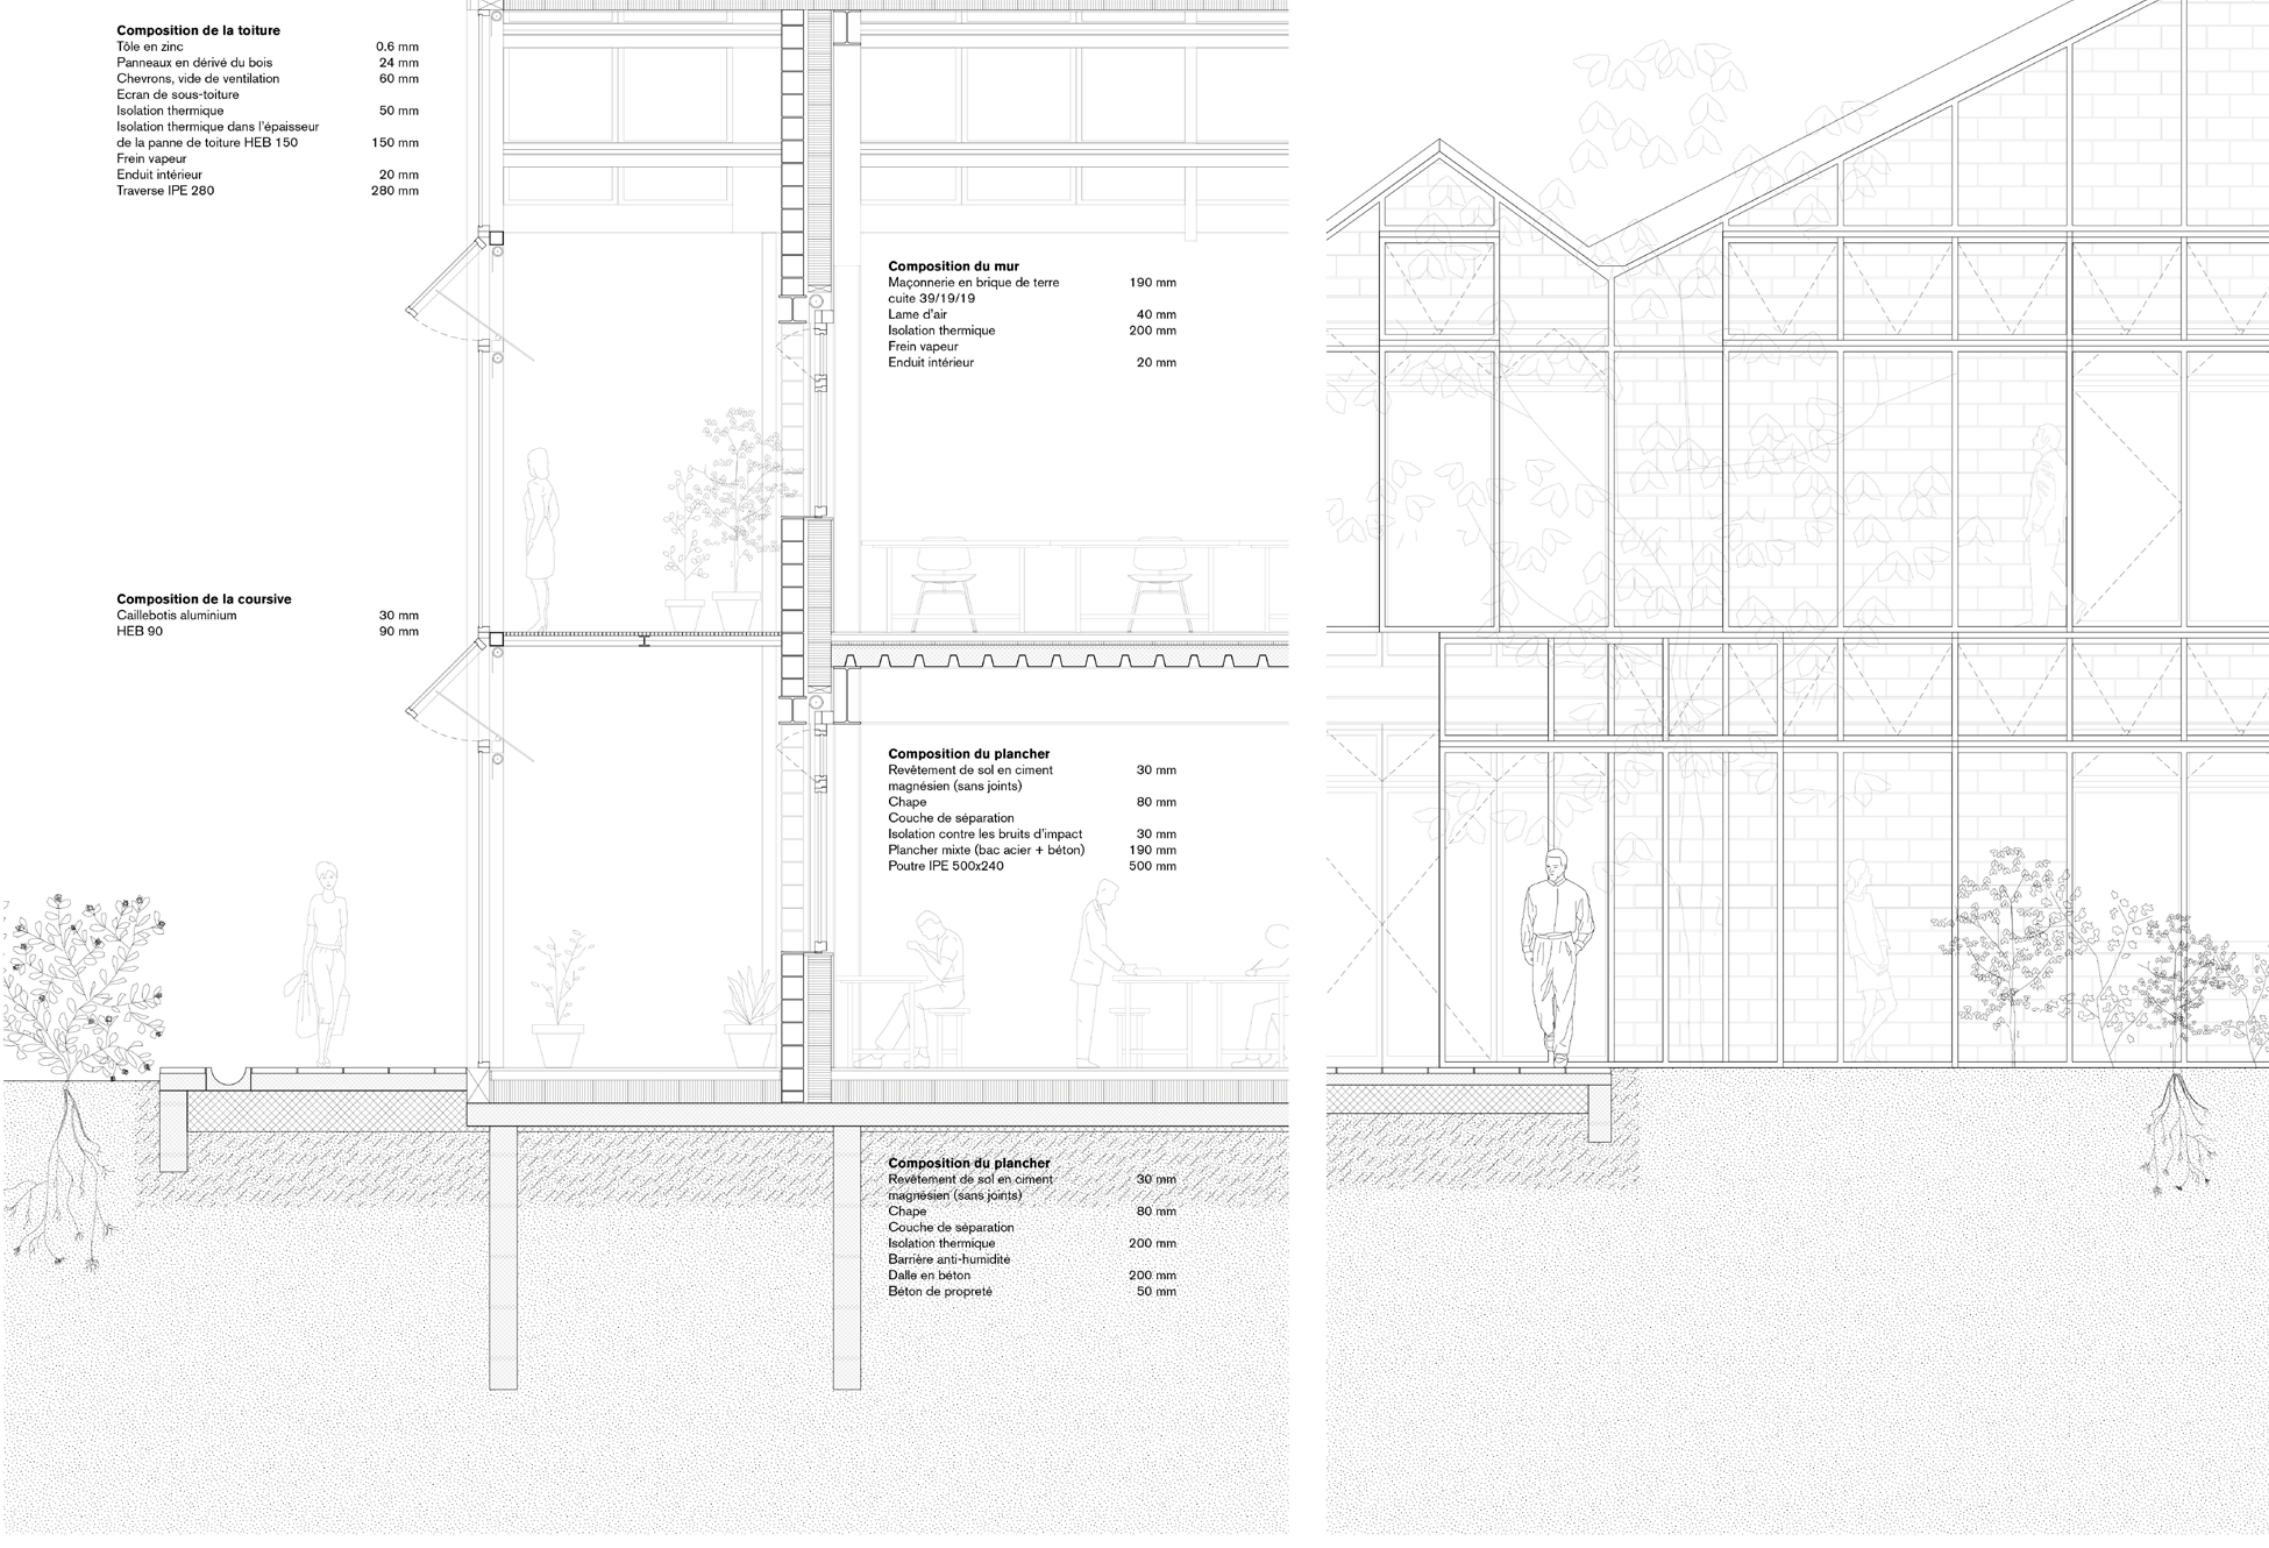

Coupe et façade détaillées
0 2 4 6 8 10m