



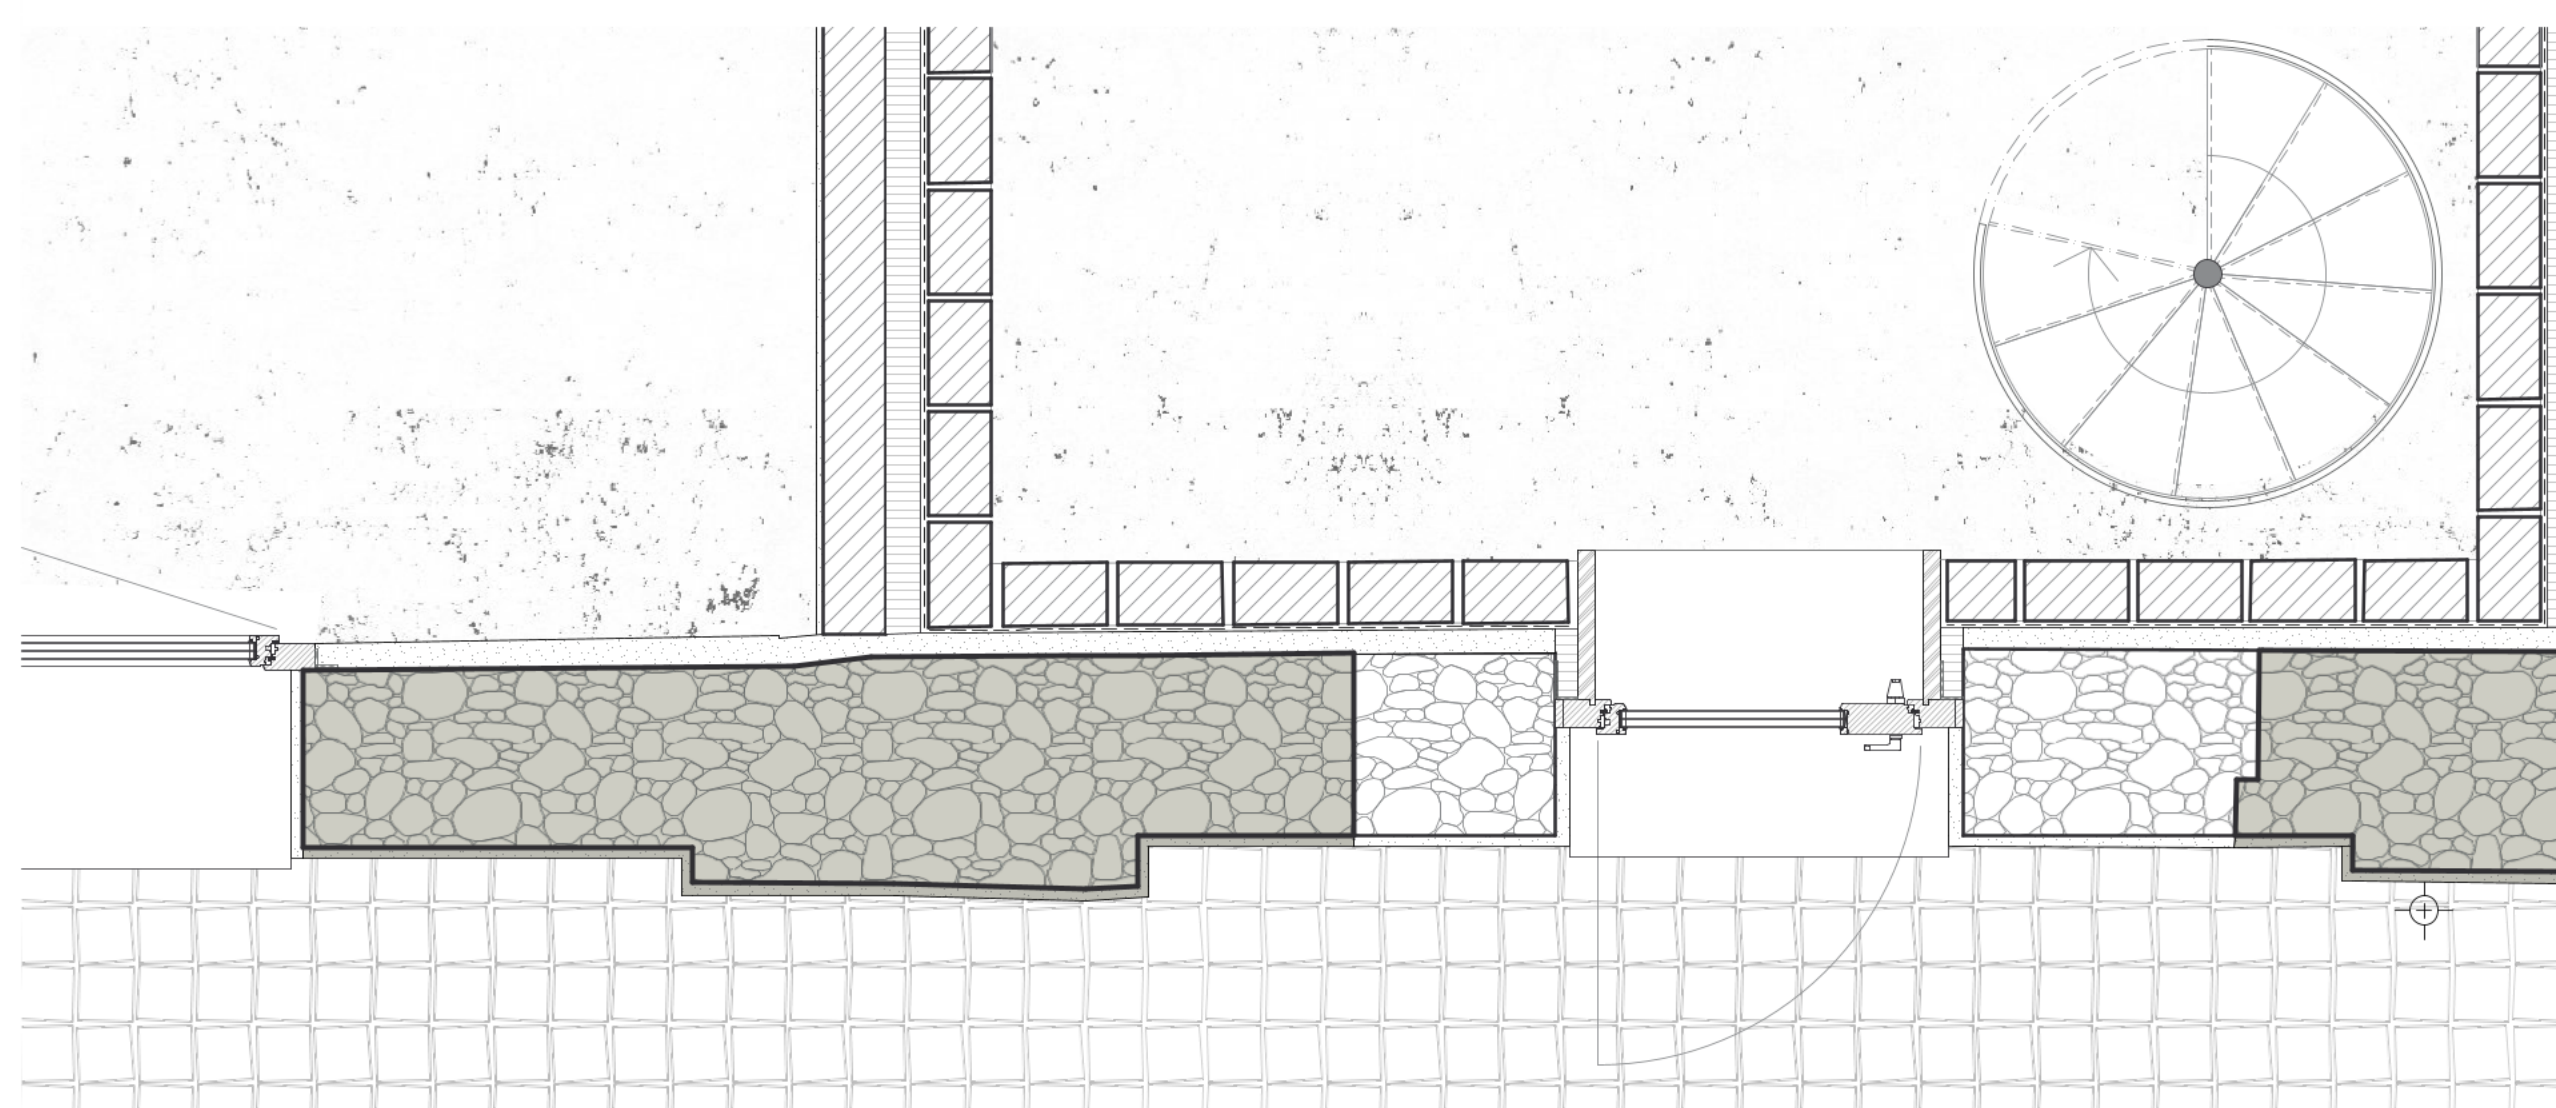

FASSADE GRUNDRISS | ANSICHT | SCHNITT

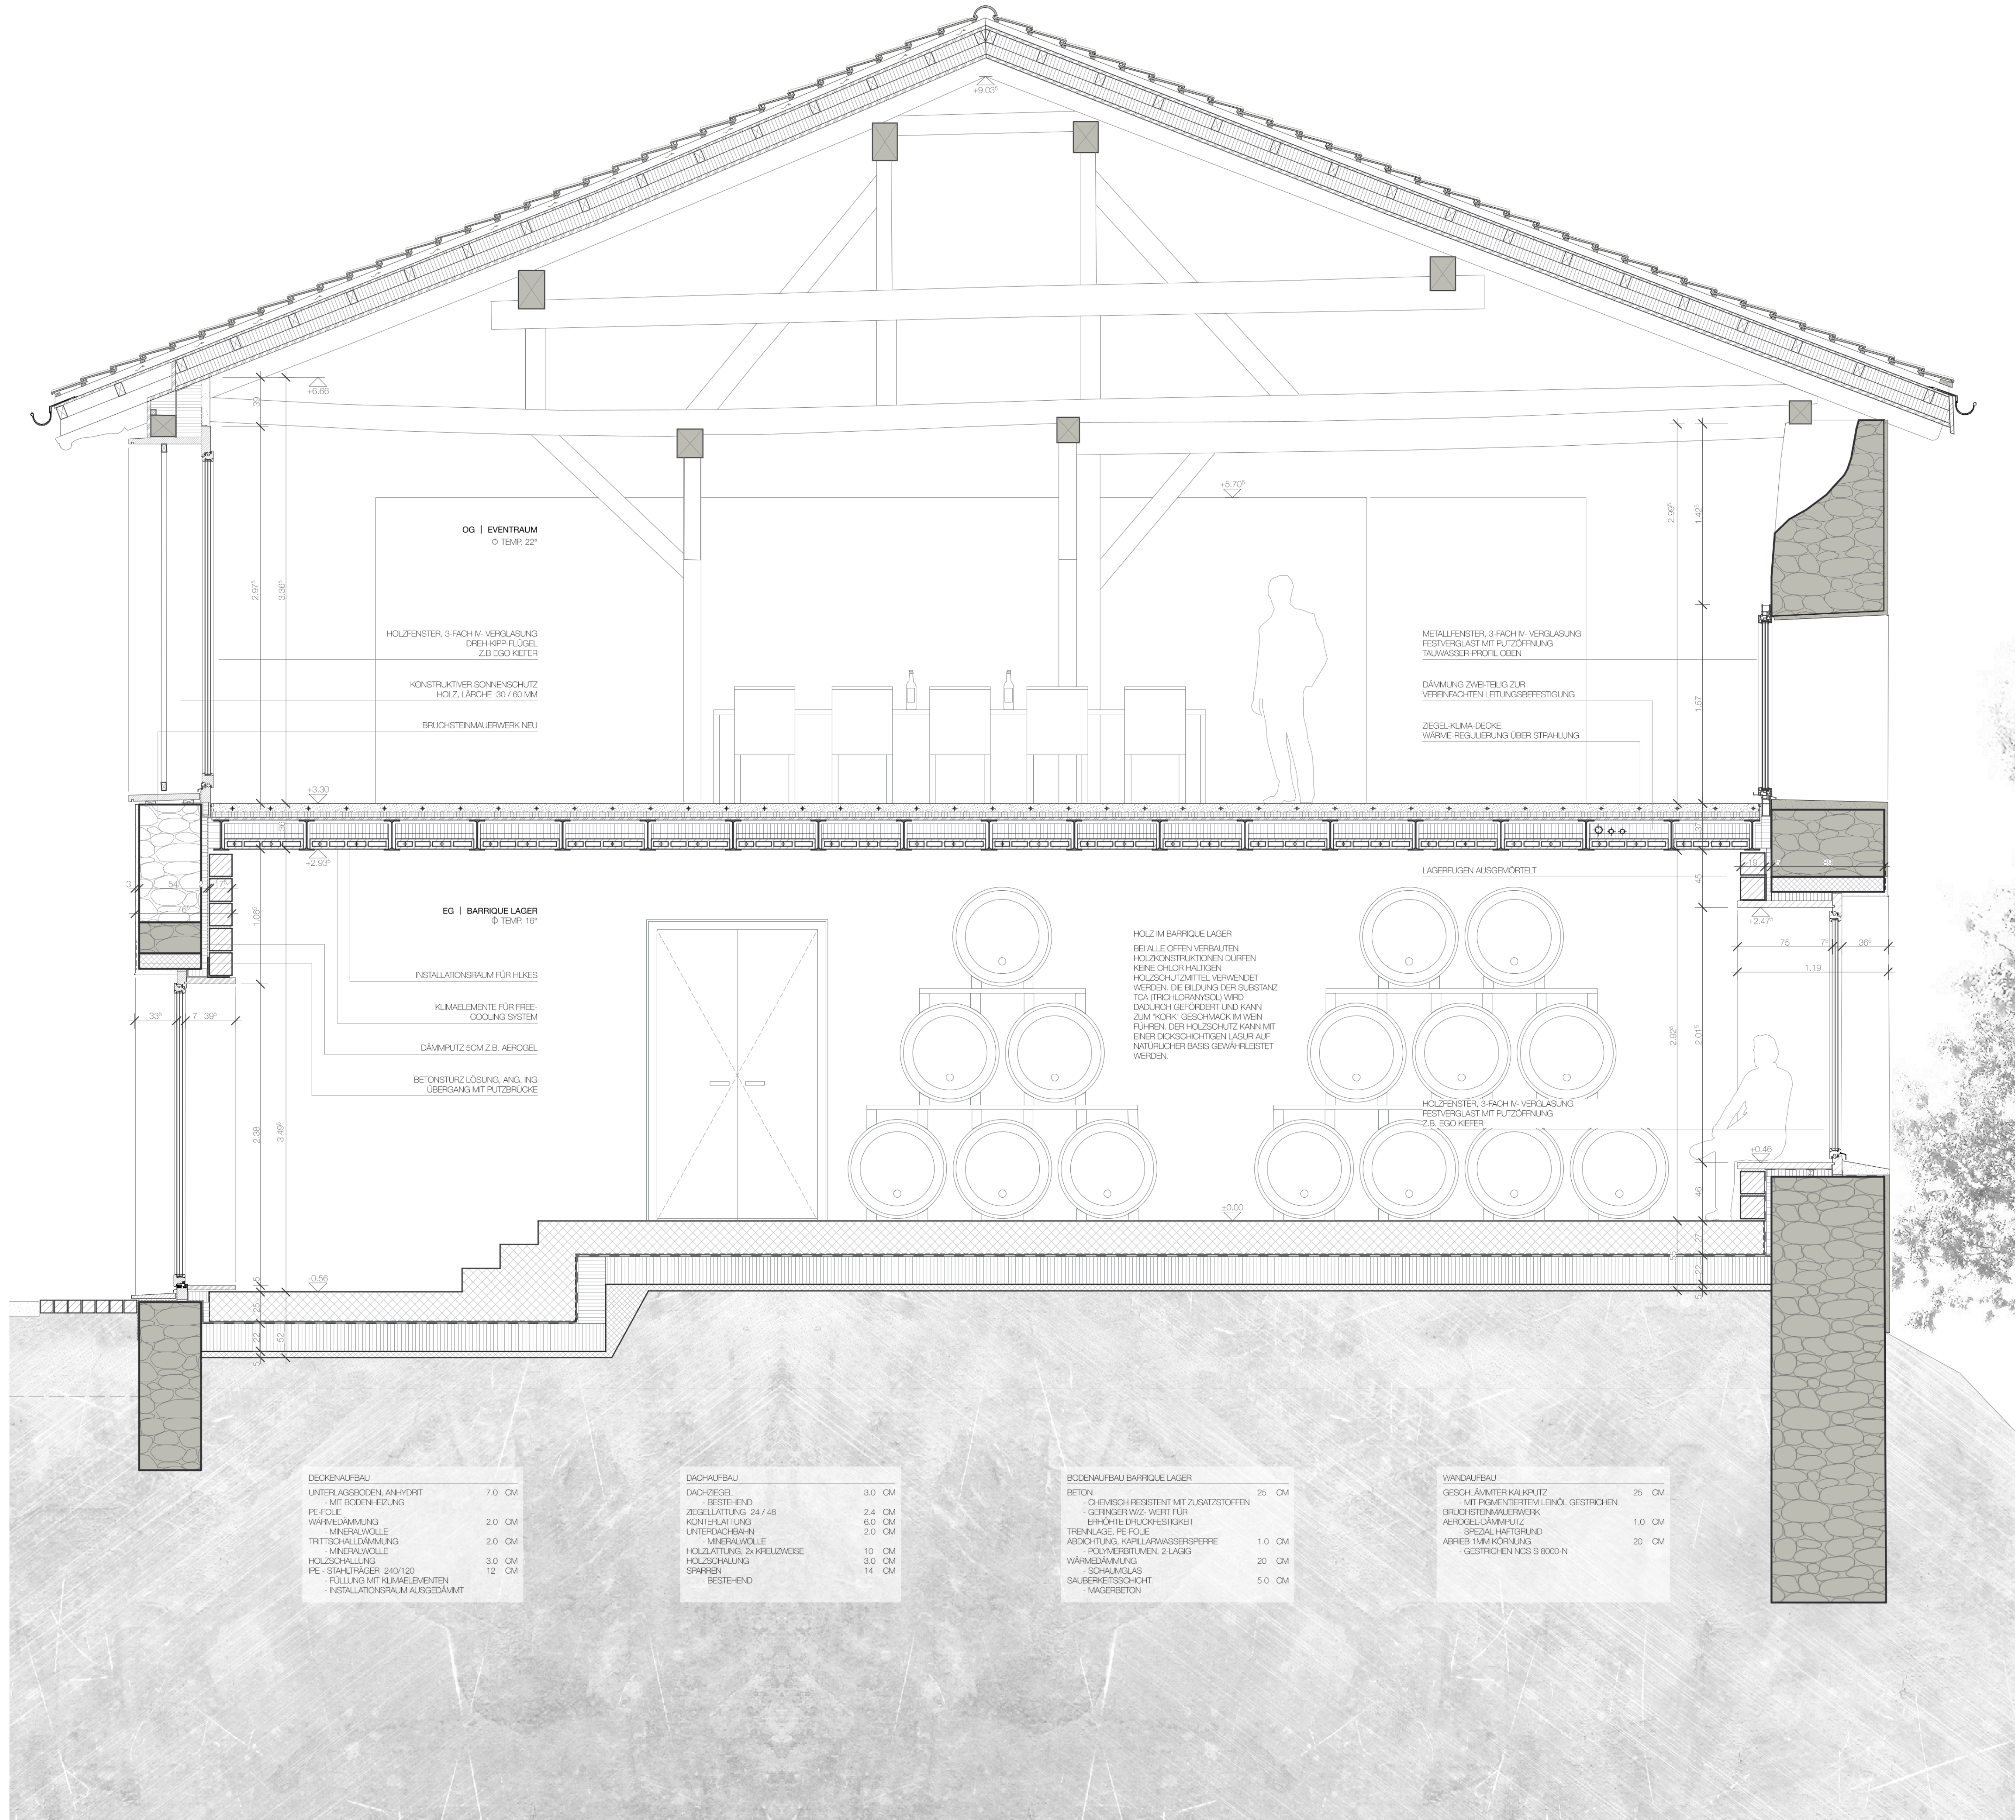

WEINGUT ZUM SCHLOSS
LARISSA CAVEGN

HTW CHUR BACHELORTHESIS 2018
ROBERT ALBERTIN | MICHAEL MEIER