
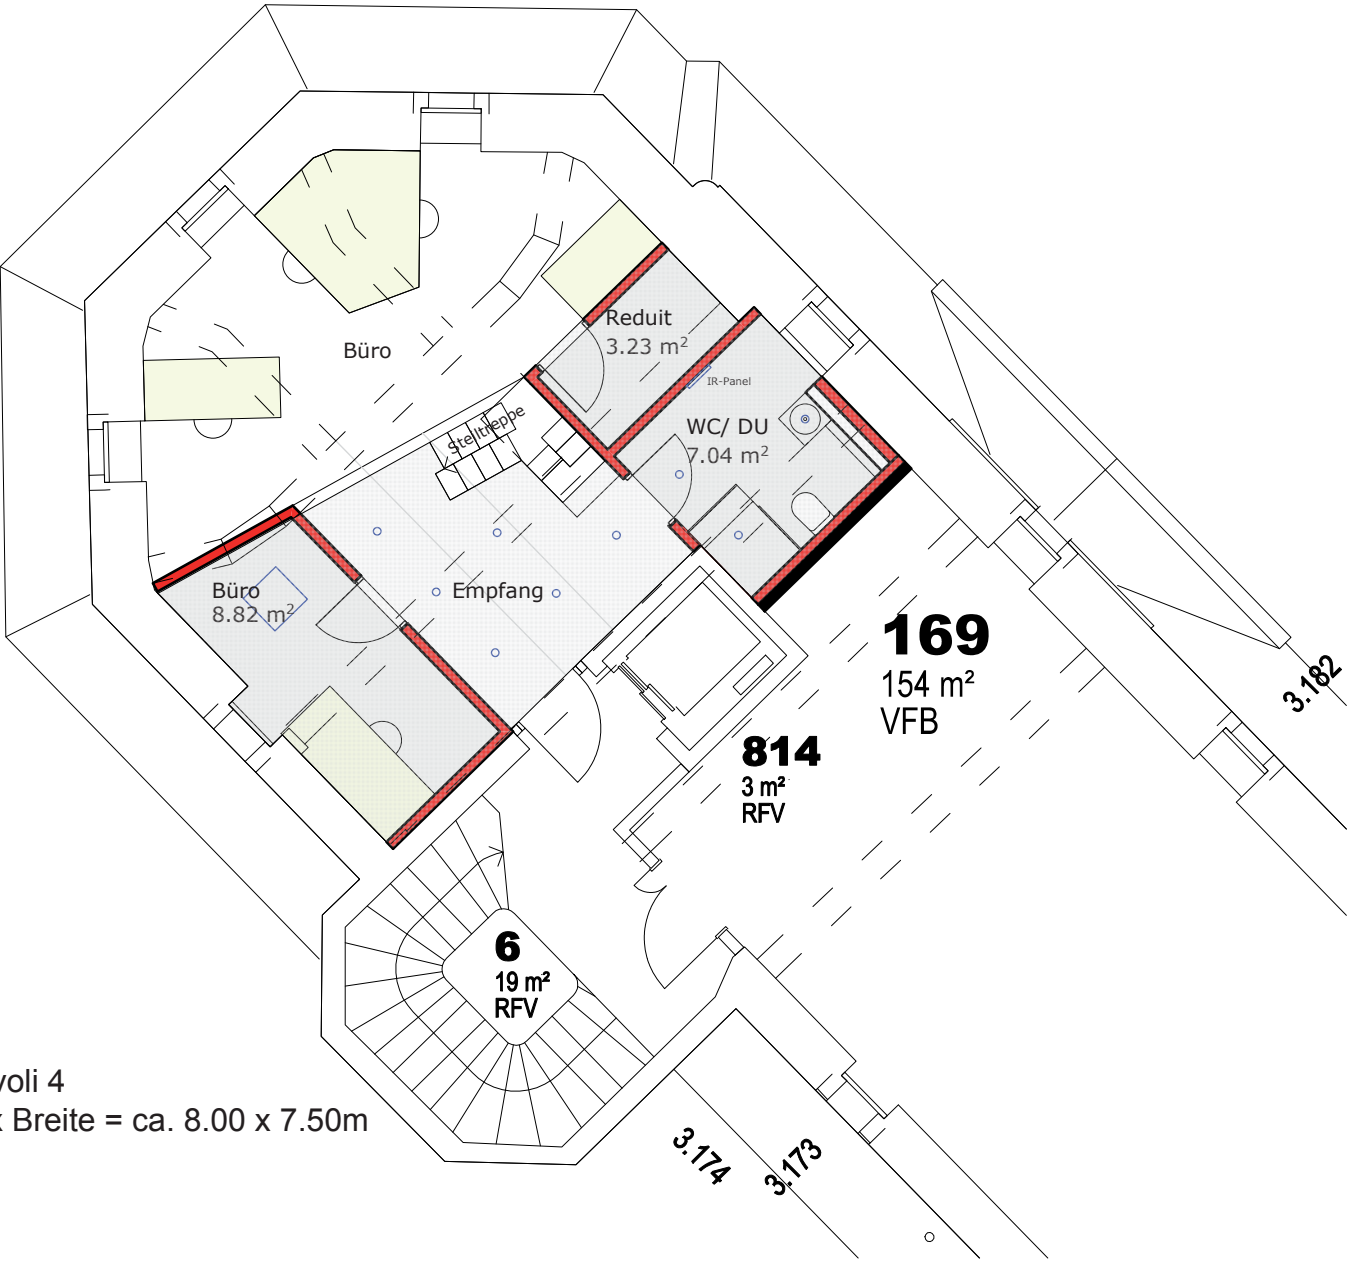


Tivoli 4


Büro Atelier Ducret, Fribourg
Massstab 1:100 A3 | 26.08.13

Atelier Ducret
Architektur GmbH
Schlossmatte 19
3185 Schmitten
tel_ +41 (0)41 240 97 87
mobile_ +41 (0)79 826 97 87
info@atelierducret.com
www.atelierducret.com

atelierducret.com
architecture
design

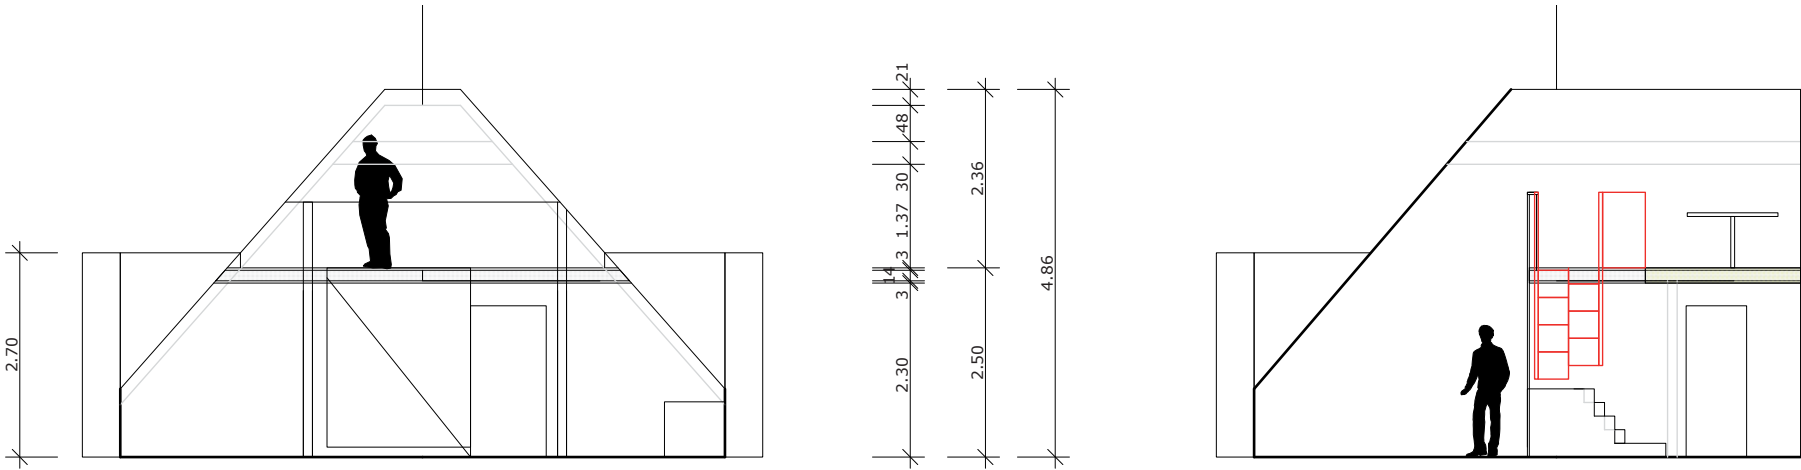

Büro Tivoli 4
Länge x Breite = ca. 8.00 x 7.50m

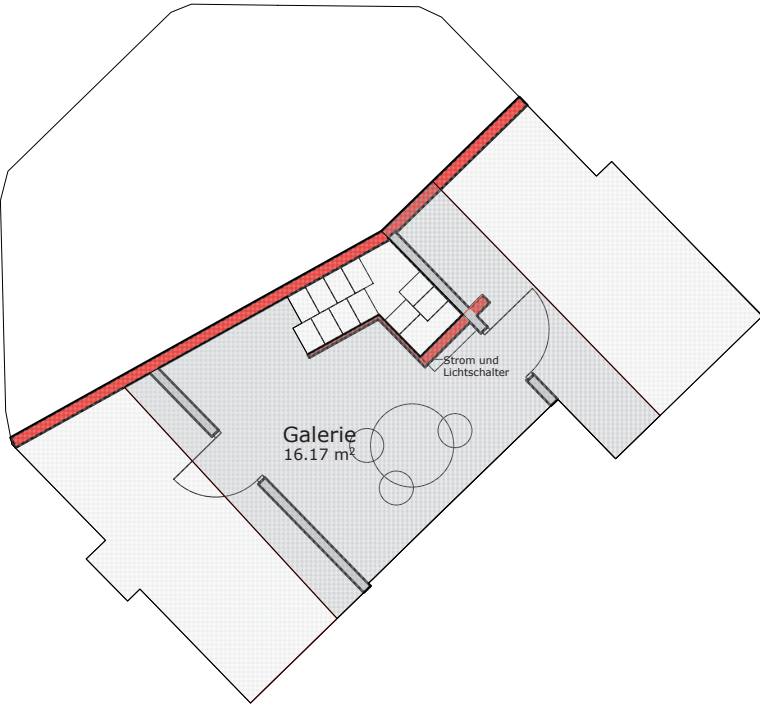

Galeriegeschoss


Tivoli 4

Büro Atelier Ducret, Fribourg
Massstab 1:20 A3 | 07.09.13

Atelier Ducret
Architektur GmbH
Schlossmatte 19
3185 Schmittlen

tel_ +41 (0)41 240 97 87
mobile_ +41 (0)79 826 97 87
info@atelierducret.com
www.atelierducret.com

atelierducret.com
architecture
design

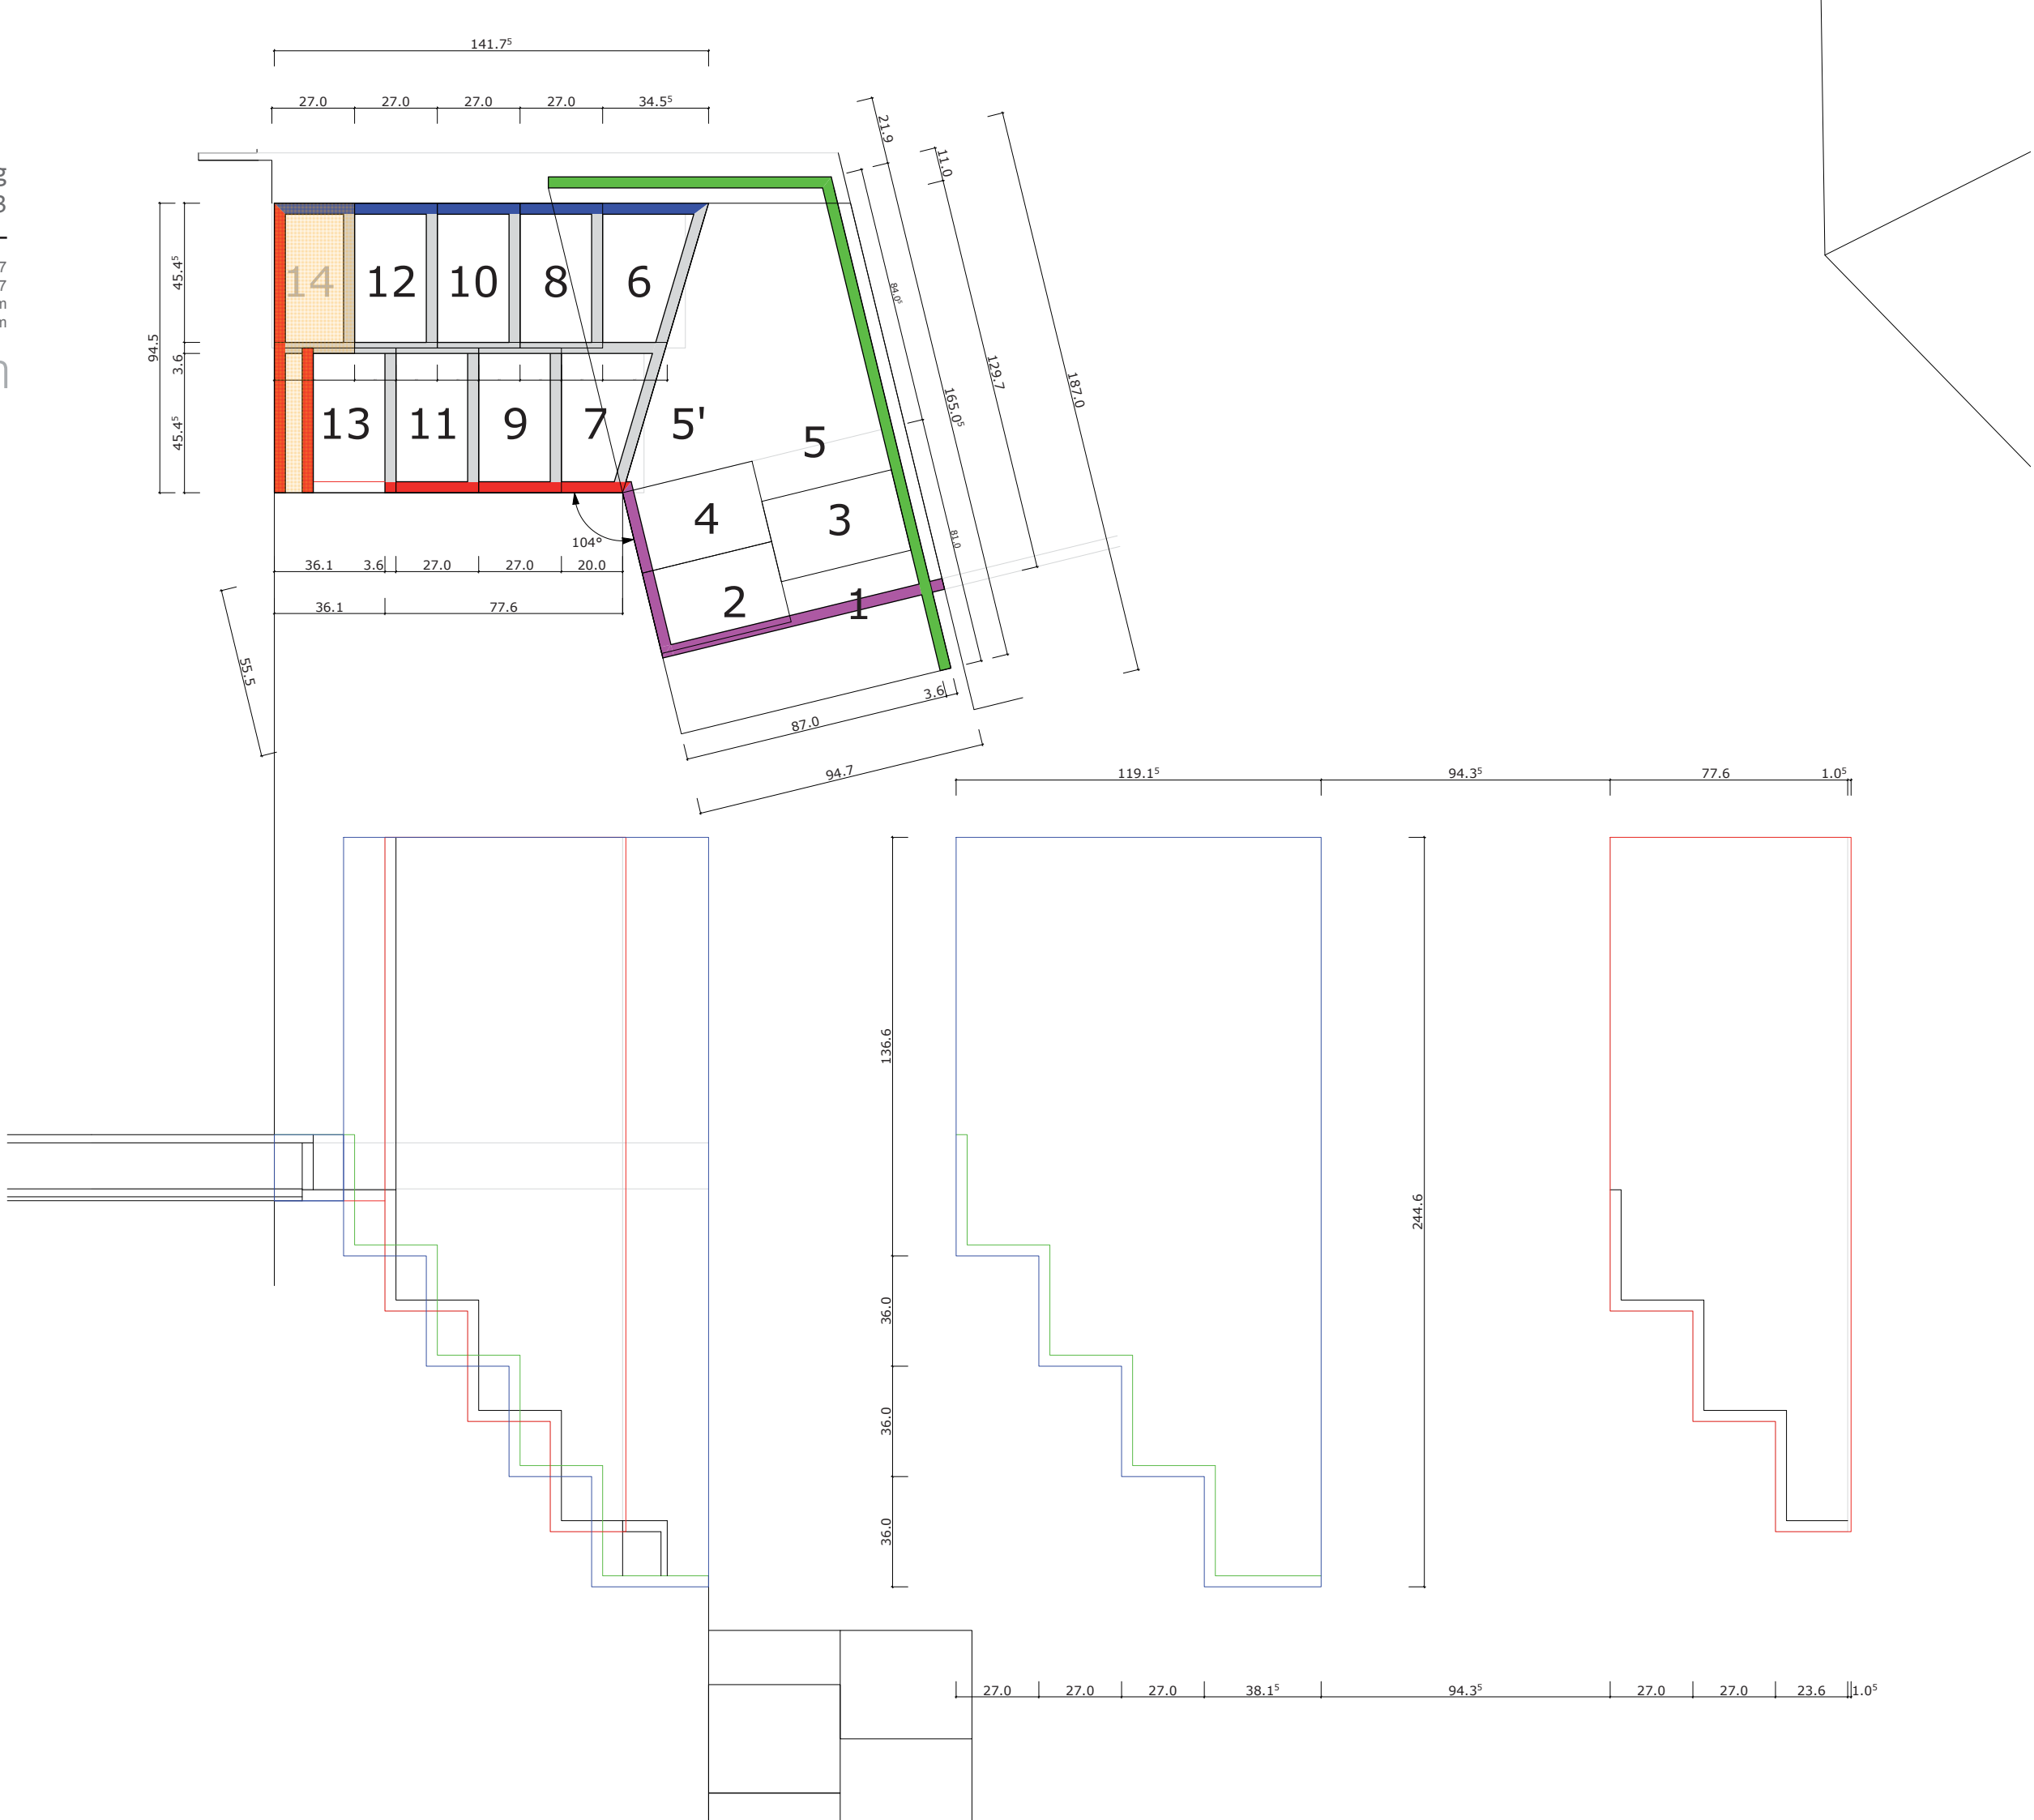


Treppe

Büro Atelier Ducret, Fribourg
Massstab 1:10 A3 | 03.10.13

Atelier Ducret
Architektur GmbH
Schlossmatte 19
3185 Schmitten

tel_ +41 (0)41 240 97 87
mobile_ +41 (0)79 826 97 87
info@atelierducret.com
www.atelierducret.com

atelierducret.com
architecture
design

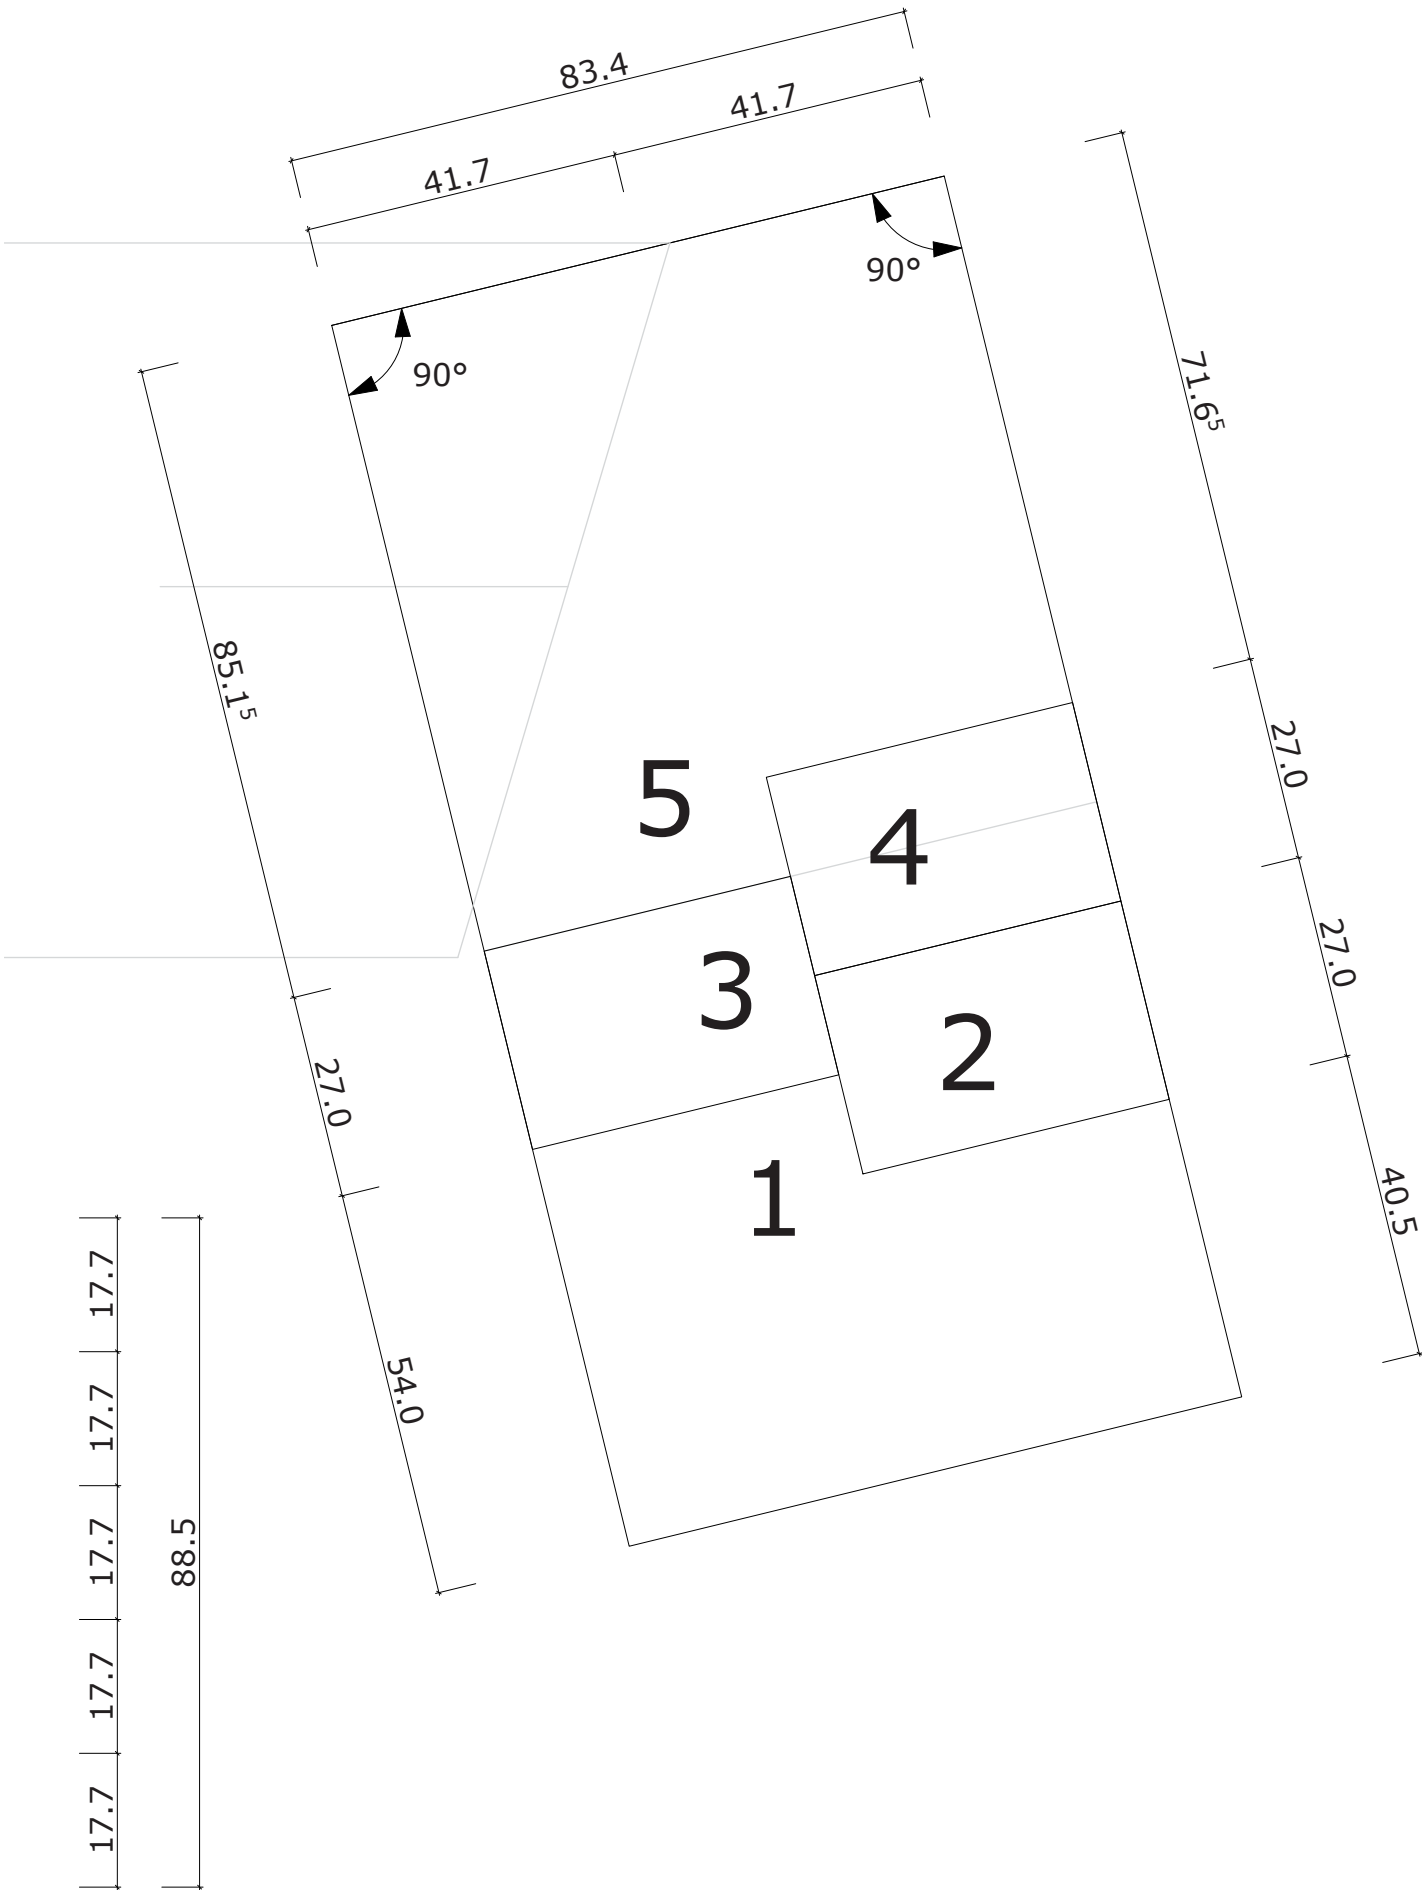

Lavabomöbel

Büro Atelier Ducret, Fribourg
Massstab 1:10 A3 | 03.10.13

Atelier Ducret
Architektur GmbH
Schlossmatte 19
3185 Schmitten

tel_ +41 (0)41 240 97 87
mobile_ +41 (0)79 826 97 87
info@atelierducret.com
www.atelierducret.com

atelierducret.com
architecture
design

Lavabomöbel Tivoli 4
Material: Vollholz Nussbaum
alle Kanten in Gehrung

Aufsatz-Waschtischmischer
und Seifenspender

