


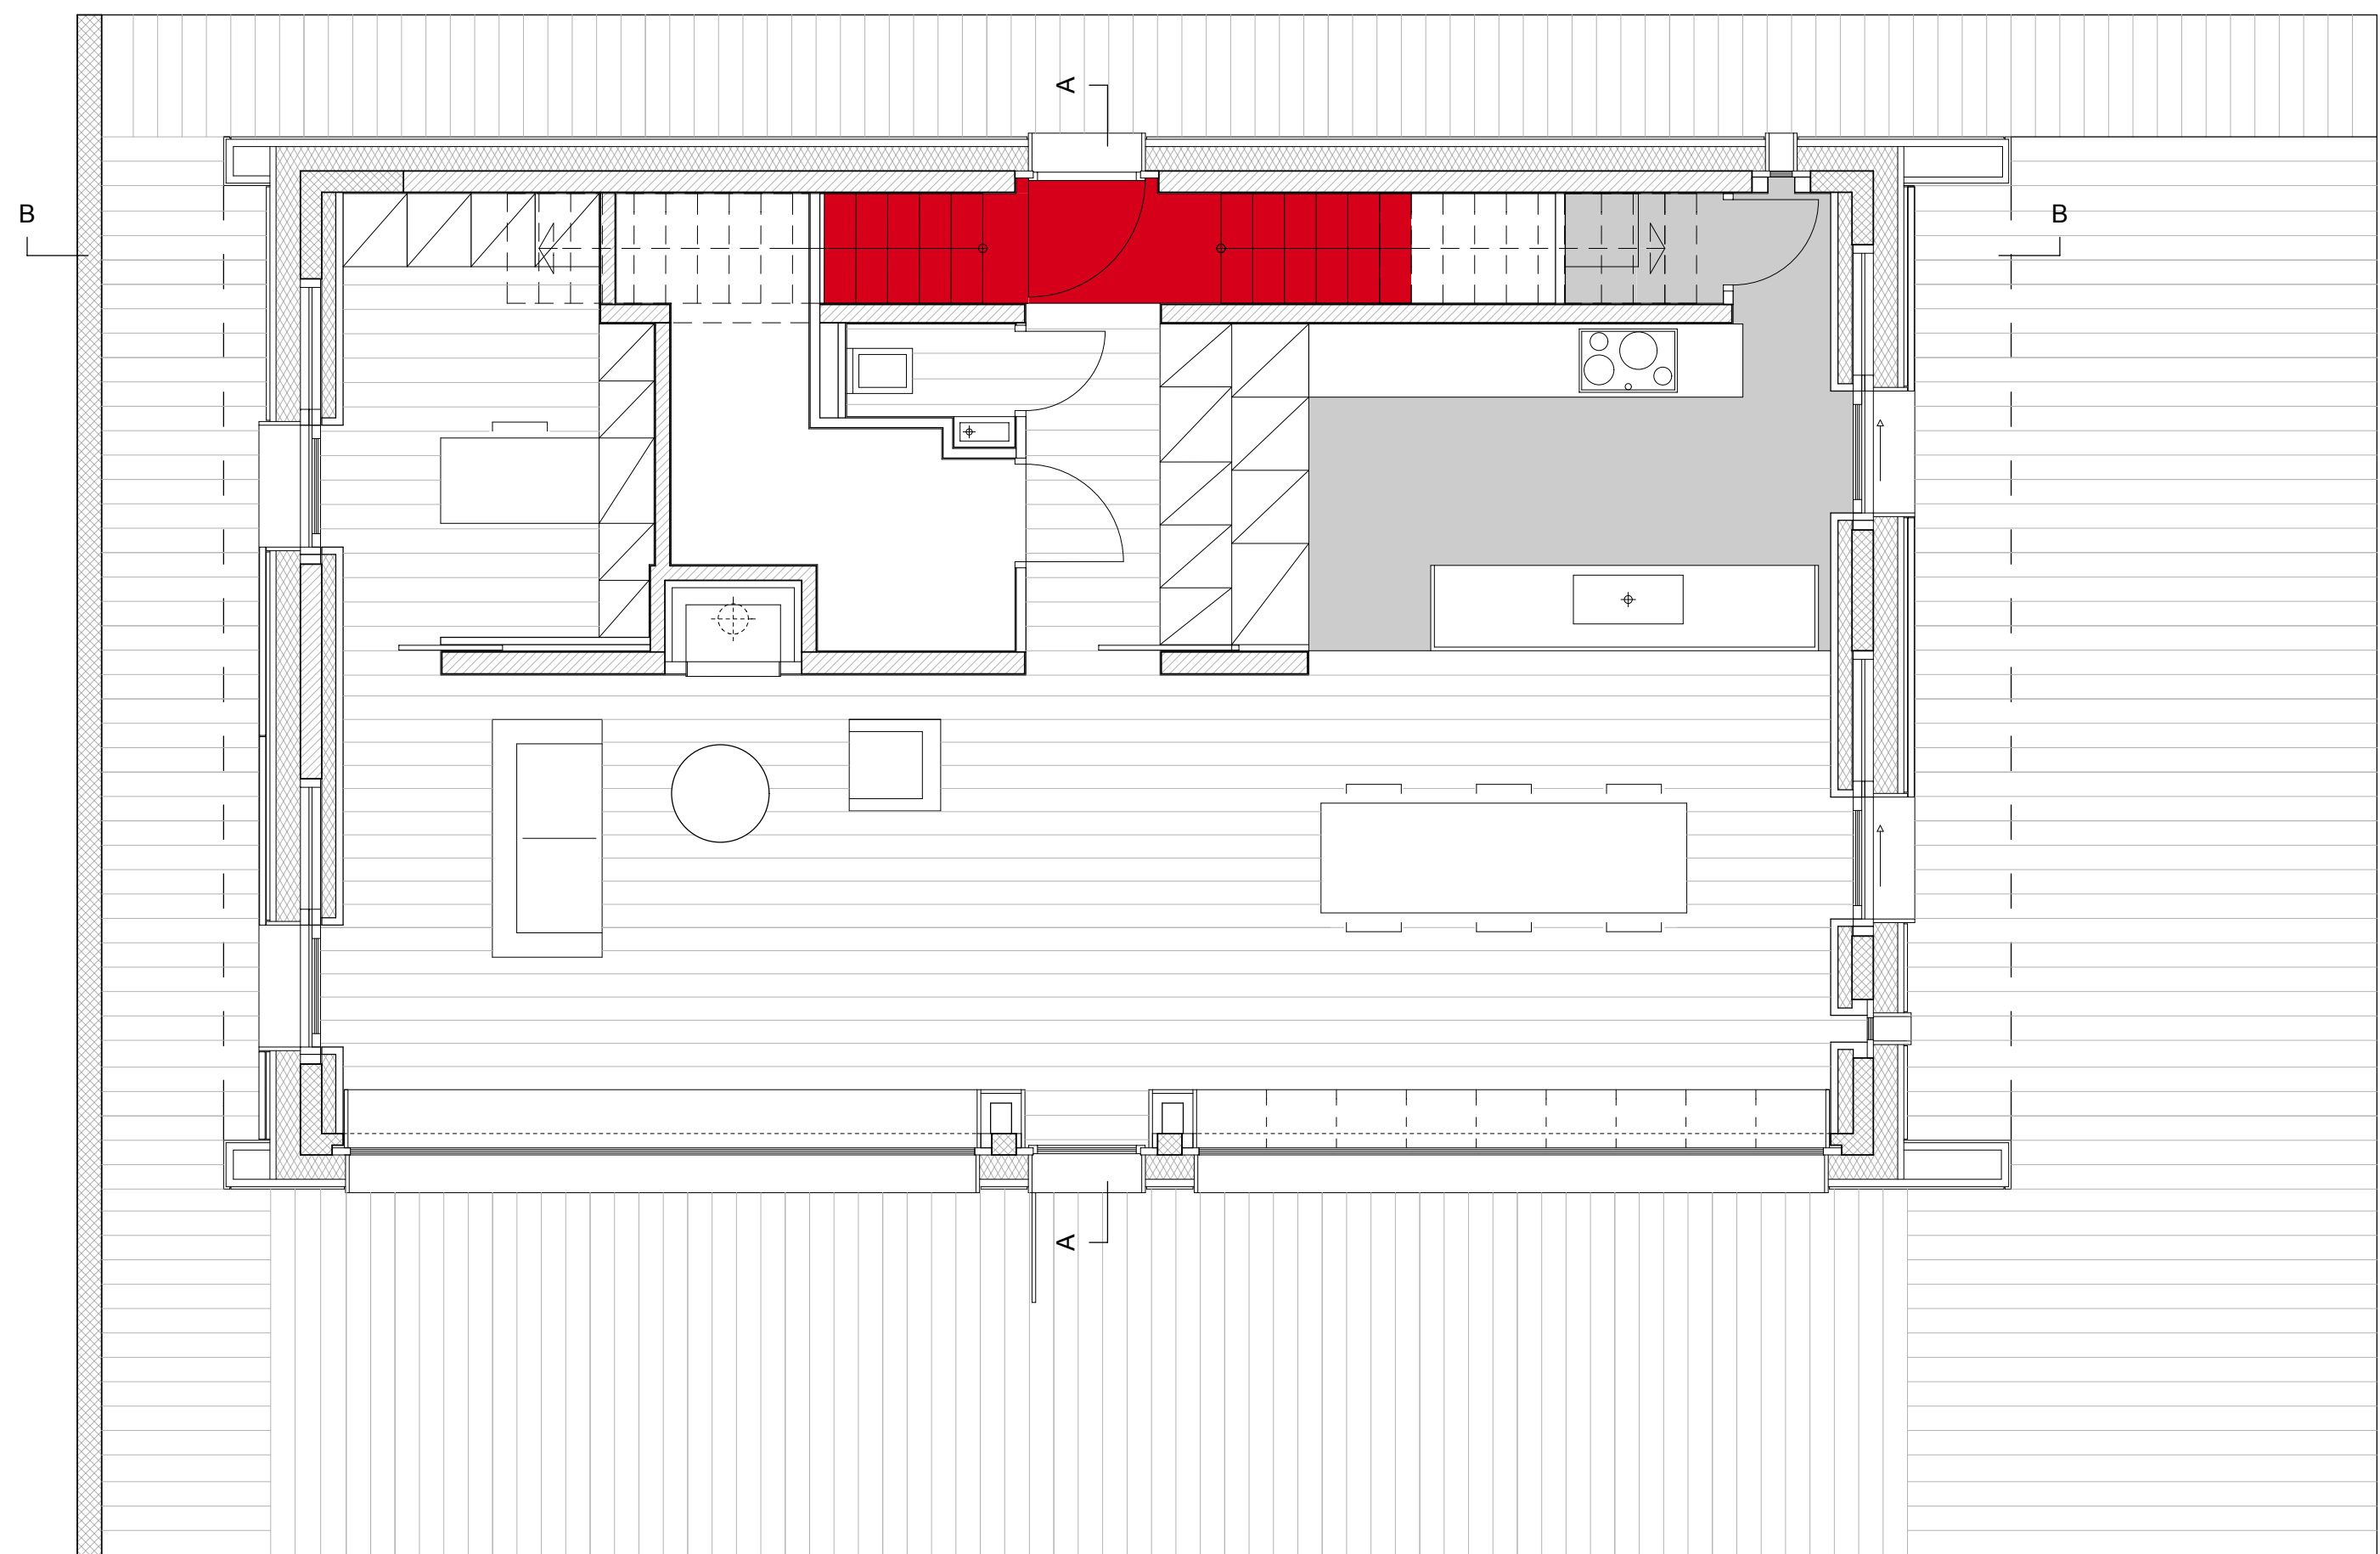

REZ DE CHAUSSEE