
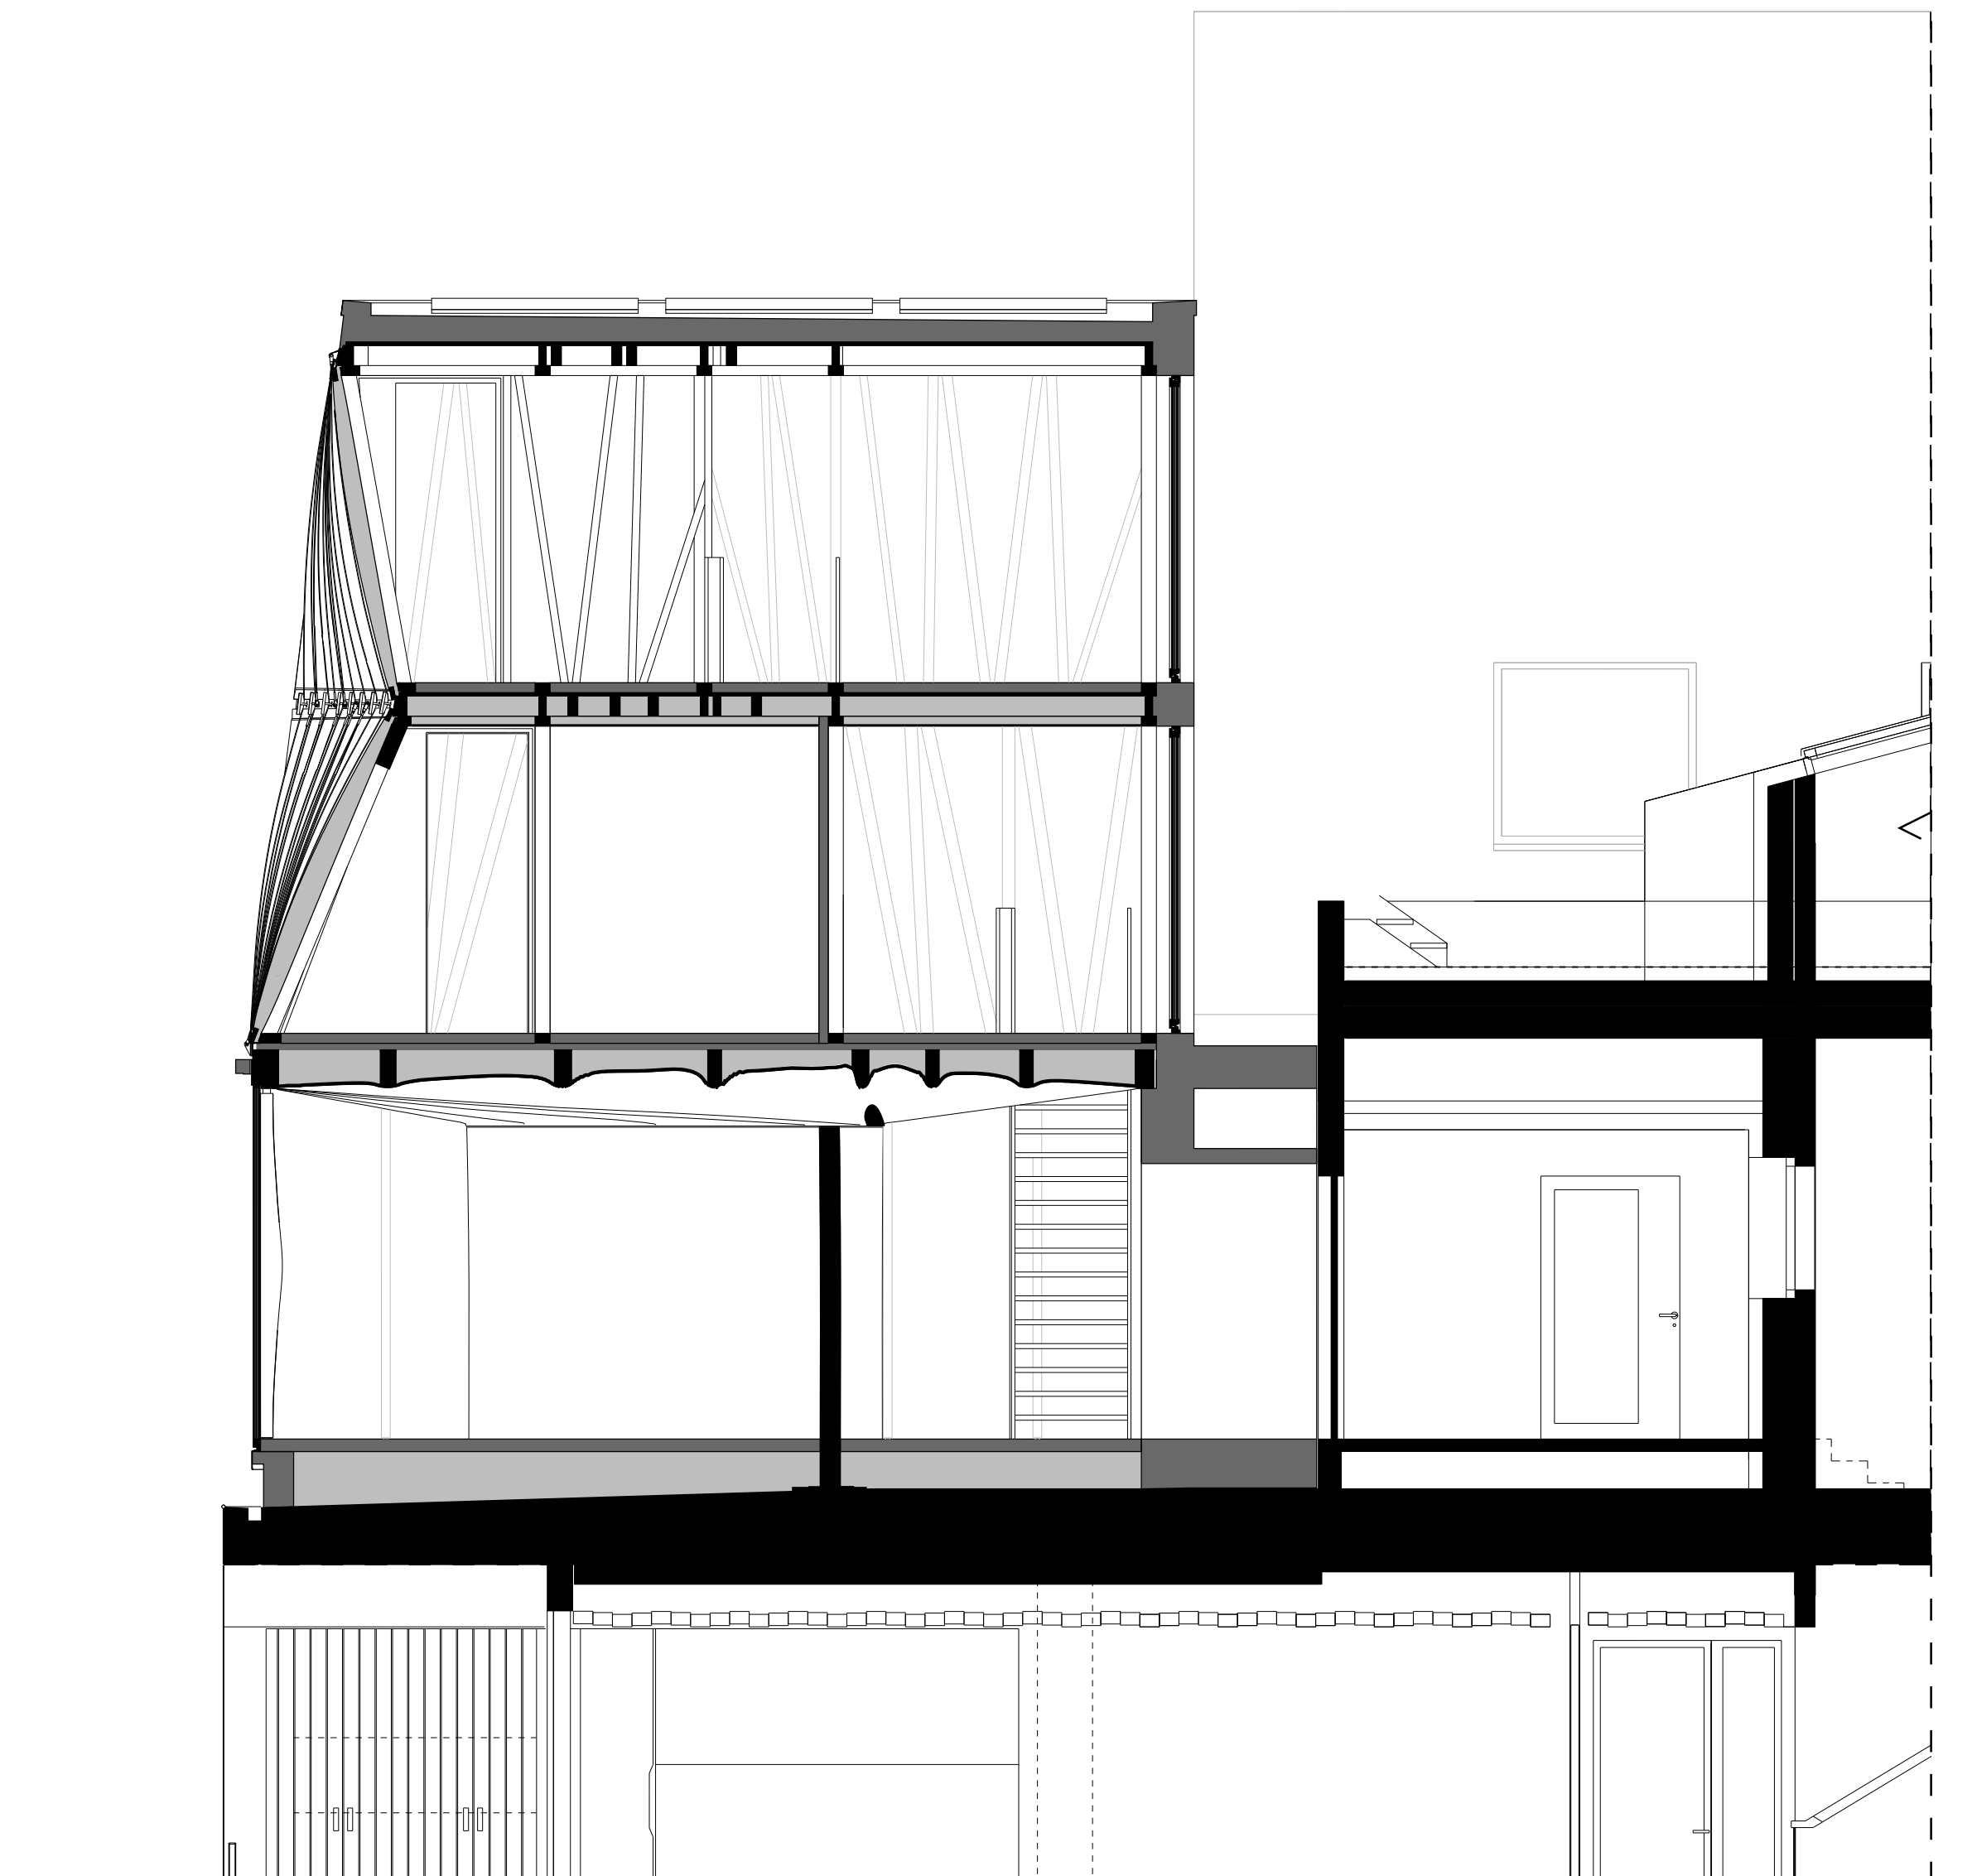


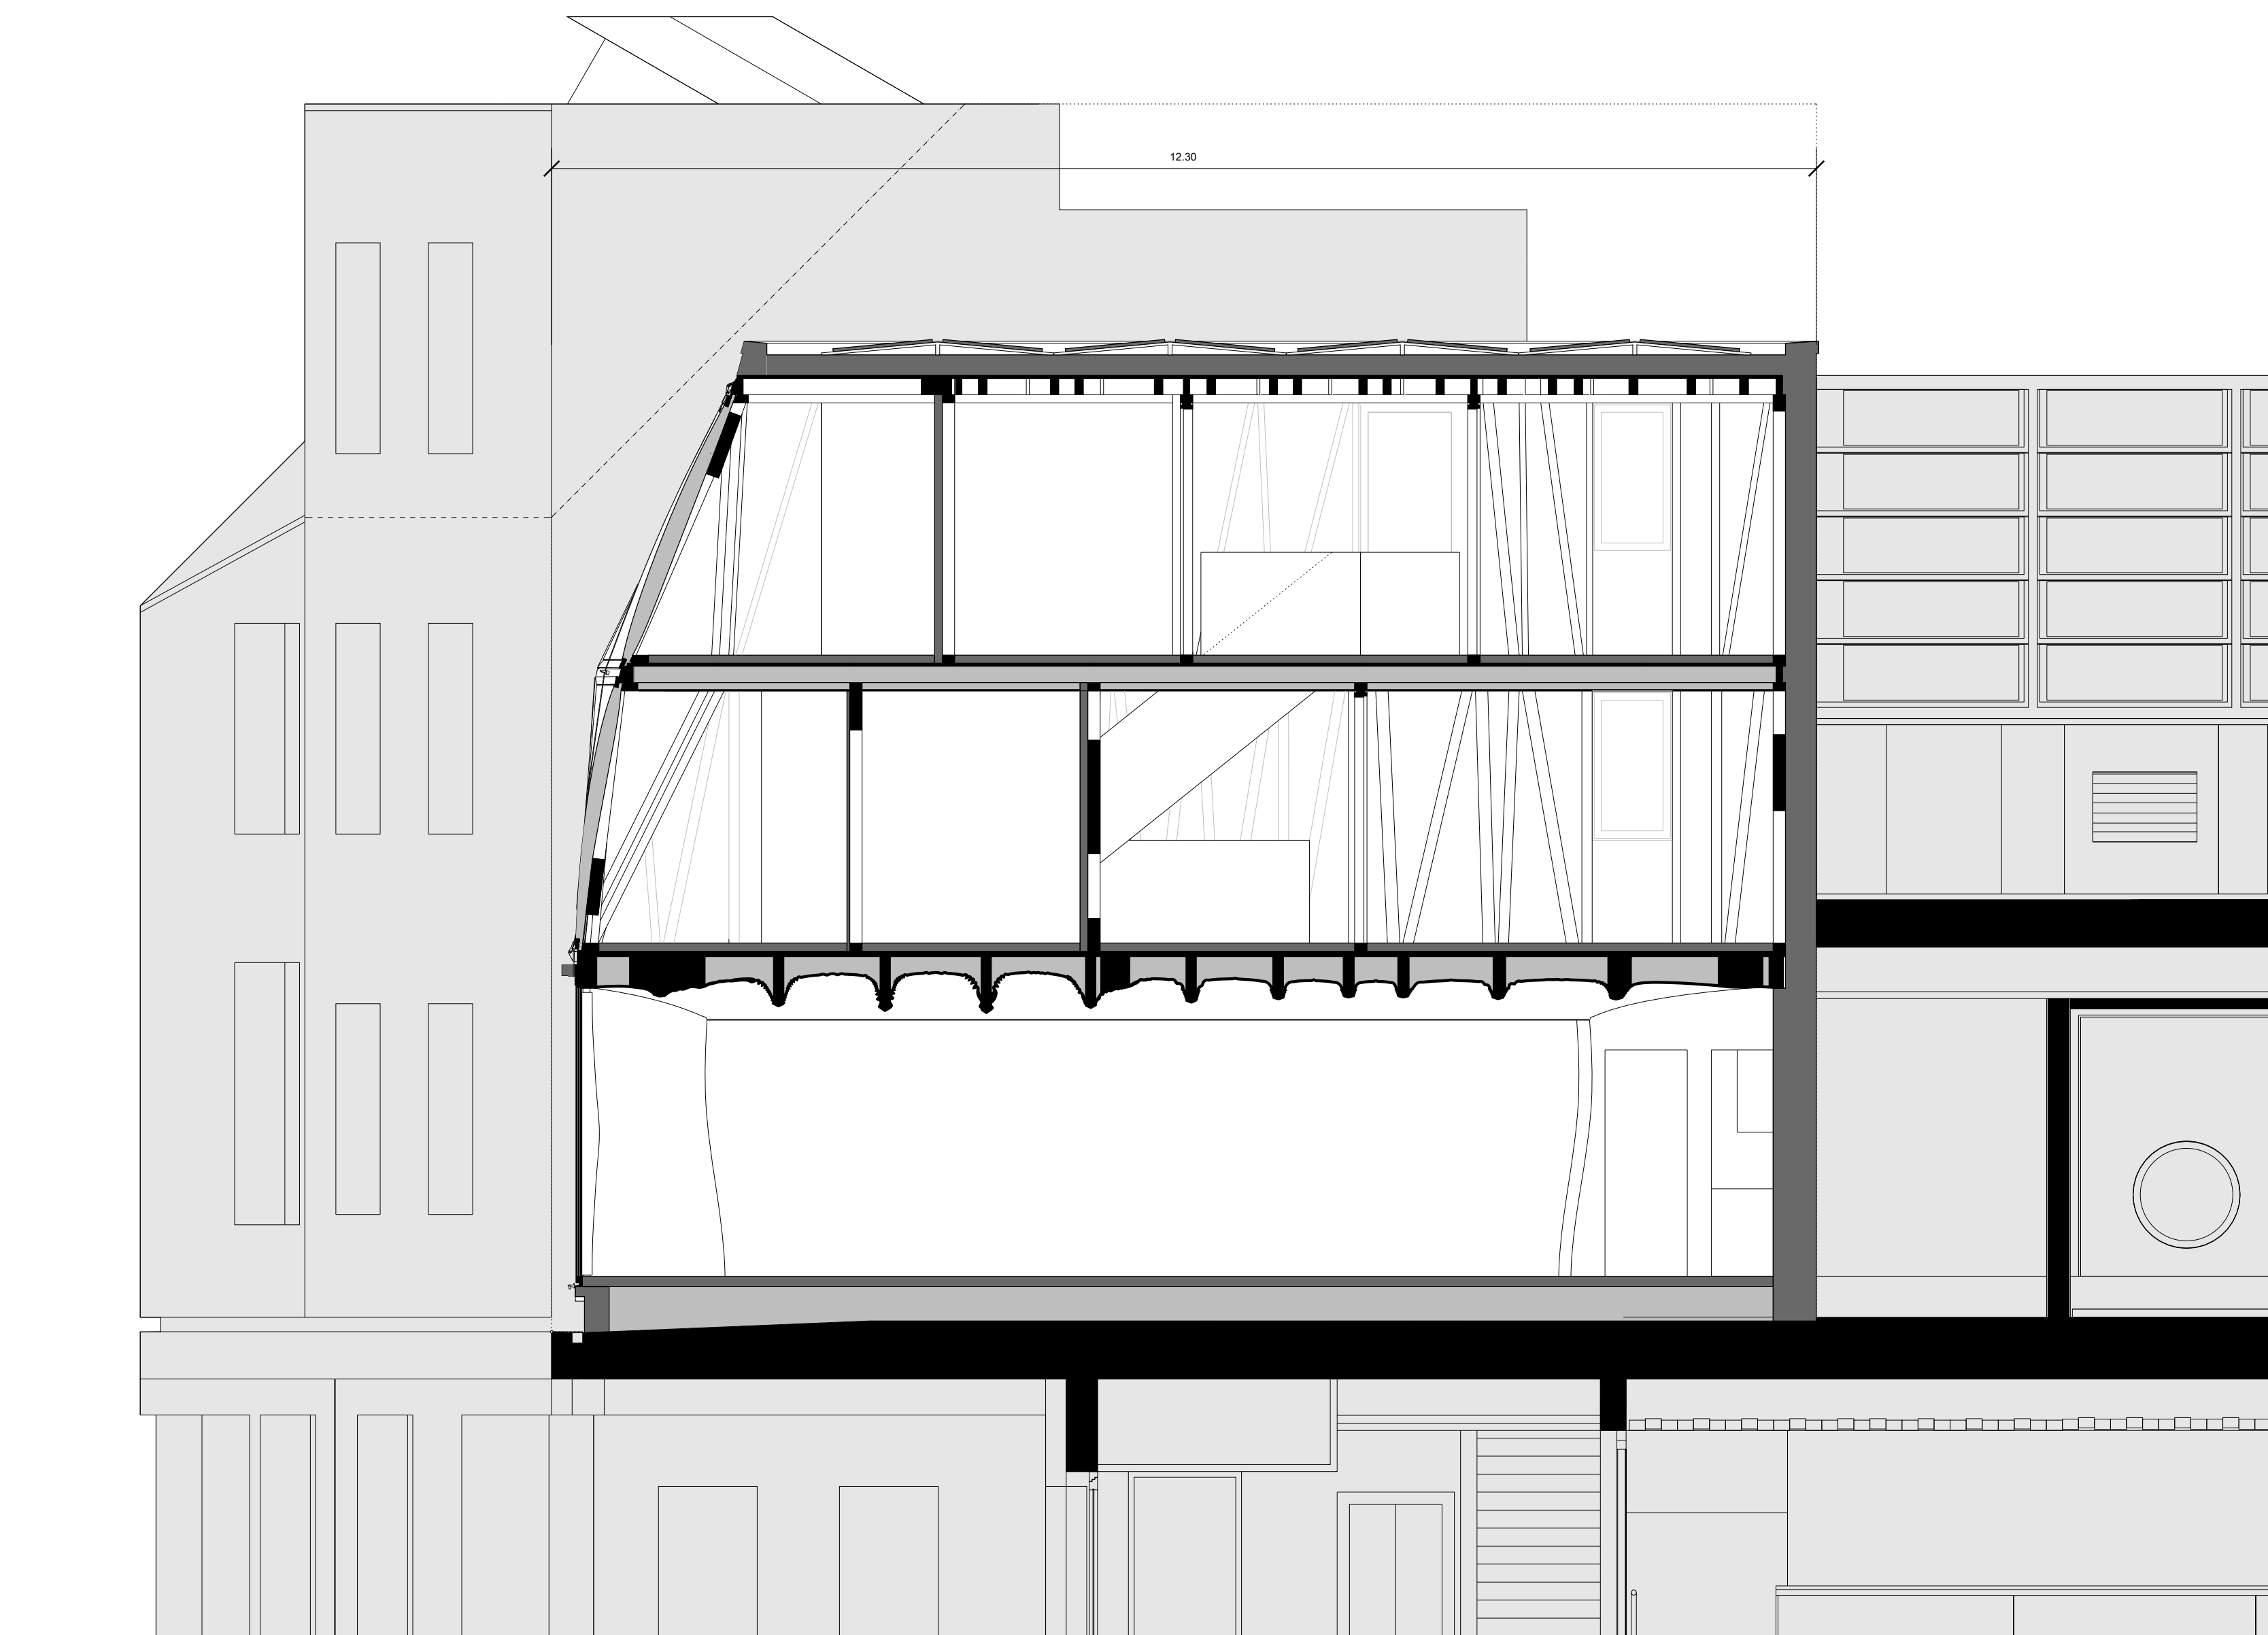

|                       |            |                                    |                                     |
|-----------------------|------------|------------------------------------|-------------------------------------|
| Legende:              | Bestand    | Neu                                |                                     |
| Bauvorhaben:          | DFAB HOUSE | NEST EMPA Dübendorf                | EZ-NEST-DFAB-50-003                 |
| Schnitte C - C, D - D | BAUPROJEKT |                                    |                                     |
| Gez:                  | MST:       | Erstellt:                          | Revidiert:                          |
| KG                    | 1:50       | 14.07.2017                         | Rev. 06, 21.06.2019                 |
| ERNE AG Holzbau       |            | Rüchligstrasse 53<br>CH-4332 Stein | +41 (0)62 866 15 15<br>www.erne.net |