


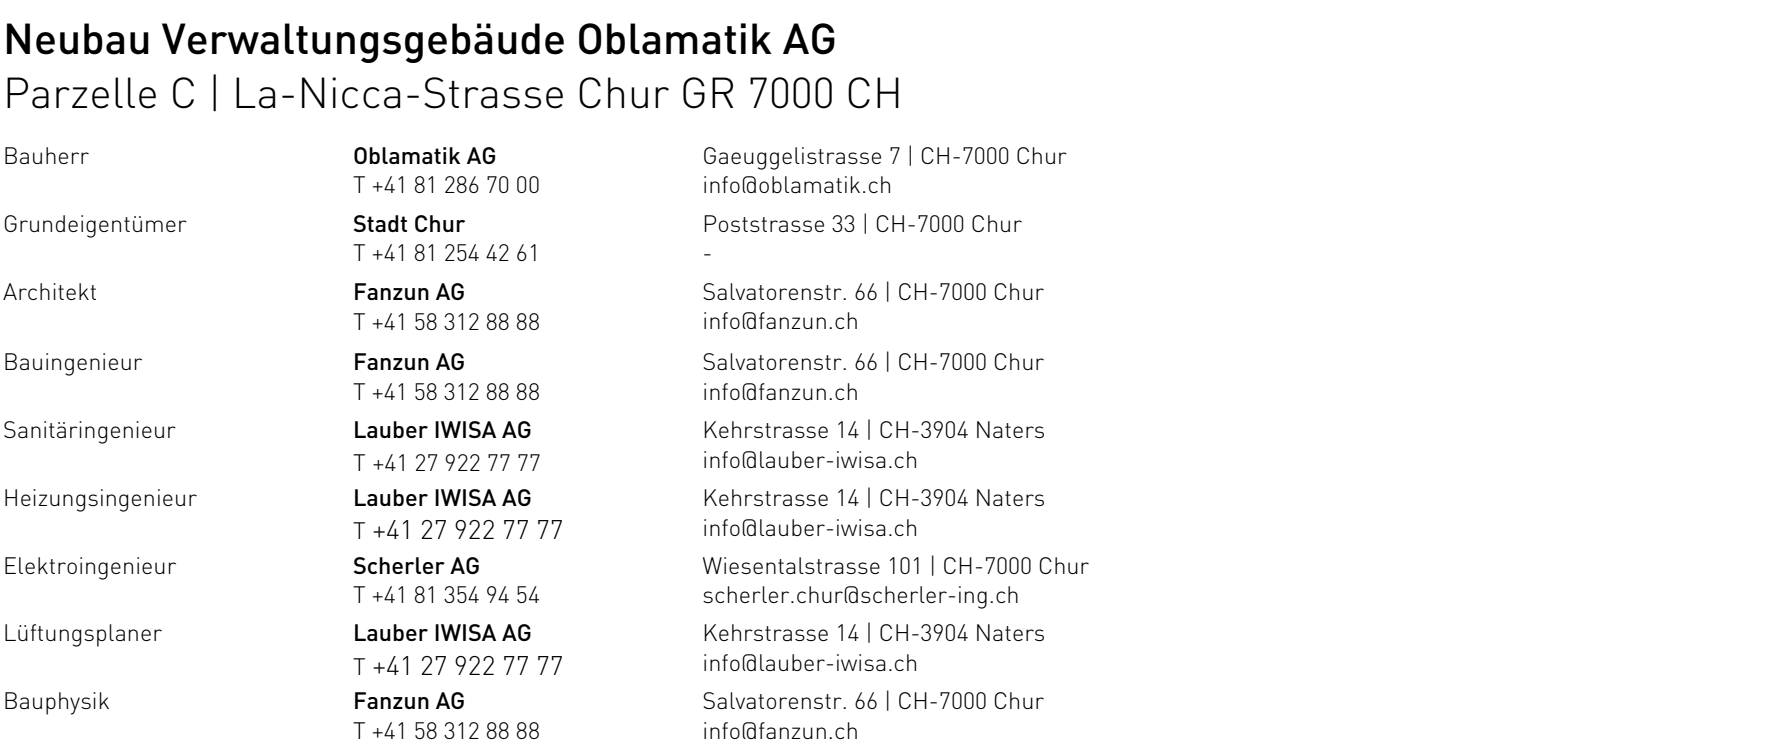

Detailplan Fassadenschnitt **Plan Nr: 51.5.14.1-**
 25.10.2018 | Rev. 05.12.2018 | gez. bsz, harn, kzz | gep. | Format: 2100 x 891 | Mat. 1:5, 1:100, 1:20
 a0.00 = 564.13 m.ü.M. | OK f. B. Erdgeschoss


[illegible]

Hinweise
In der Regel sind die angegebenen Masse Rohmasse. Sämtliche Masse müssen vom Unternehmer am Bau kontrolliert werden. Unstimmigkeiten sind der Bauzeitung umgehend zu melden! Für Stahlbetonkonstruktionen gelten die Bau-Ingenieurpläne. Für Aussparungen und Haustechnik-Installationen sind die Pläne der Haustechnik-Fachingenieure massgebend. Die Türhöhen werden ab fertigen, höheren Boden oder OK-Schwelle bis UK höher sein zu vermassen.


Forschung & Entwicklung | Architektur | Ingenieurwesen | Berater
Gerätschaften entwickeln, gestalten und realisieren

Salesperson: 66 CH-7008 Chur	Chef de Projet ST CH-7903 Samedan	Center Assistant CH-7556 Scuol	Binnenortlerstrasse 118 CH-8002 Zürich	+41 50 312 80 80 info@laus.ch - laus.swiss
---------------------------------	--------------------------------------	-----------------------------------	---	---


Revisiionsdatum	Index	Bemerkungen
20.08.2019	A	Anpassungen Westfassade (Sockelelement Gastrorand)
06.11.2019	D	Einsetzen Schrauben

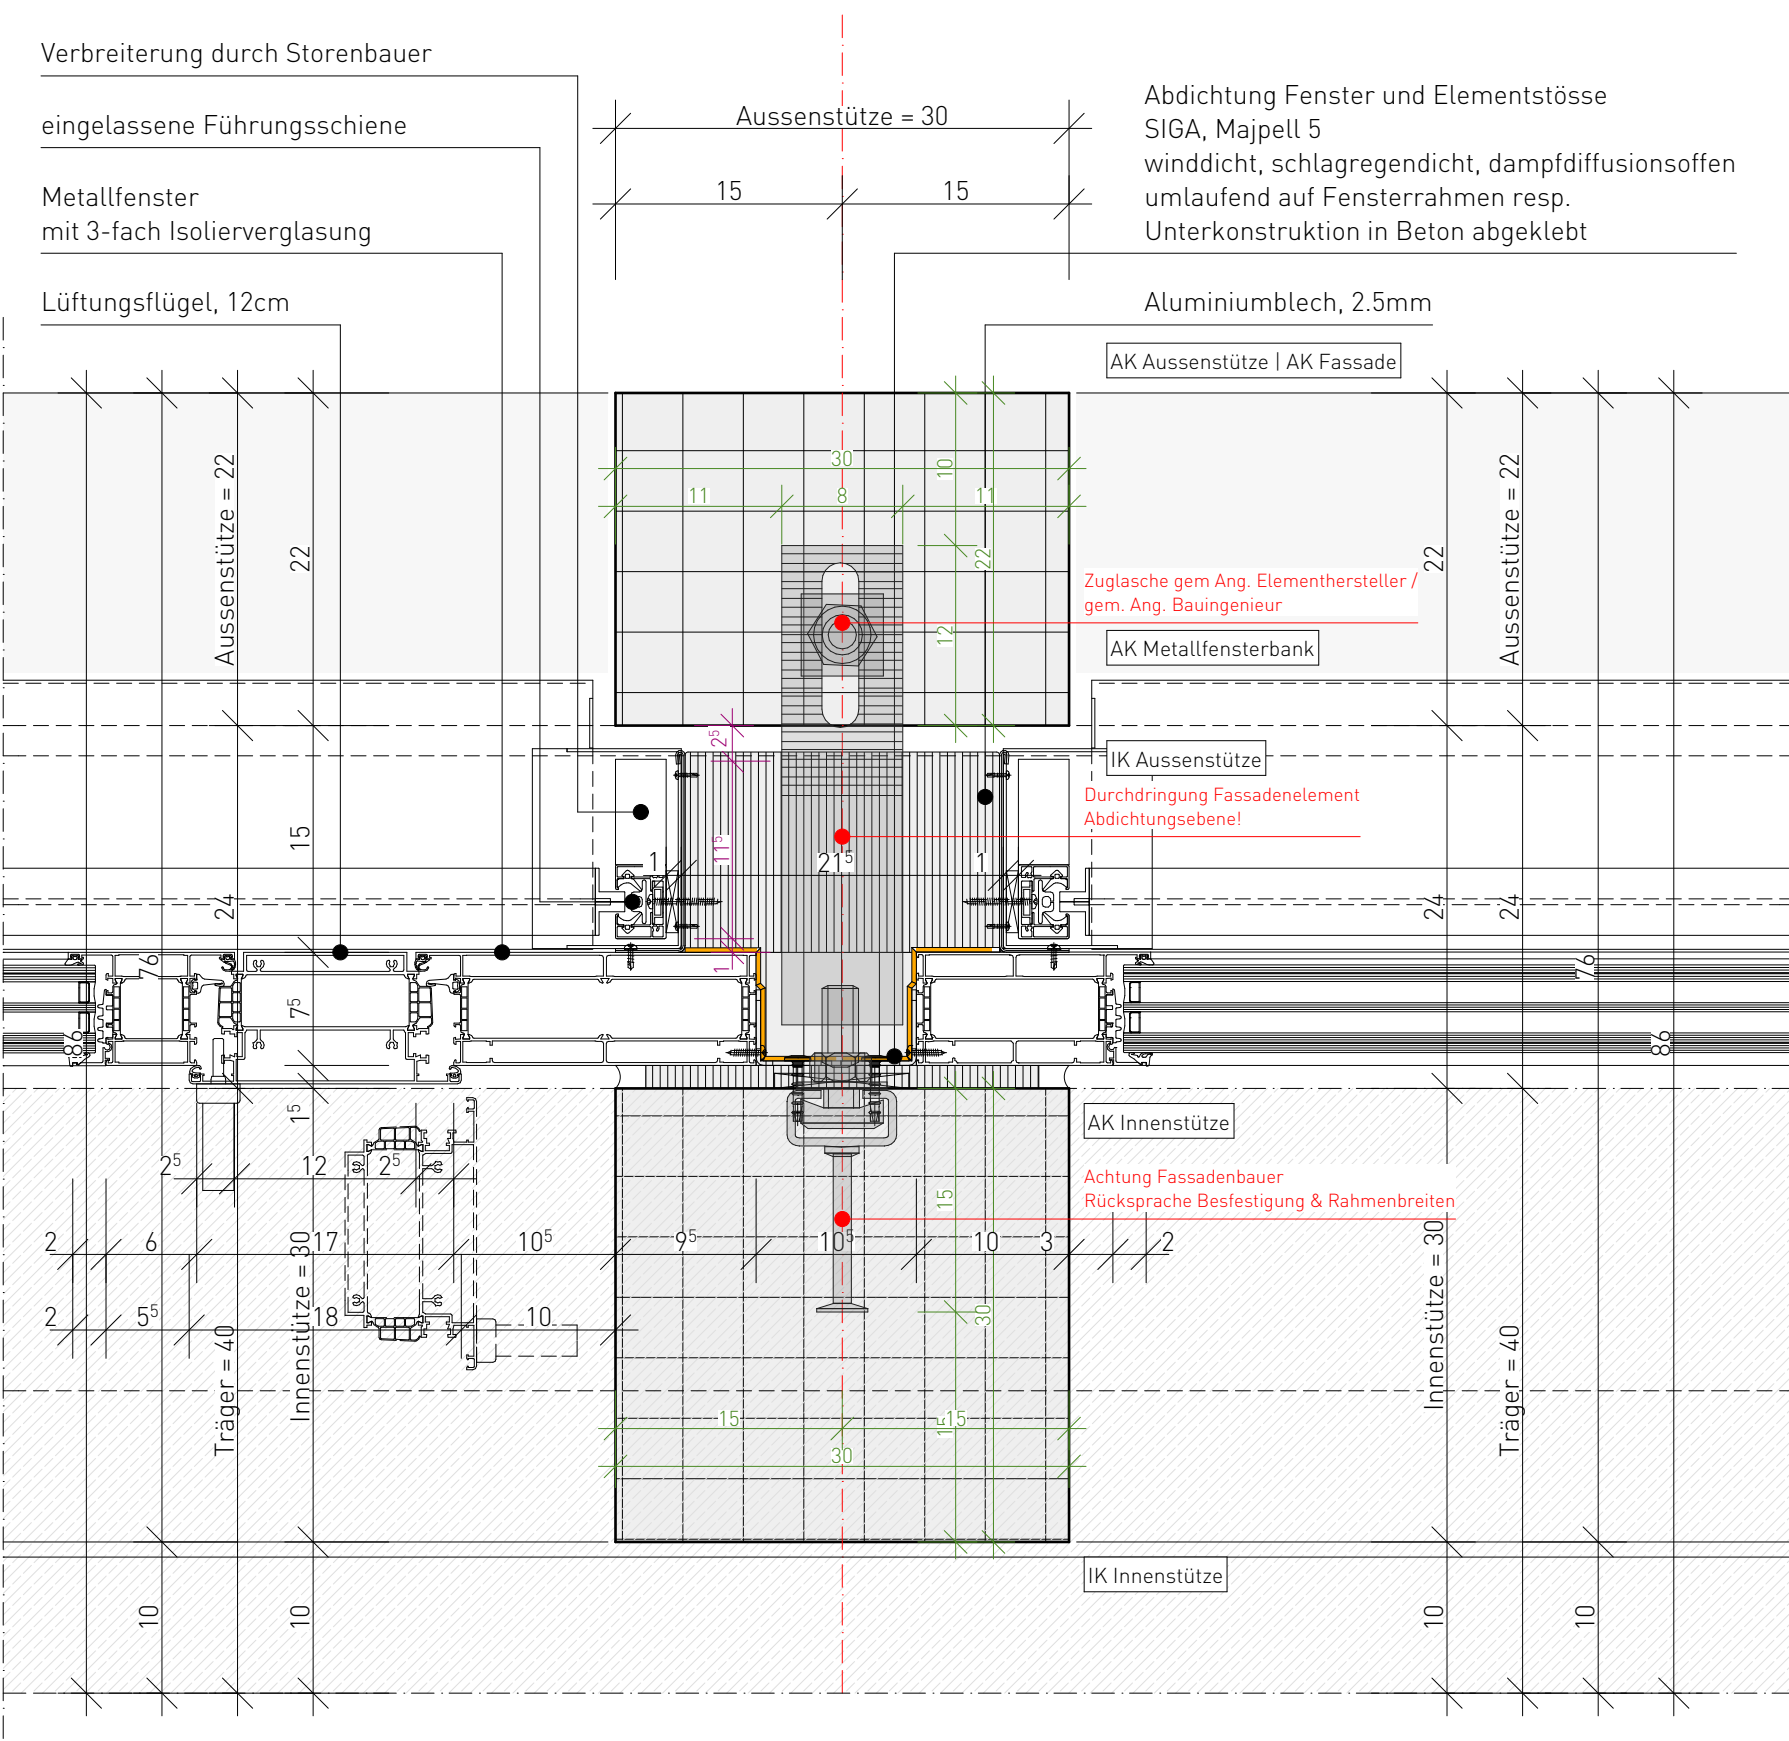

Detail Fenstergrundriss mit Innenstütze | 1:5

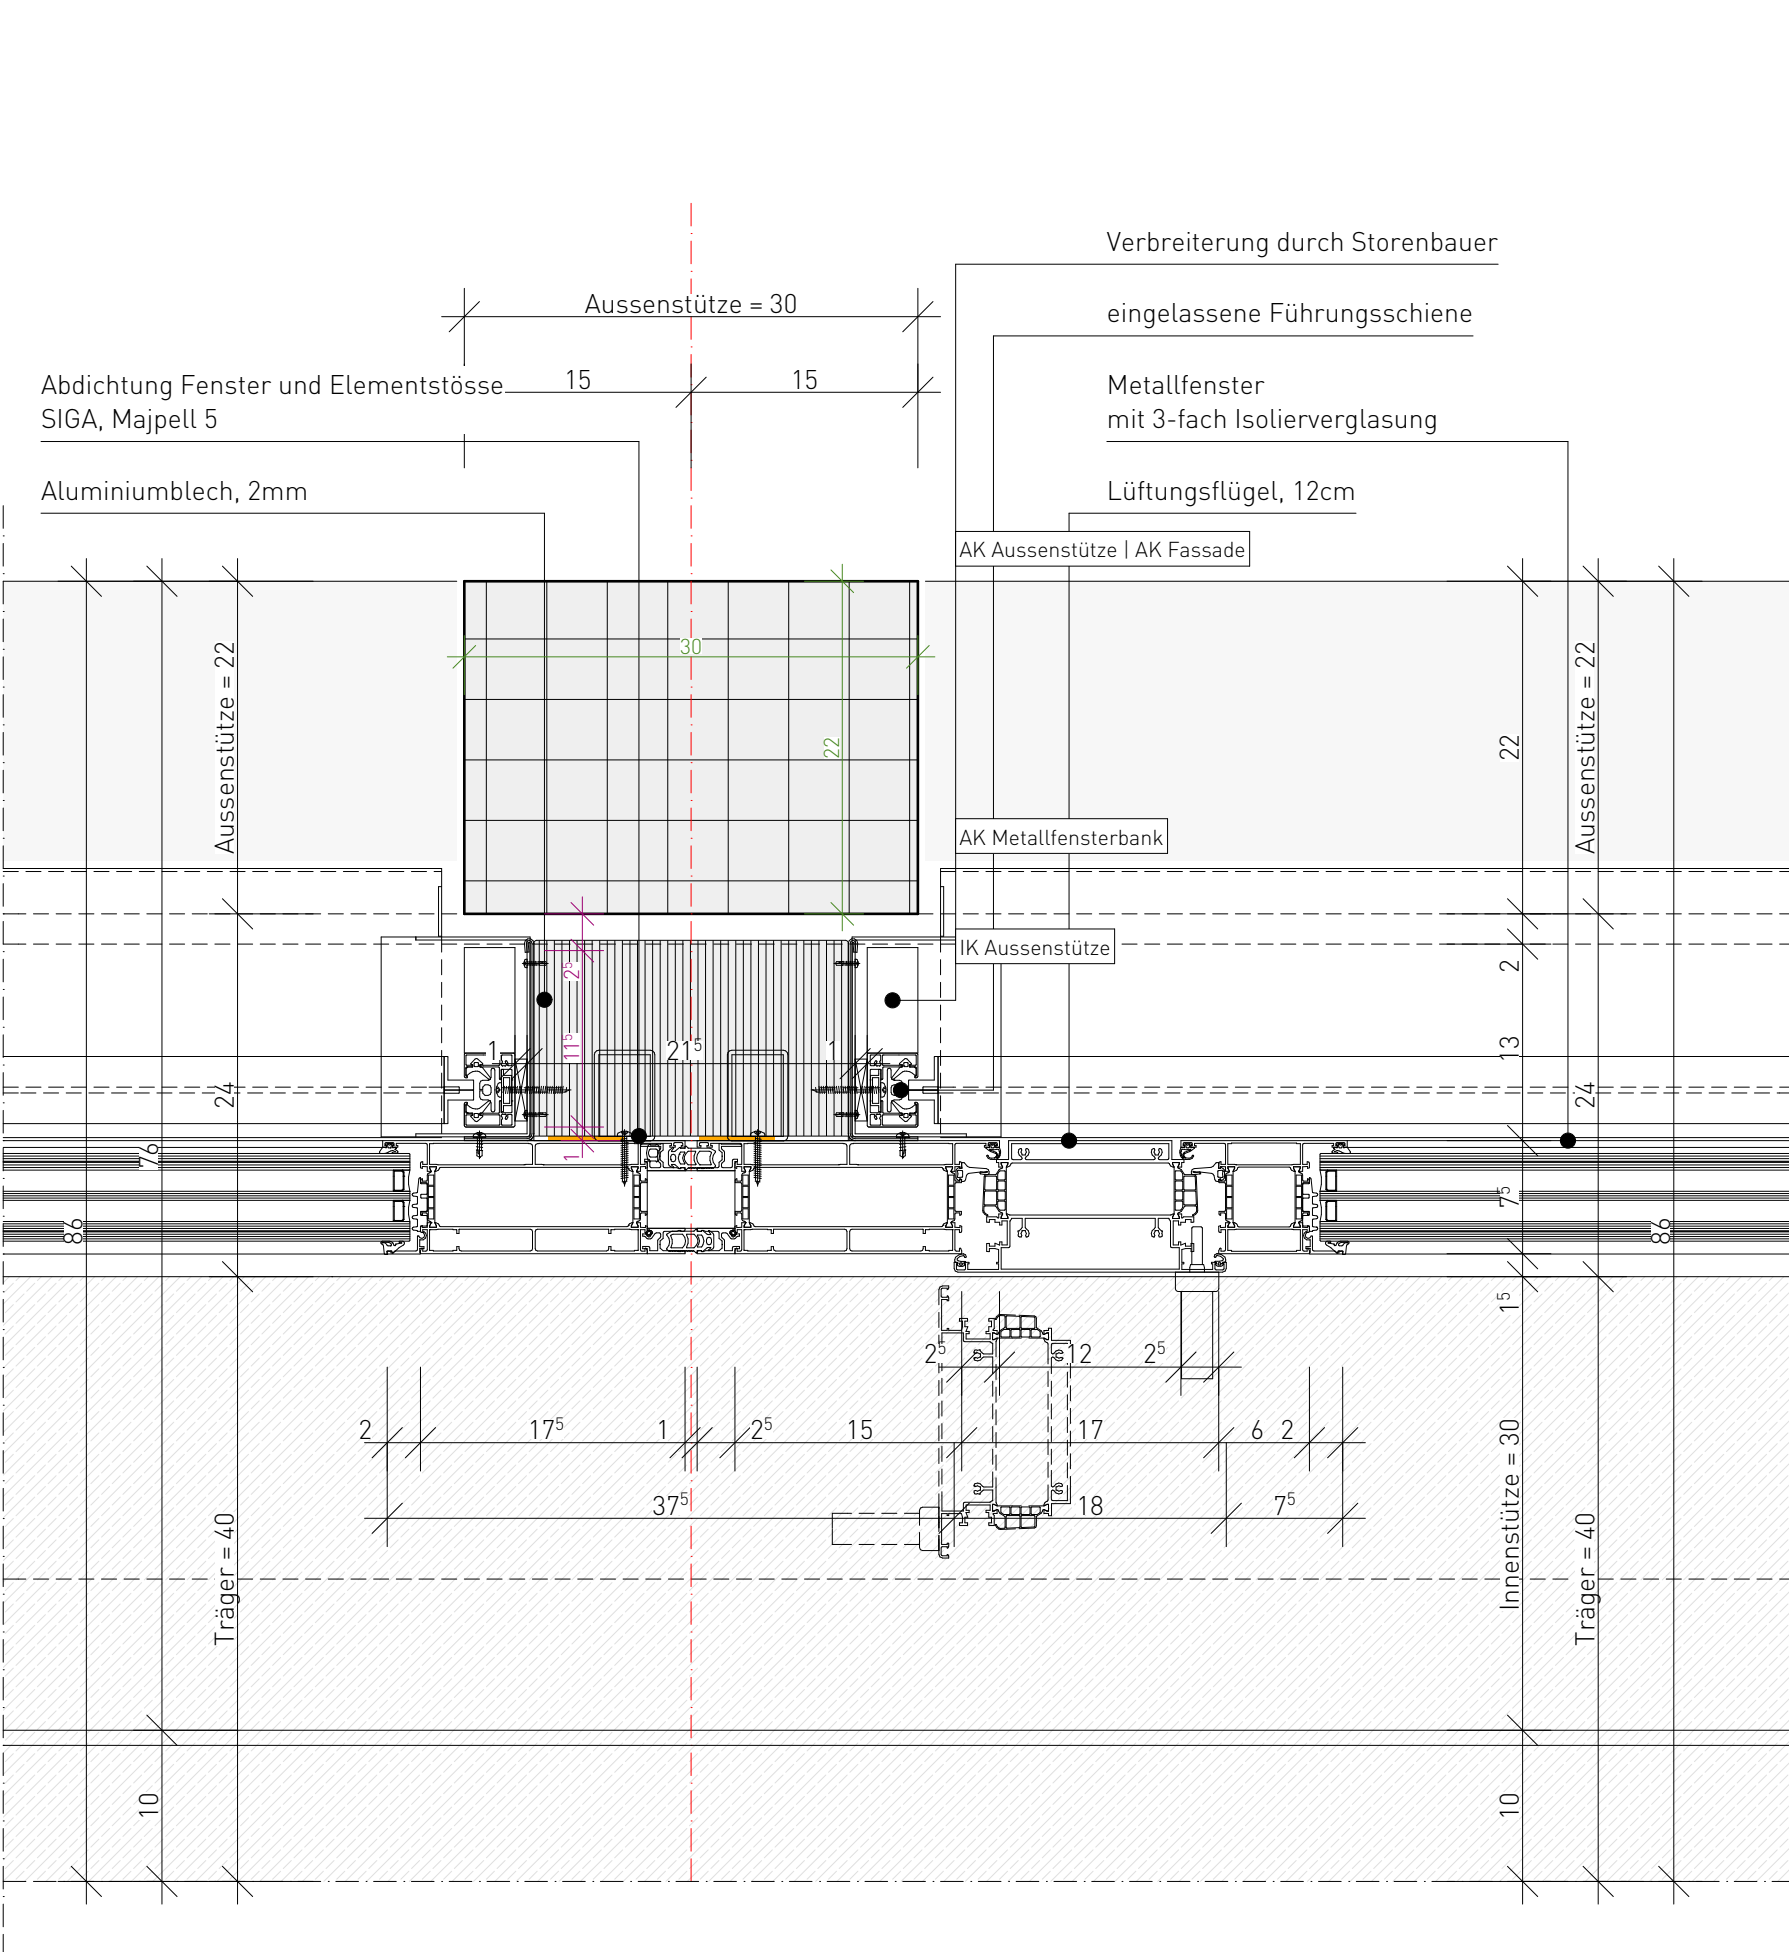


Detail Fenstergrundriss ohne Innenstütze | 1:5

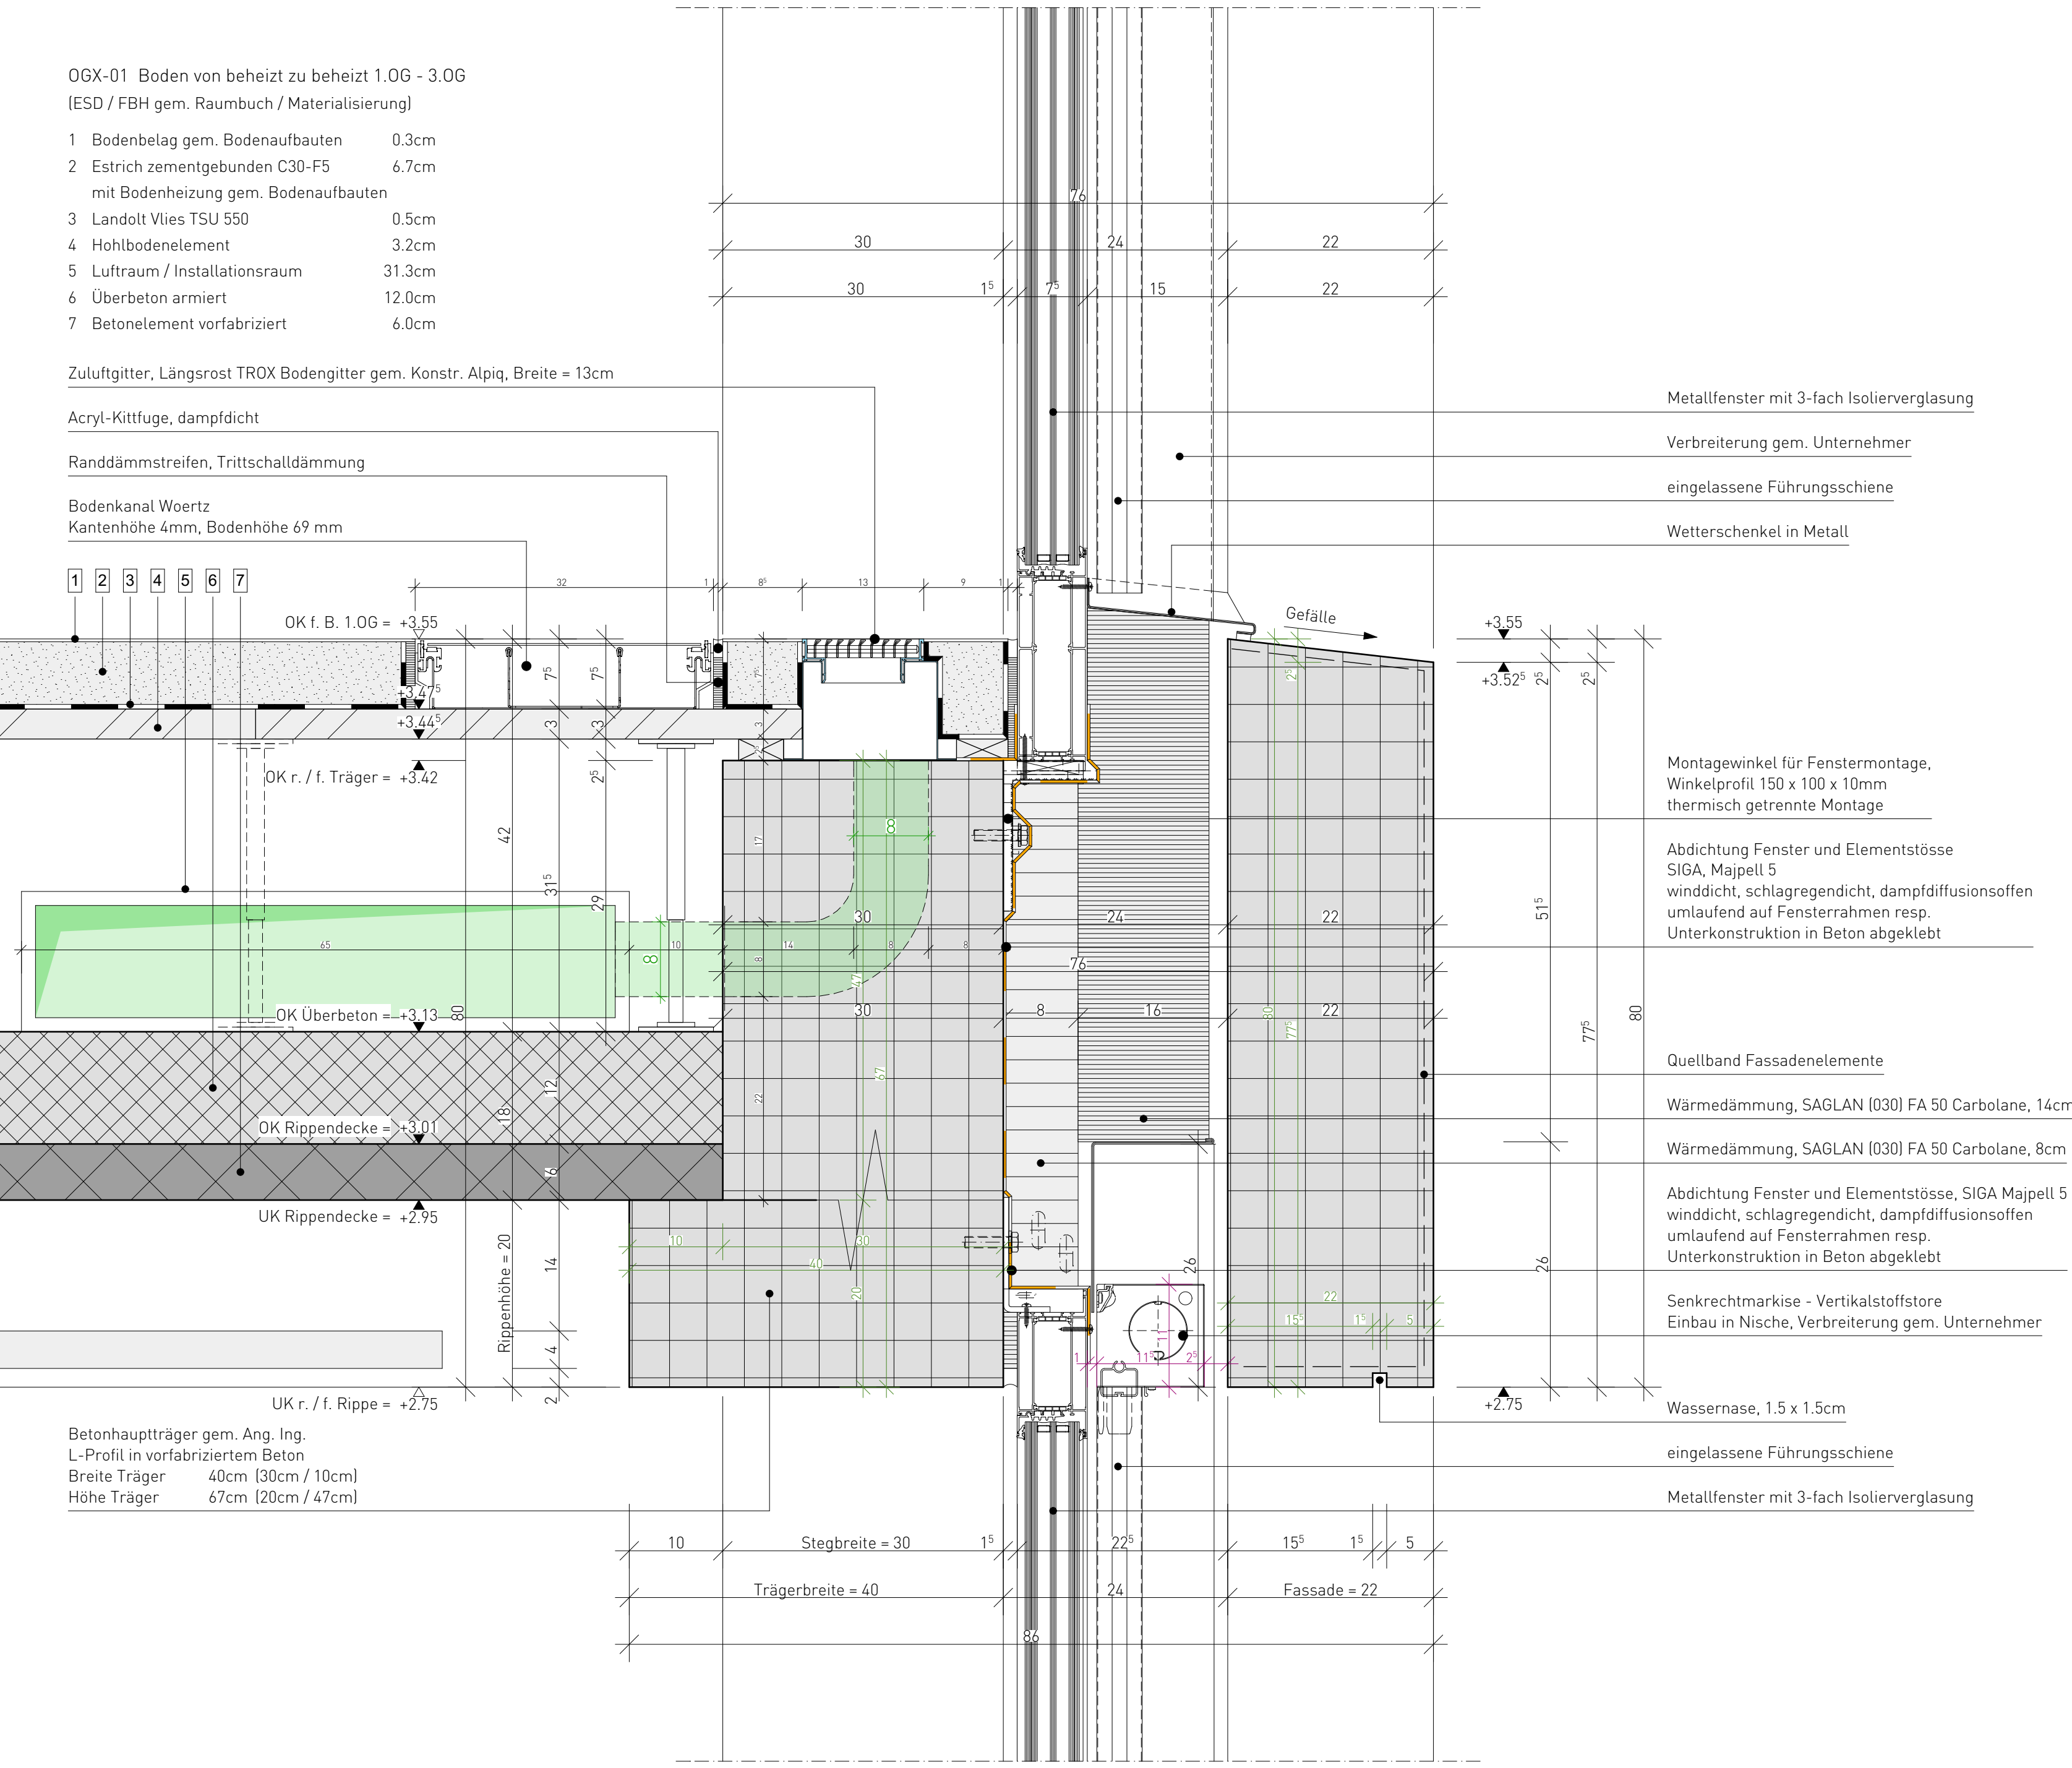


Detail Fenstersturz - Fensterschwelle Obergeschoss | 1:5

BDN UBD B20 Boden zu unbeliebt (Restaurant/Hauptgang/Nesszellen)	
1 Unterlagsboden/ Hartbeton	8,0cm
2 PE - Folie	0,0cm
3 ISOVER ISOCLAR	2,0cm
4 Seiwagor PUR Alu	6,0cm
5 PE - Folie	0,0cm
6 Beton armiert	35,0cm
7 Unisex L-EPs Typ 2 Dämmung	14,0cm
8 Unisex L-EPs Typ 2 Holzweille	1,0cm

Acryl-Kittlugs, dampdicht	
Randdämmstreifen, Trittschalldämmung	
Dampfsperre, SIGA Fentrim 15-20	

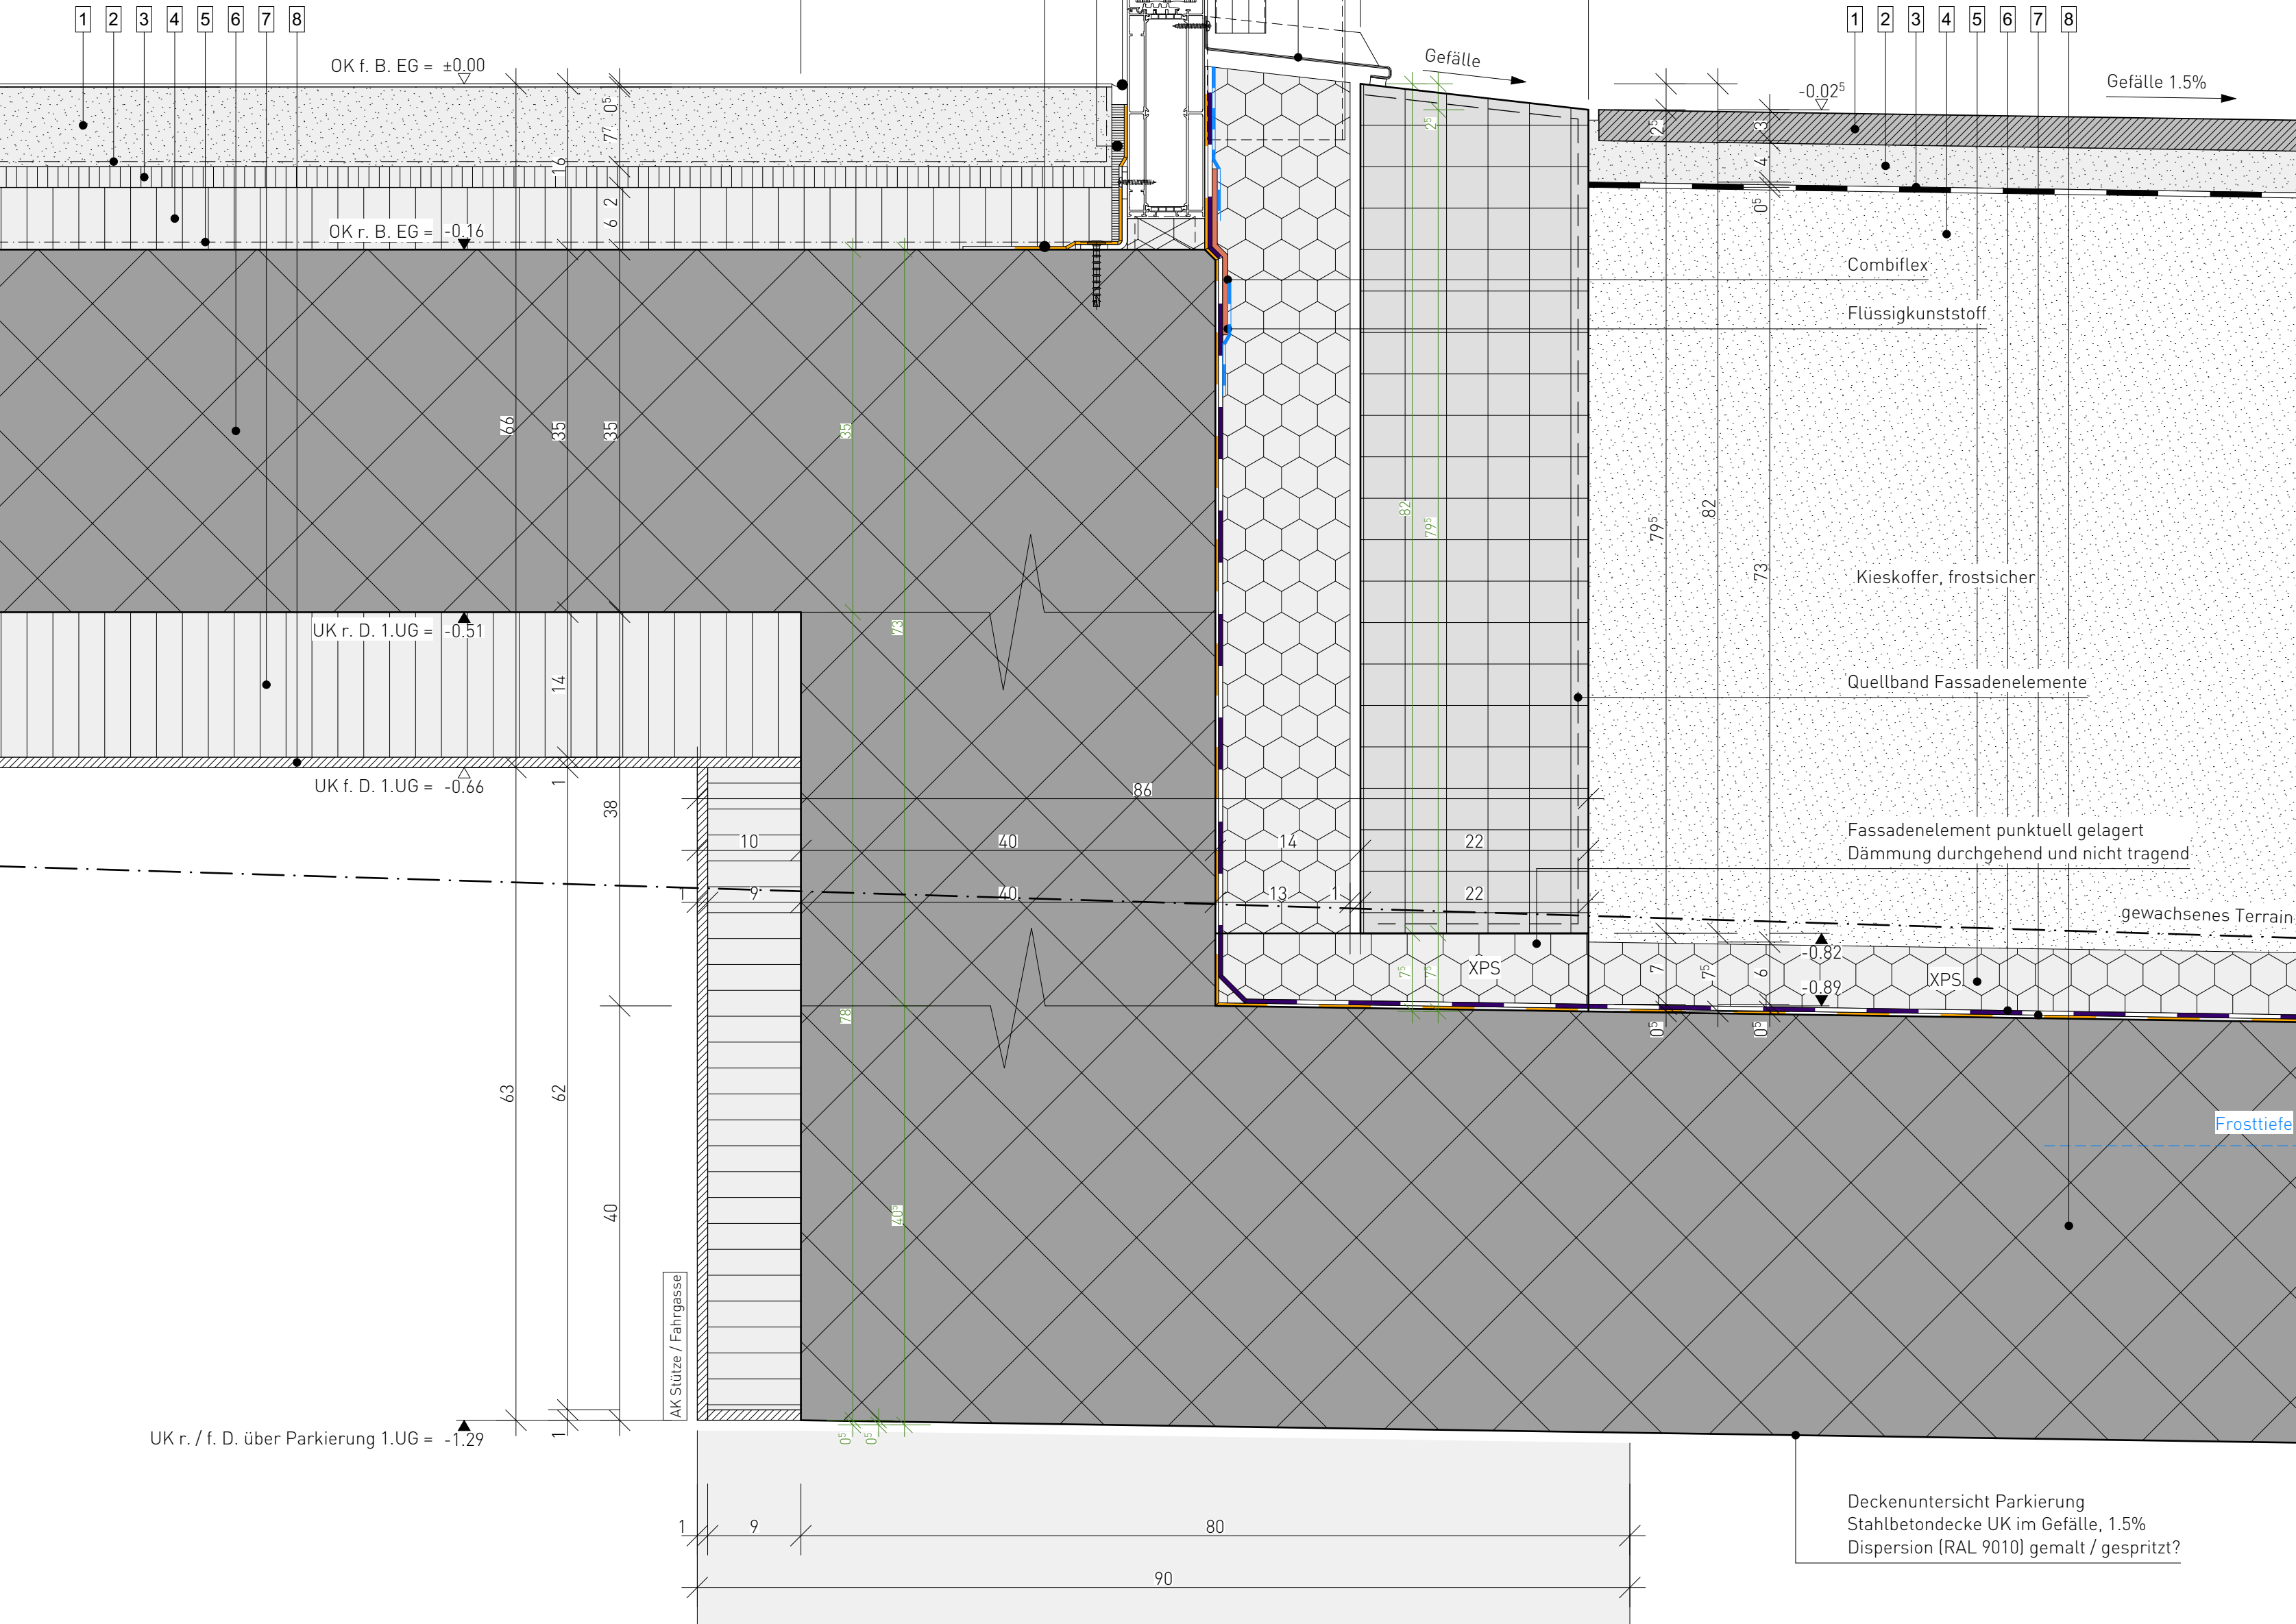


Detail Fensterschwelle Erdgeschoss | 1:5

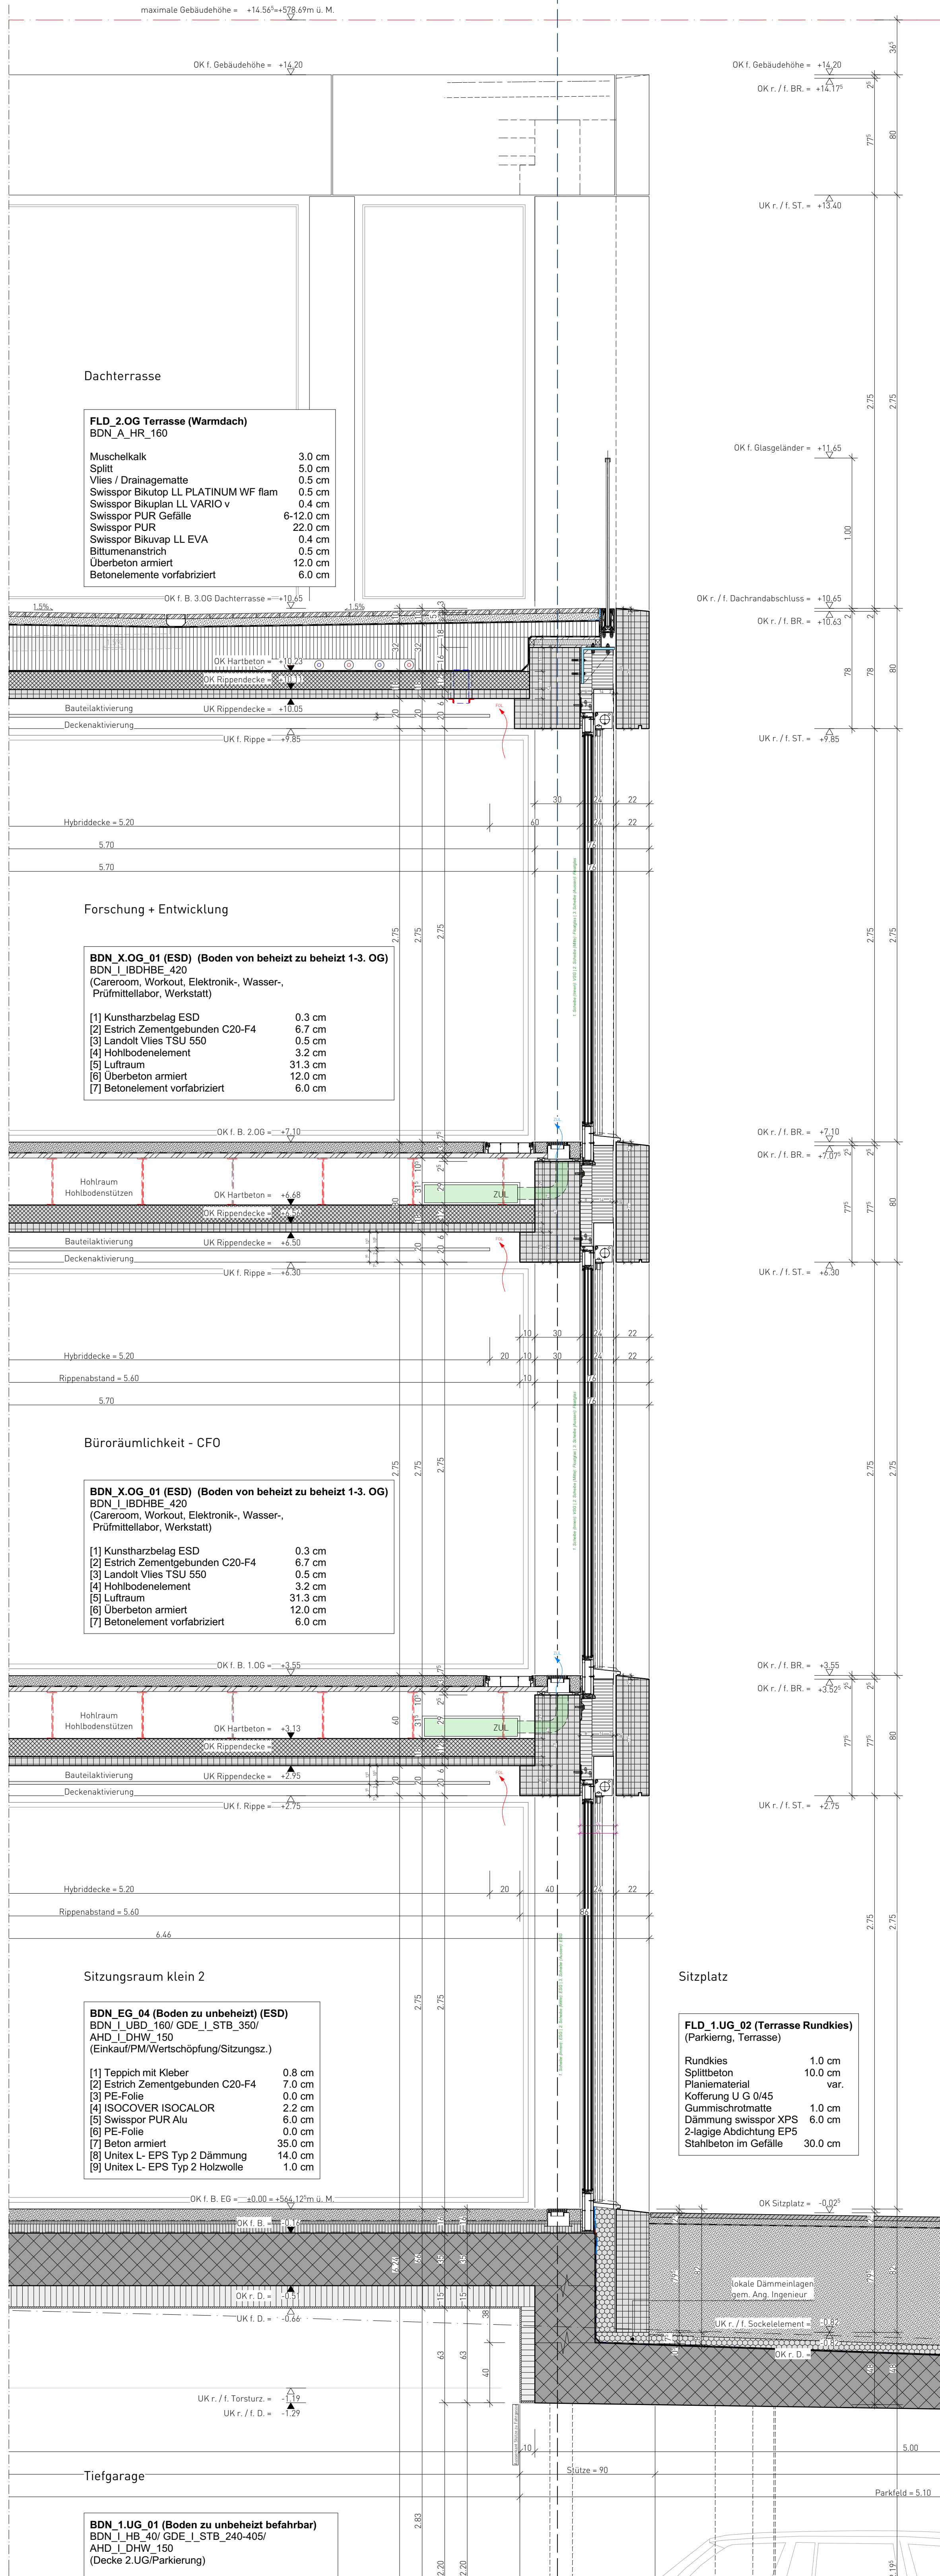

Detailschnitt Fassade | 1:20



Nordfassade | 1:100

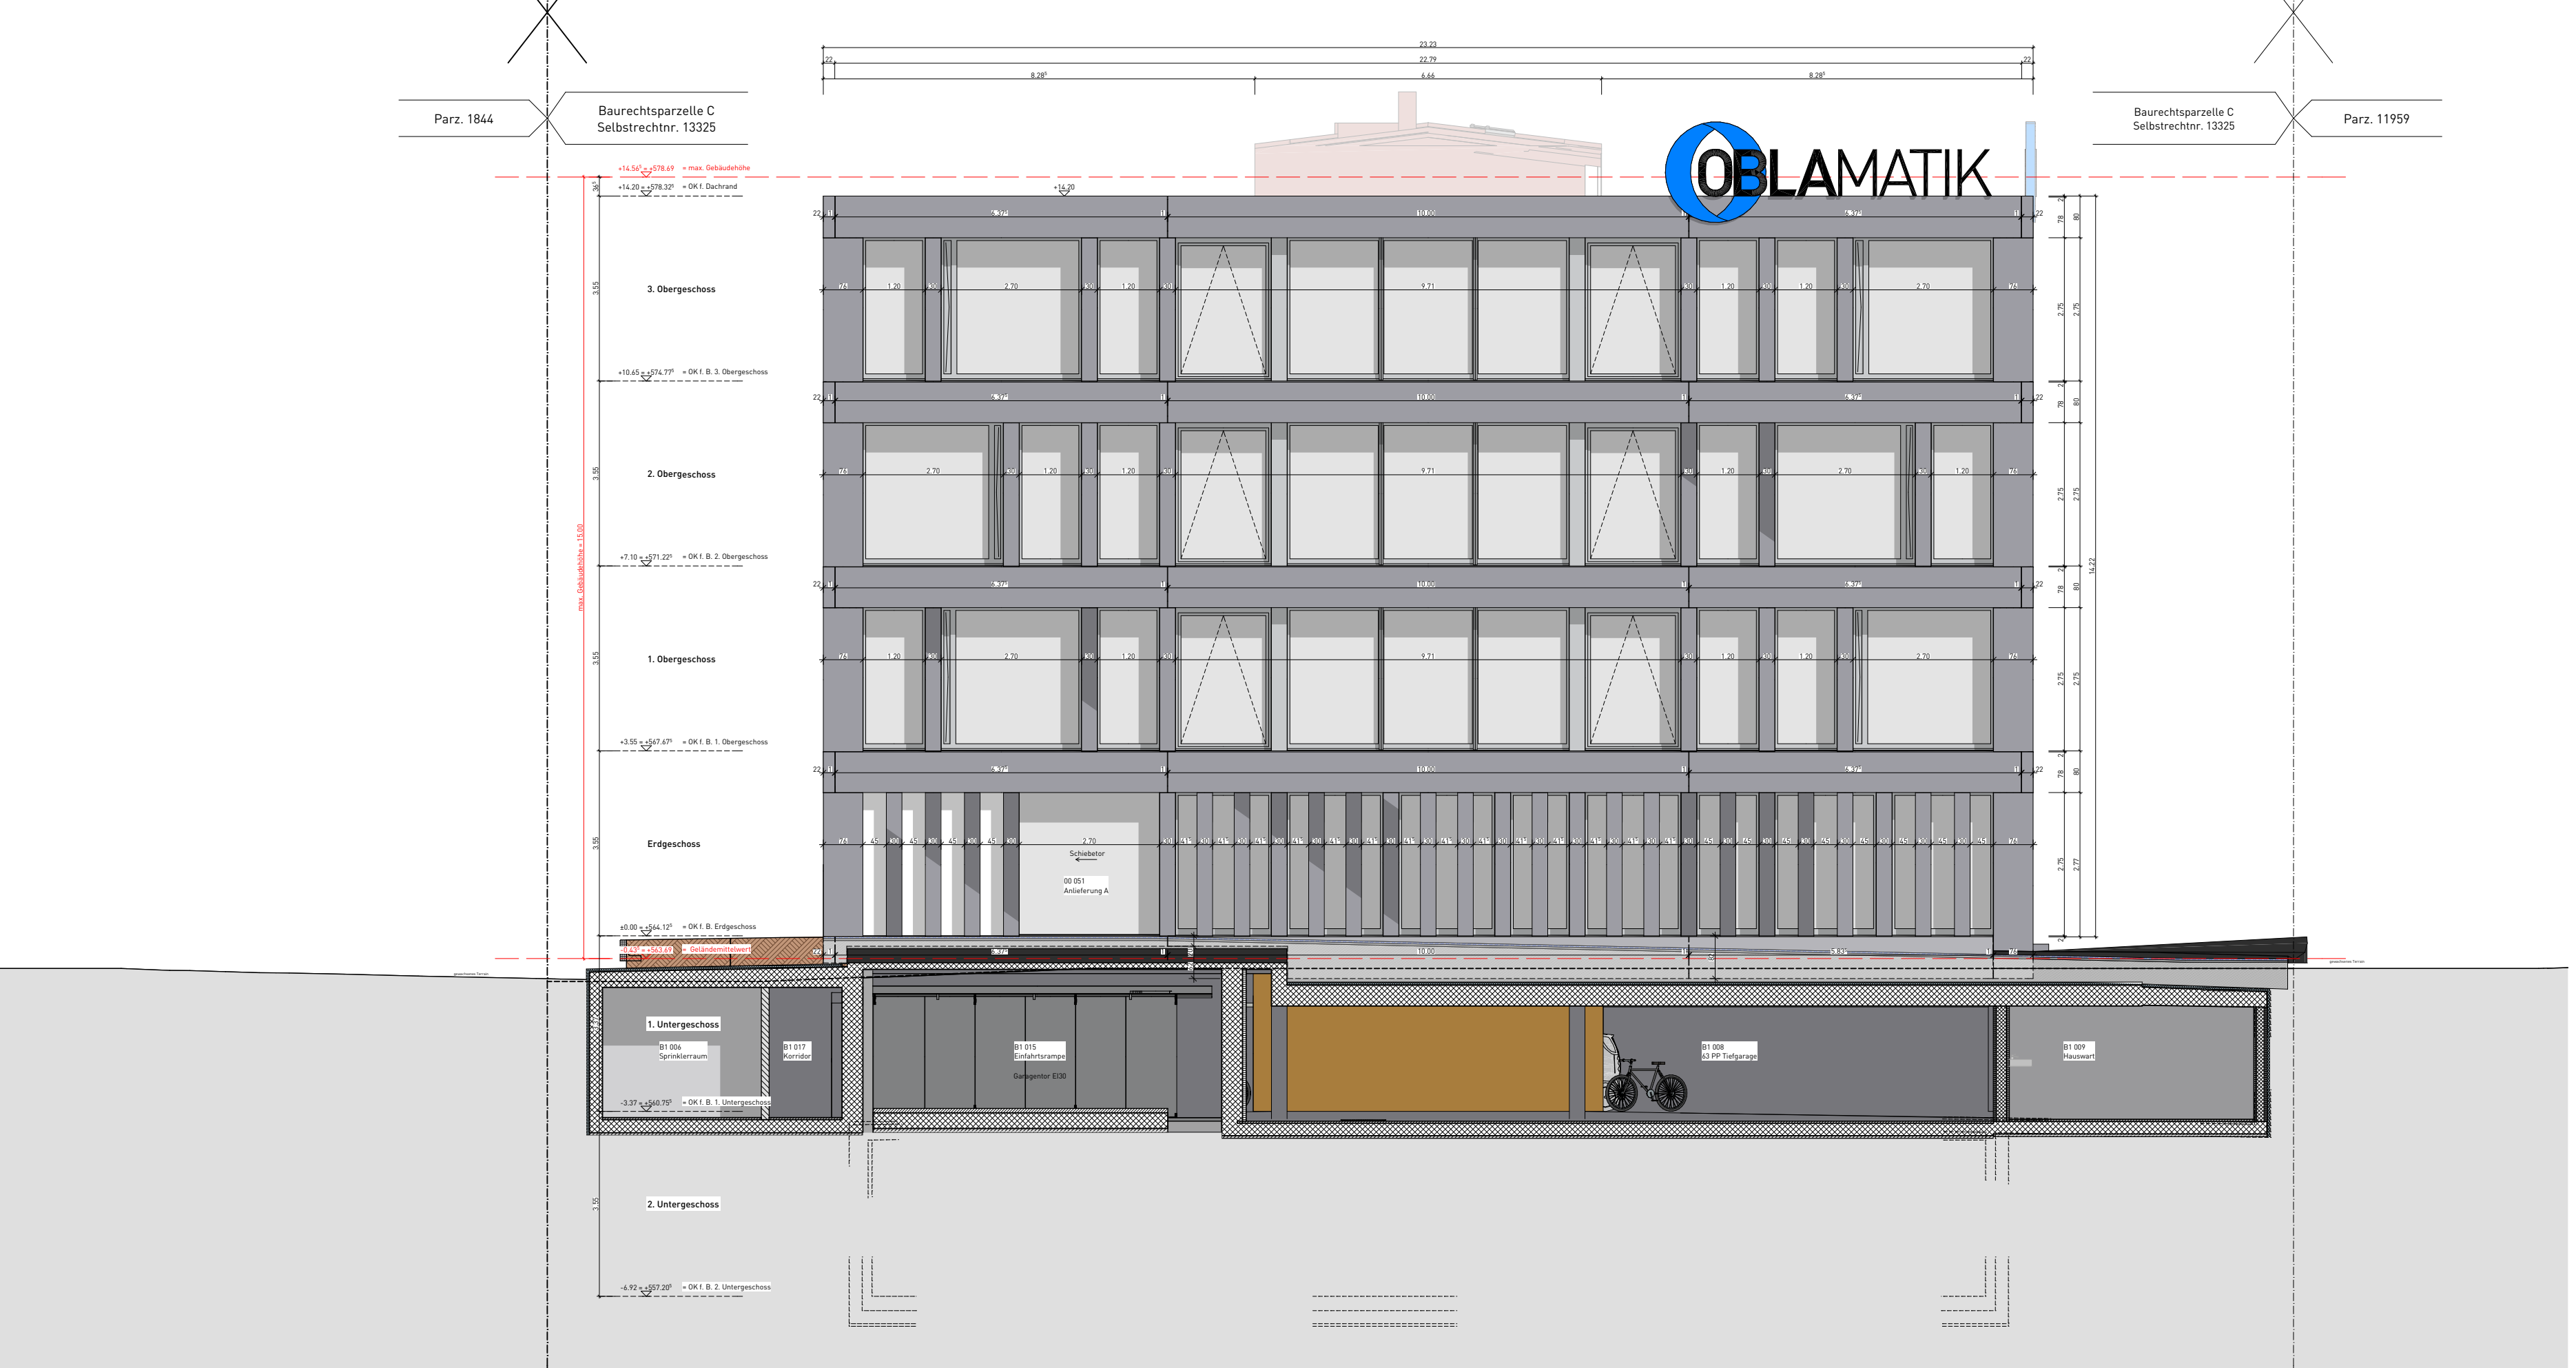

Südfassade | 1:100



Ostfassade | 1:100



Westfassade | 1:100