




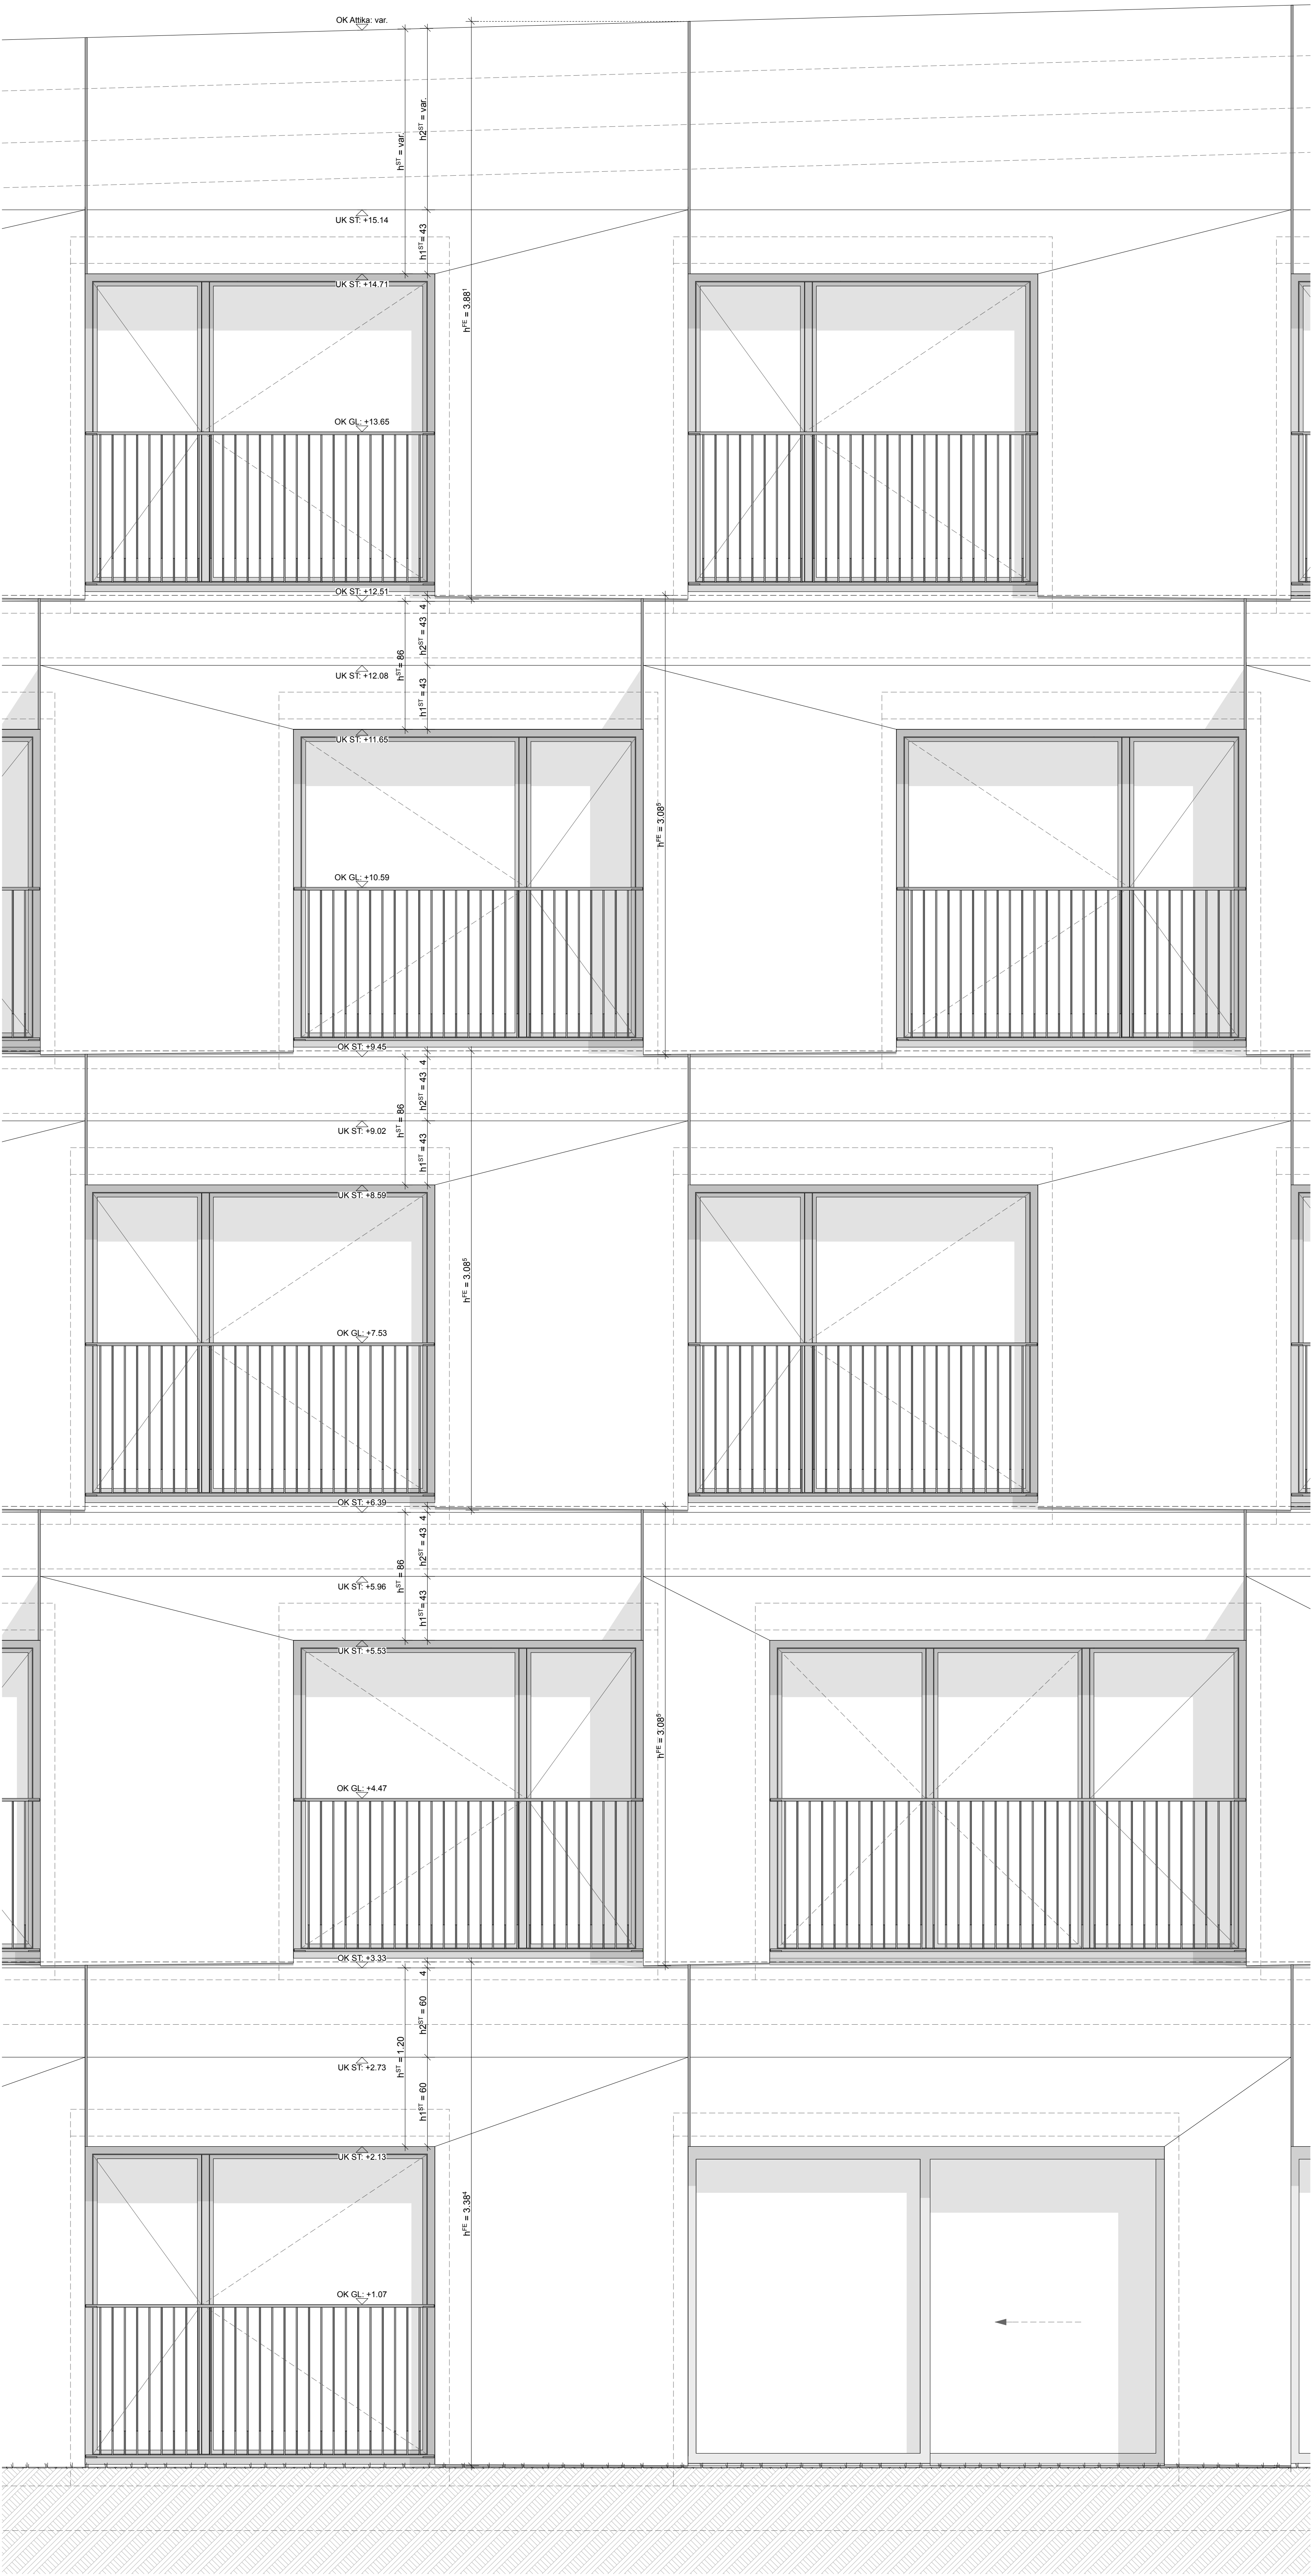

Ansicht 1.20

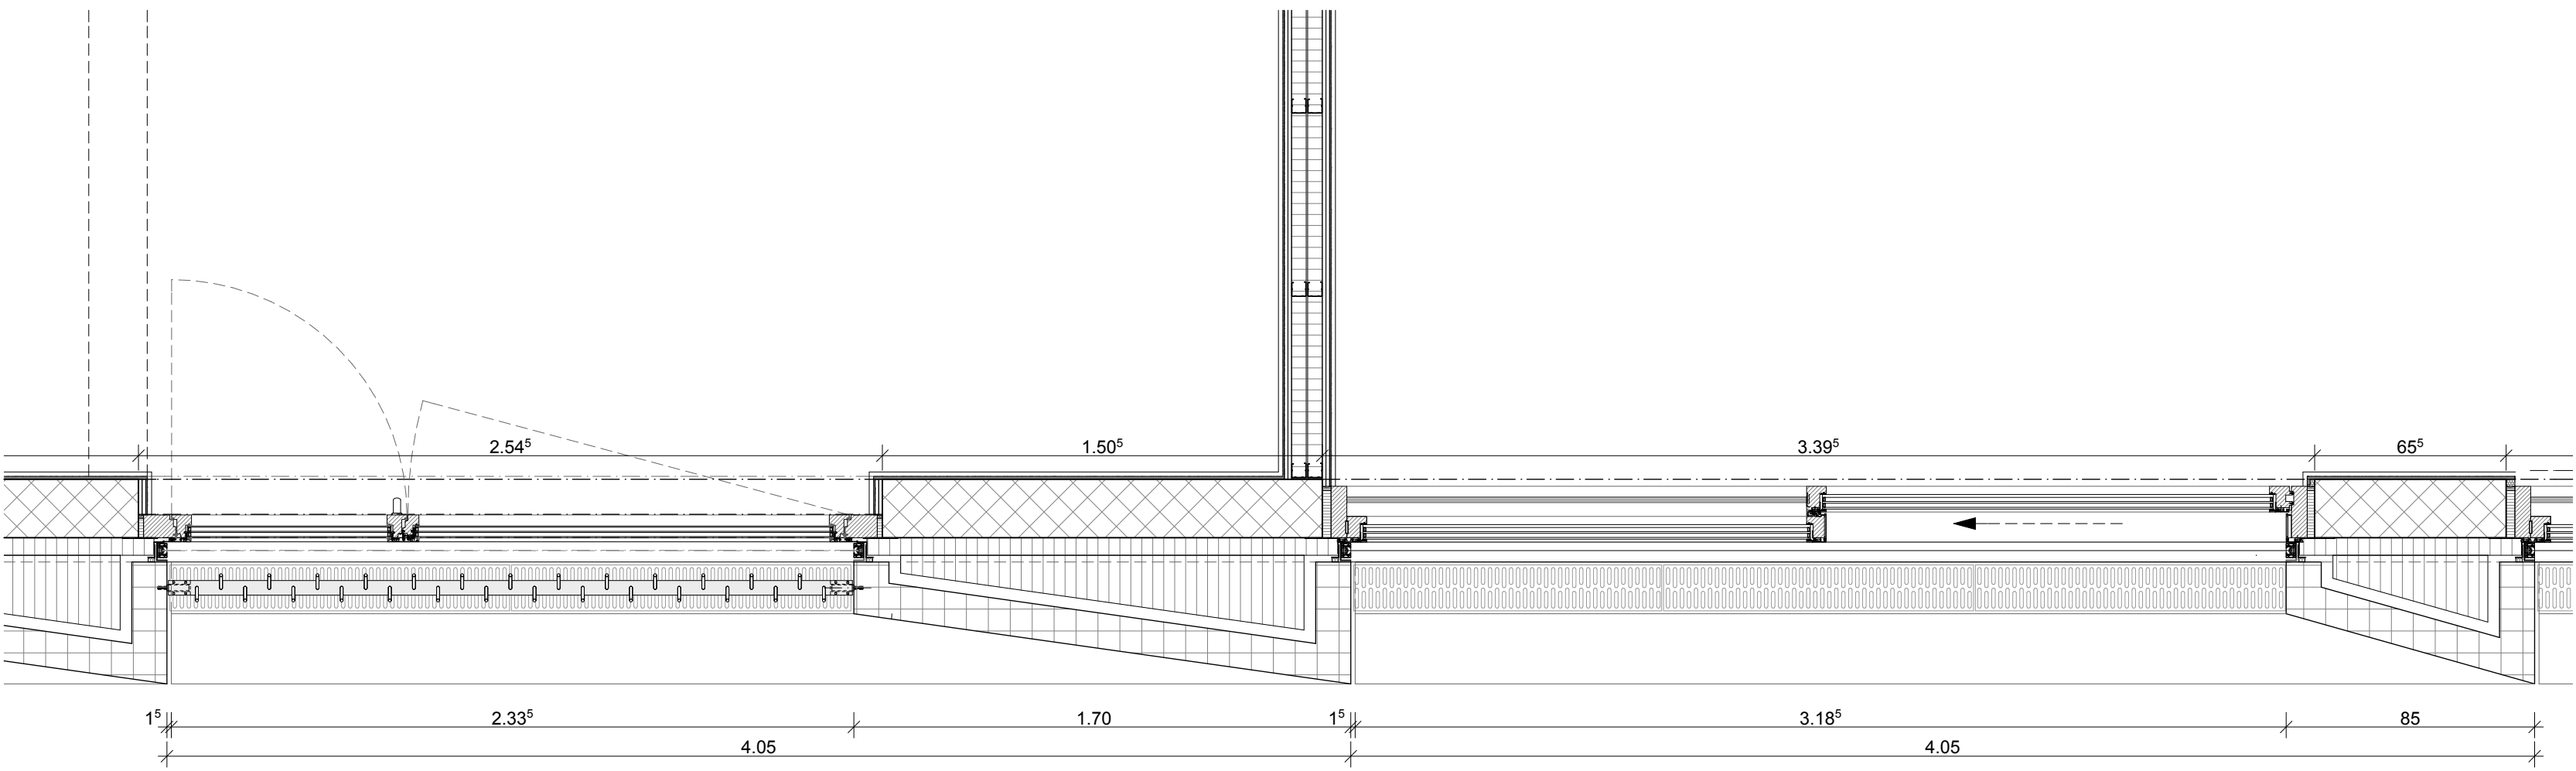

Grundriss 1.20

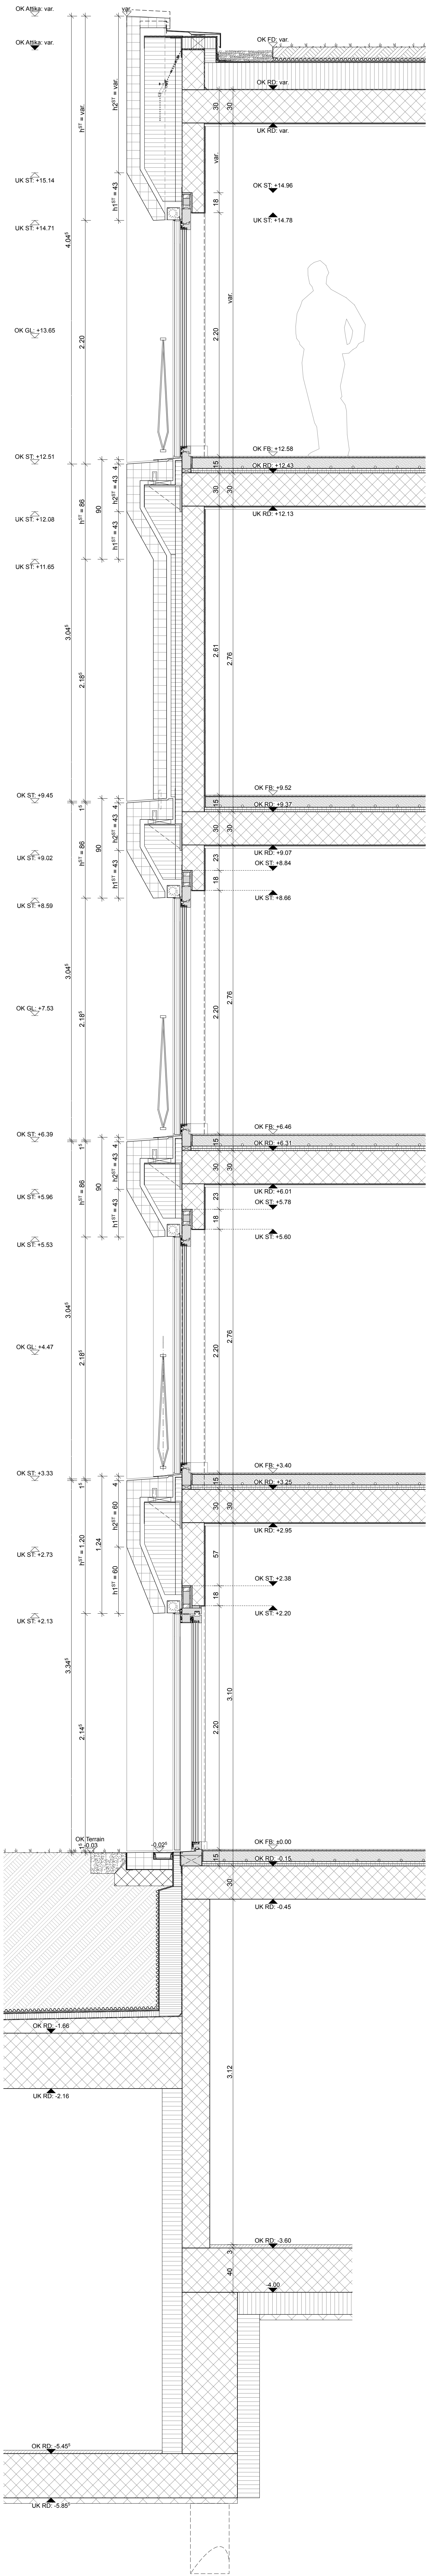

Fassadenschnitt 1.20