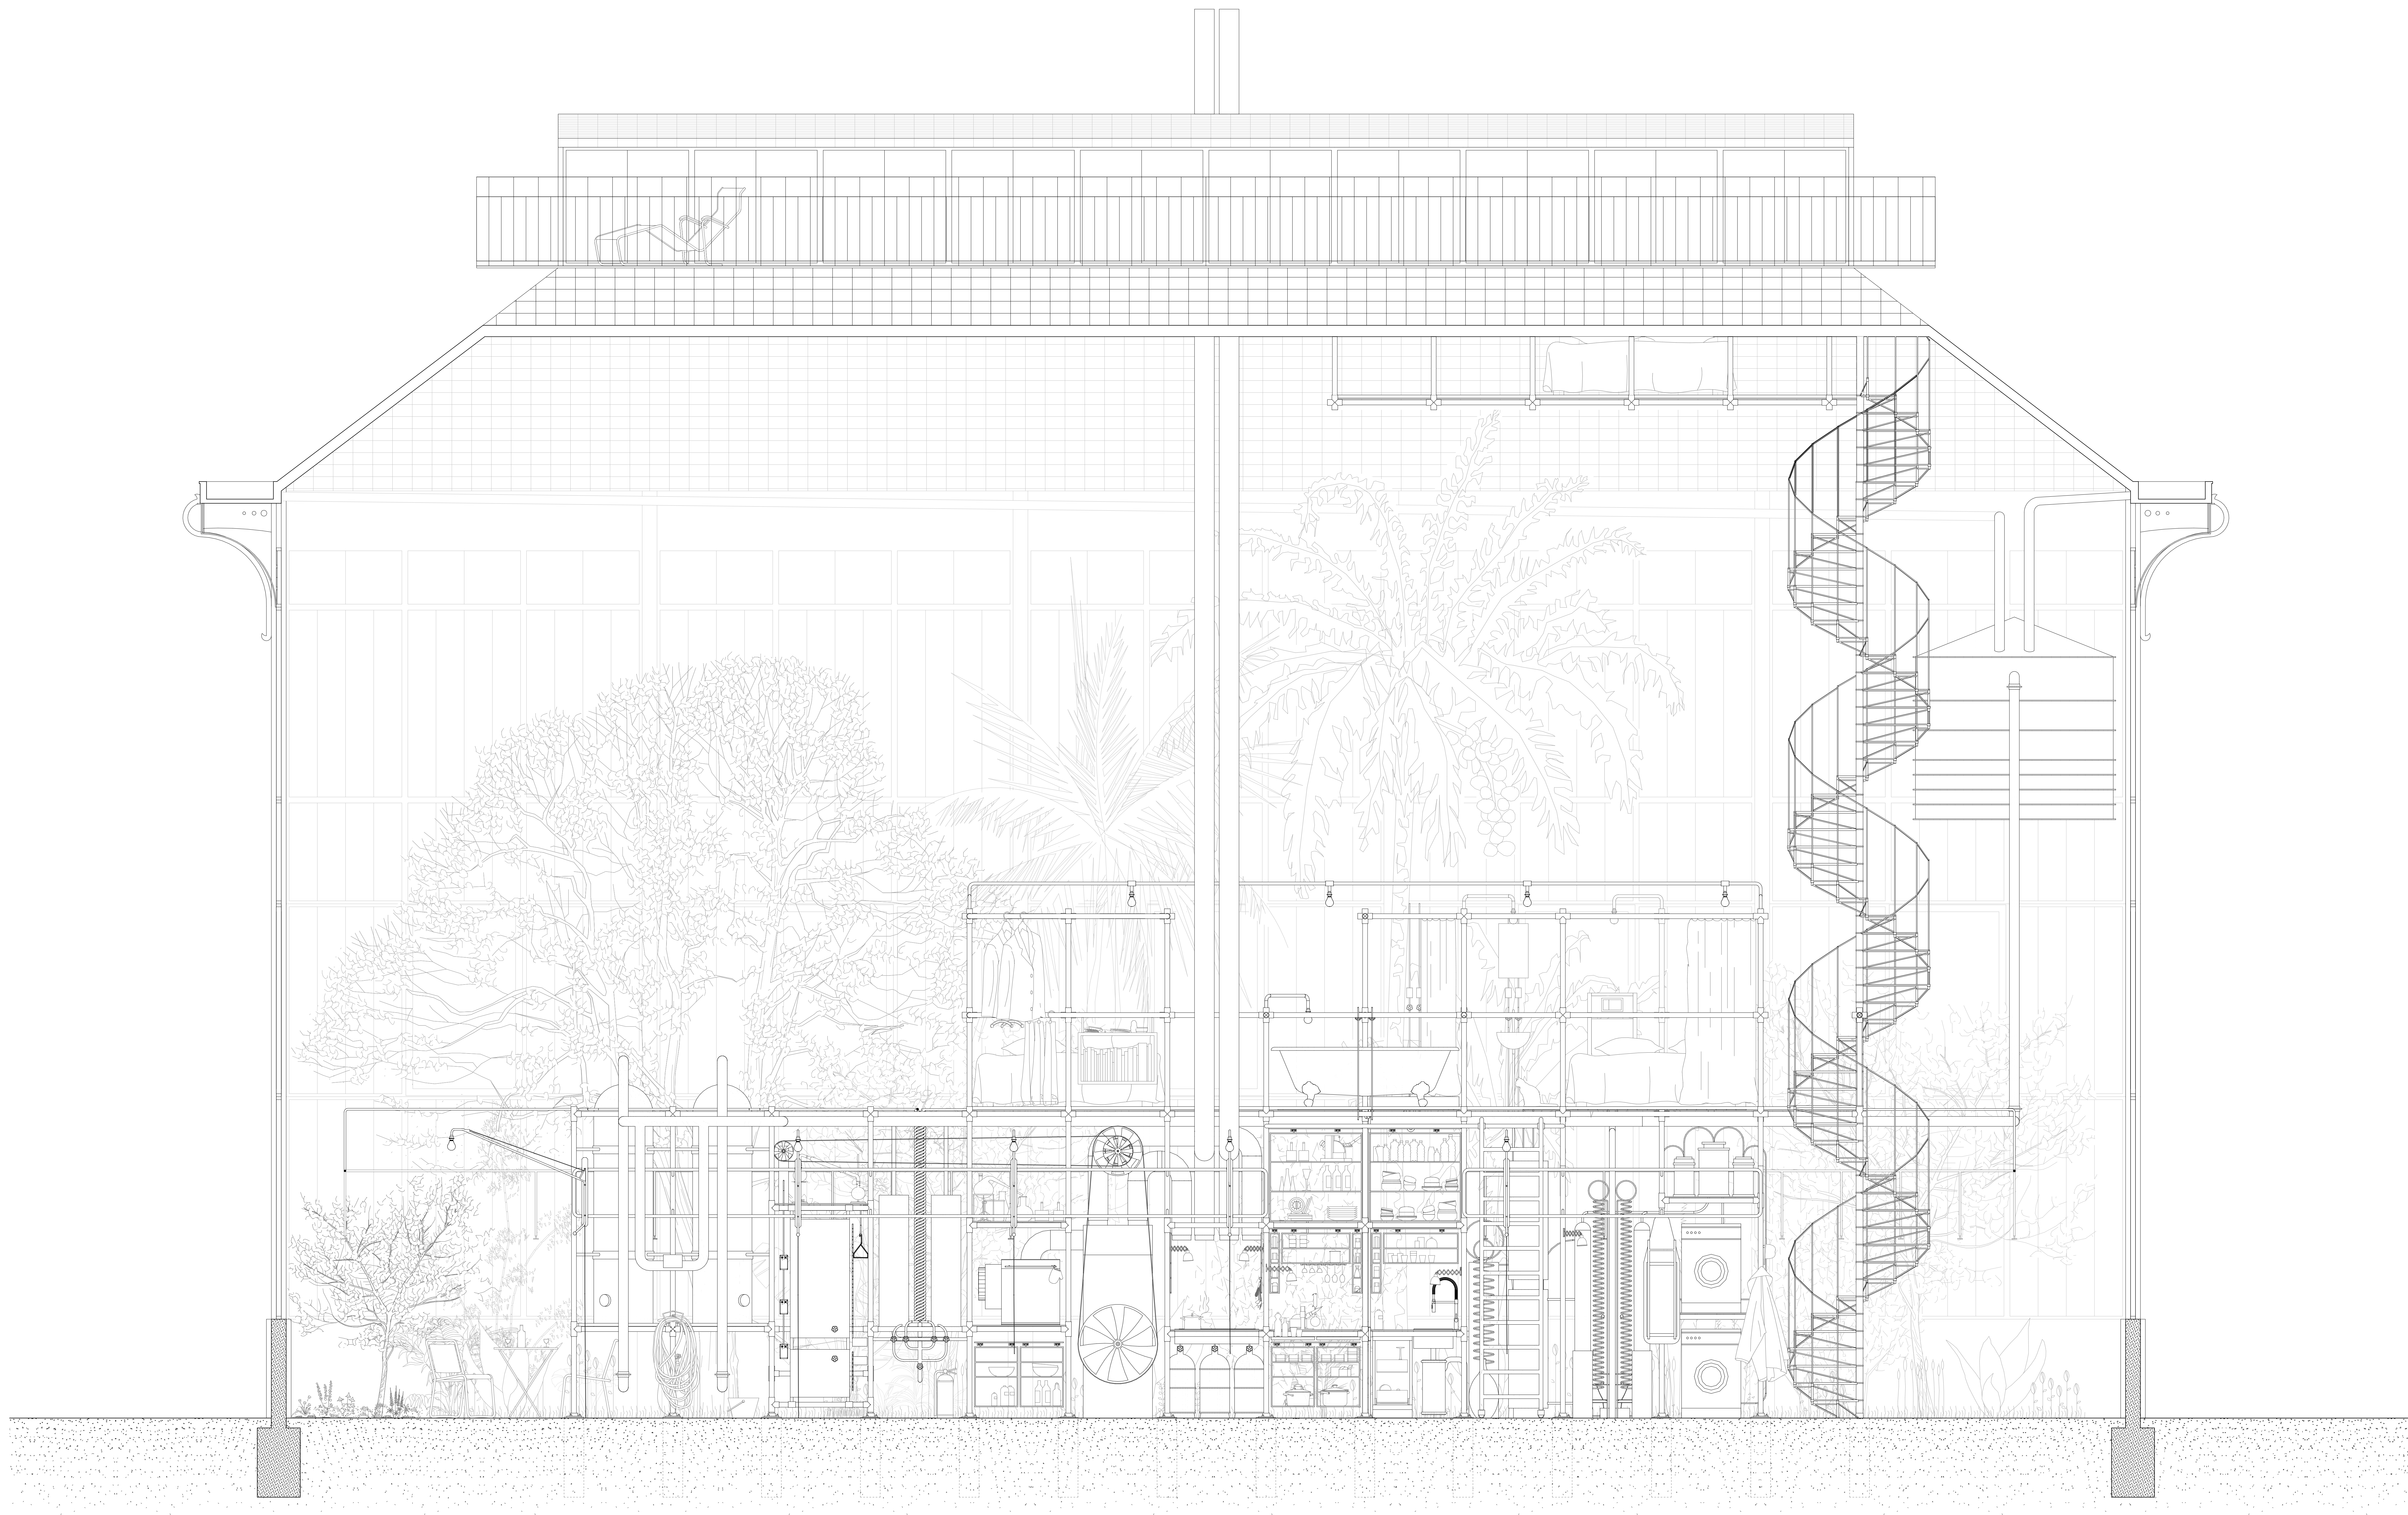


Schnitt

Fortiguerra Kummerow Alchemie und Hexenküche FS20 - Atelier Imhof