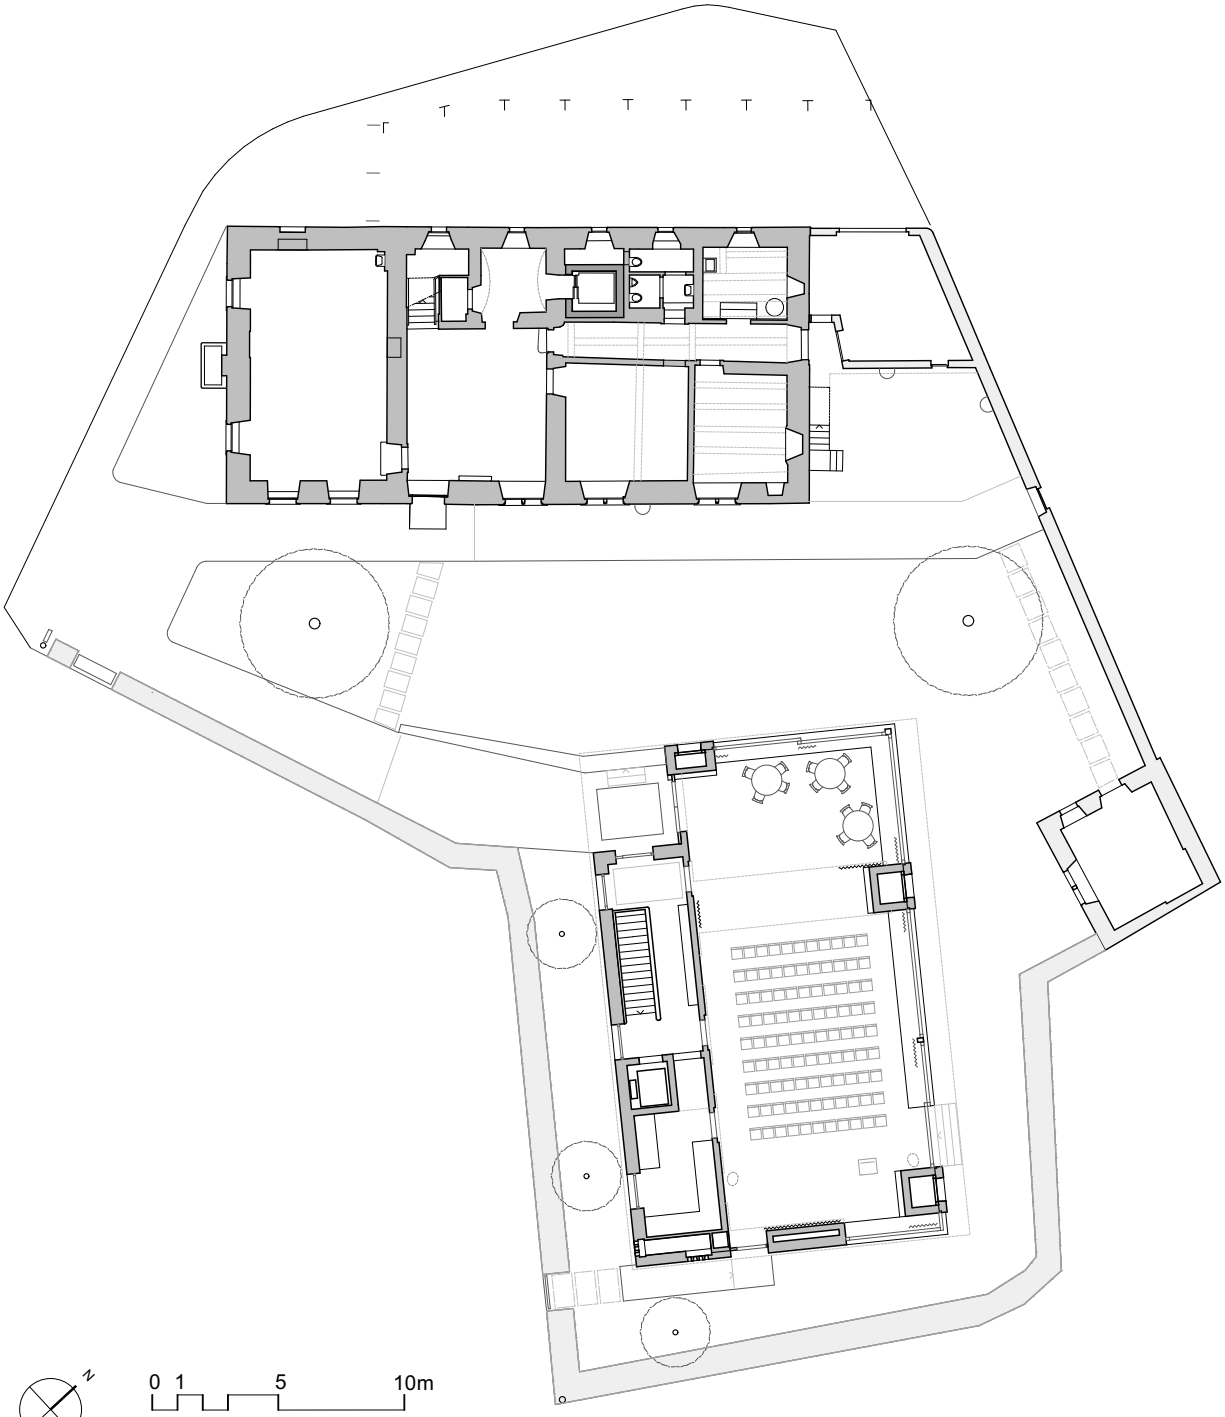

N
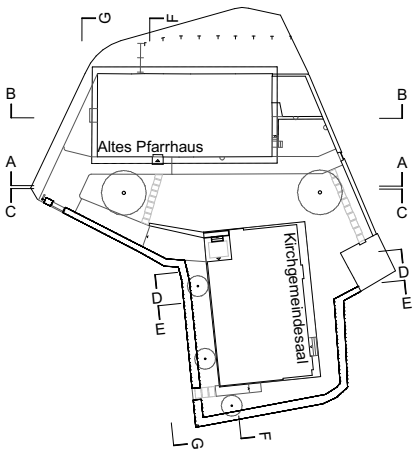
0 1 5 10m