


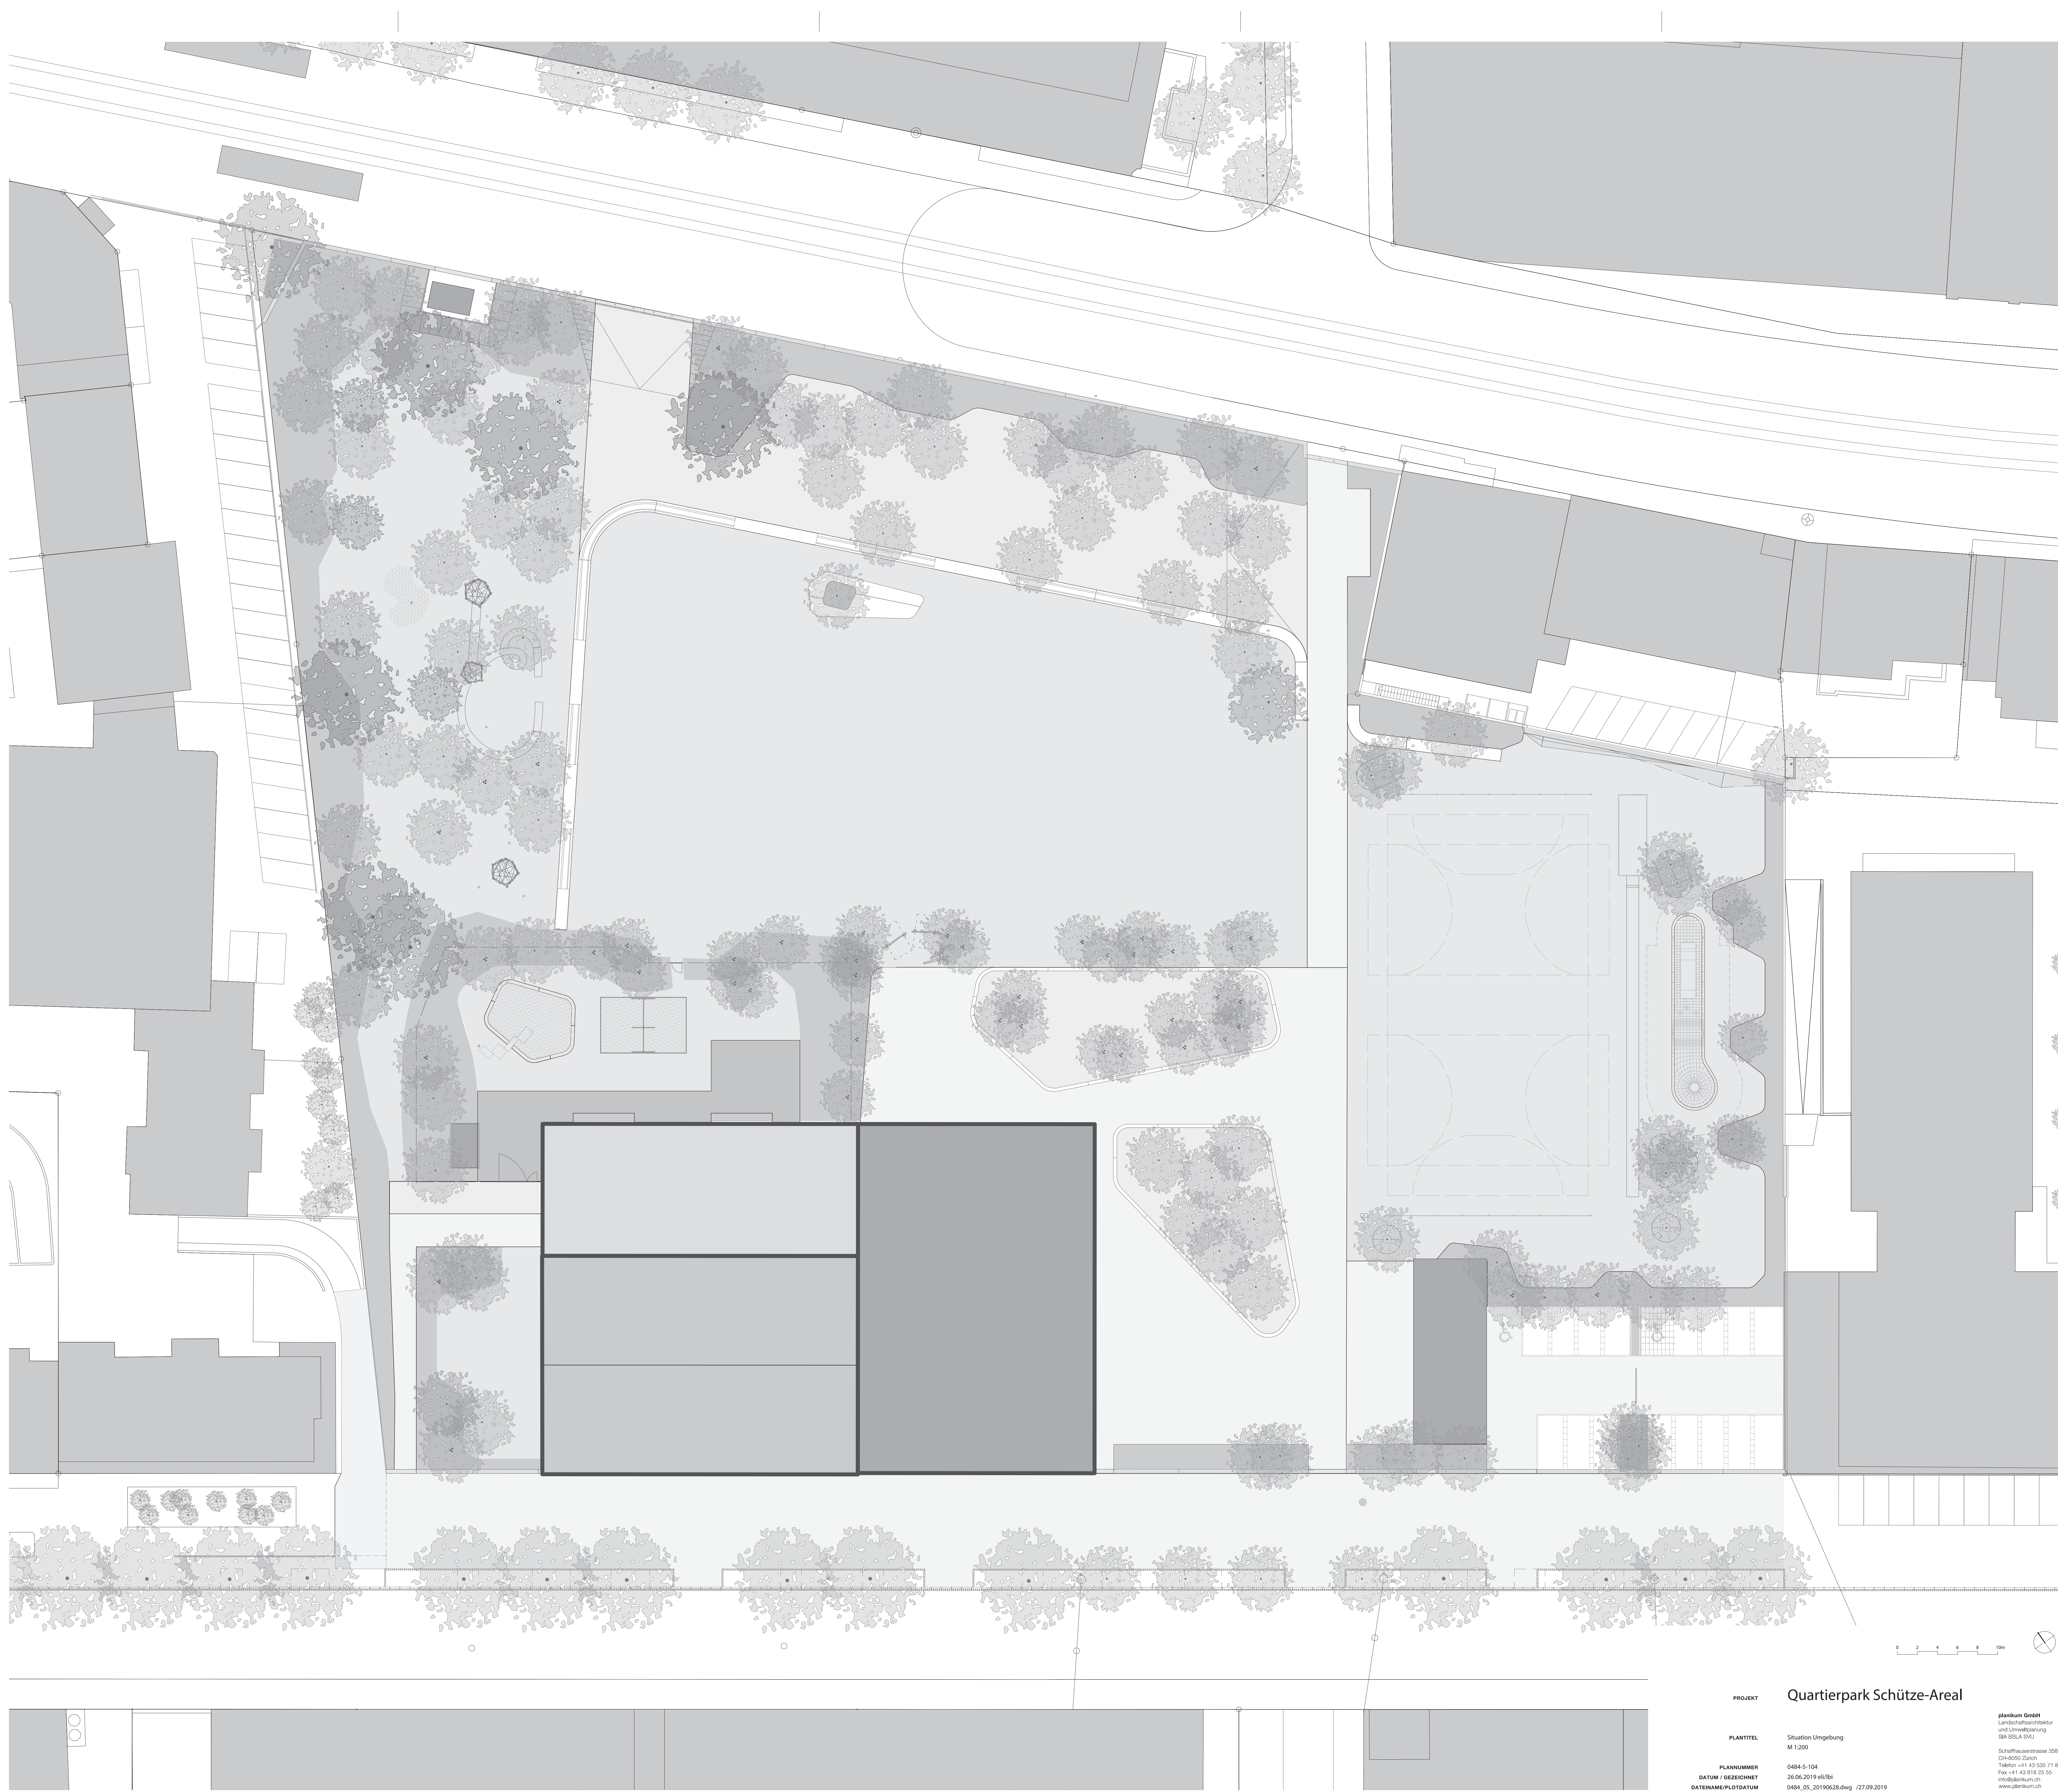

PROJEKT Quartierpark Schütze-Areal

PLANTITEL Situation/Umgebung
M 1:200

PLANNUMMER 0484_P_104
DATUM / GEZEICHNET 26.06.2019 elb/rl
DATEINAME/PLOT/DATUM 0484_05_20190628.dwg / 27.09.2019

planckum GmbH
Landschaftsarchitektur
und Stadtplanung
384-0524-010
Schaffhausenstrasse 35b
CH-8050 Zürich
Telefon +41 43 818 30 31 98
Fax +41 43 818 30 55
info@planckum.ch
www.planckum.ch