


- composition toiture**
- > cuivre oxydé
 - > sous couverture 30mm
 - > étanchéité
 - > isolation entre chassis 200mm
 - > pare-vapeur
 - > placo plâtre 2 x 12.5mm
- composition façade**
- > panneaux multiplis 30mm
 - > vide de ventilation
 - > isolation
 - > panneaux osb 20mm
 - > isolation entre poteaux 200mm

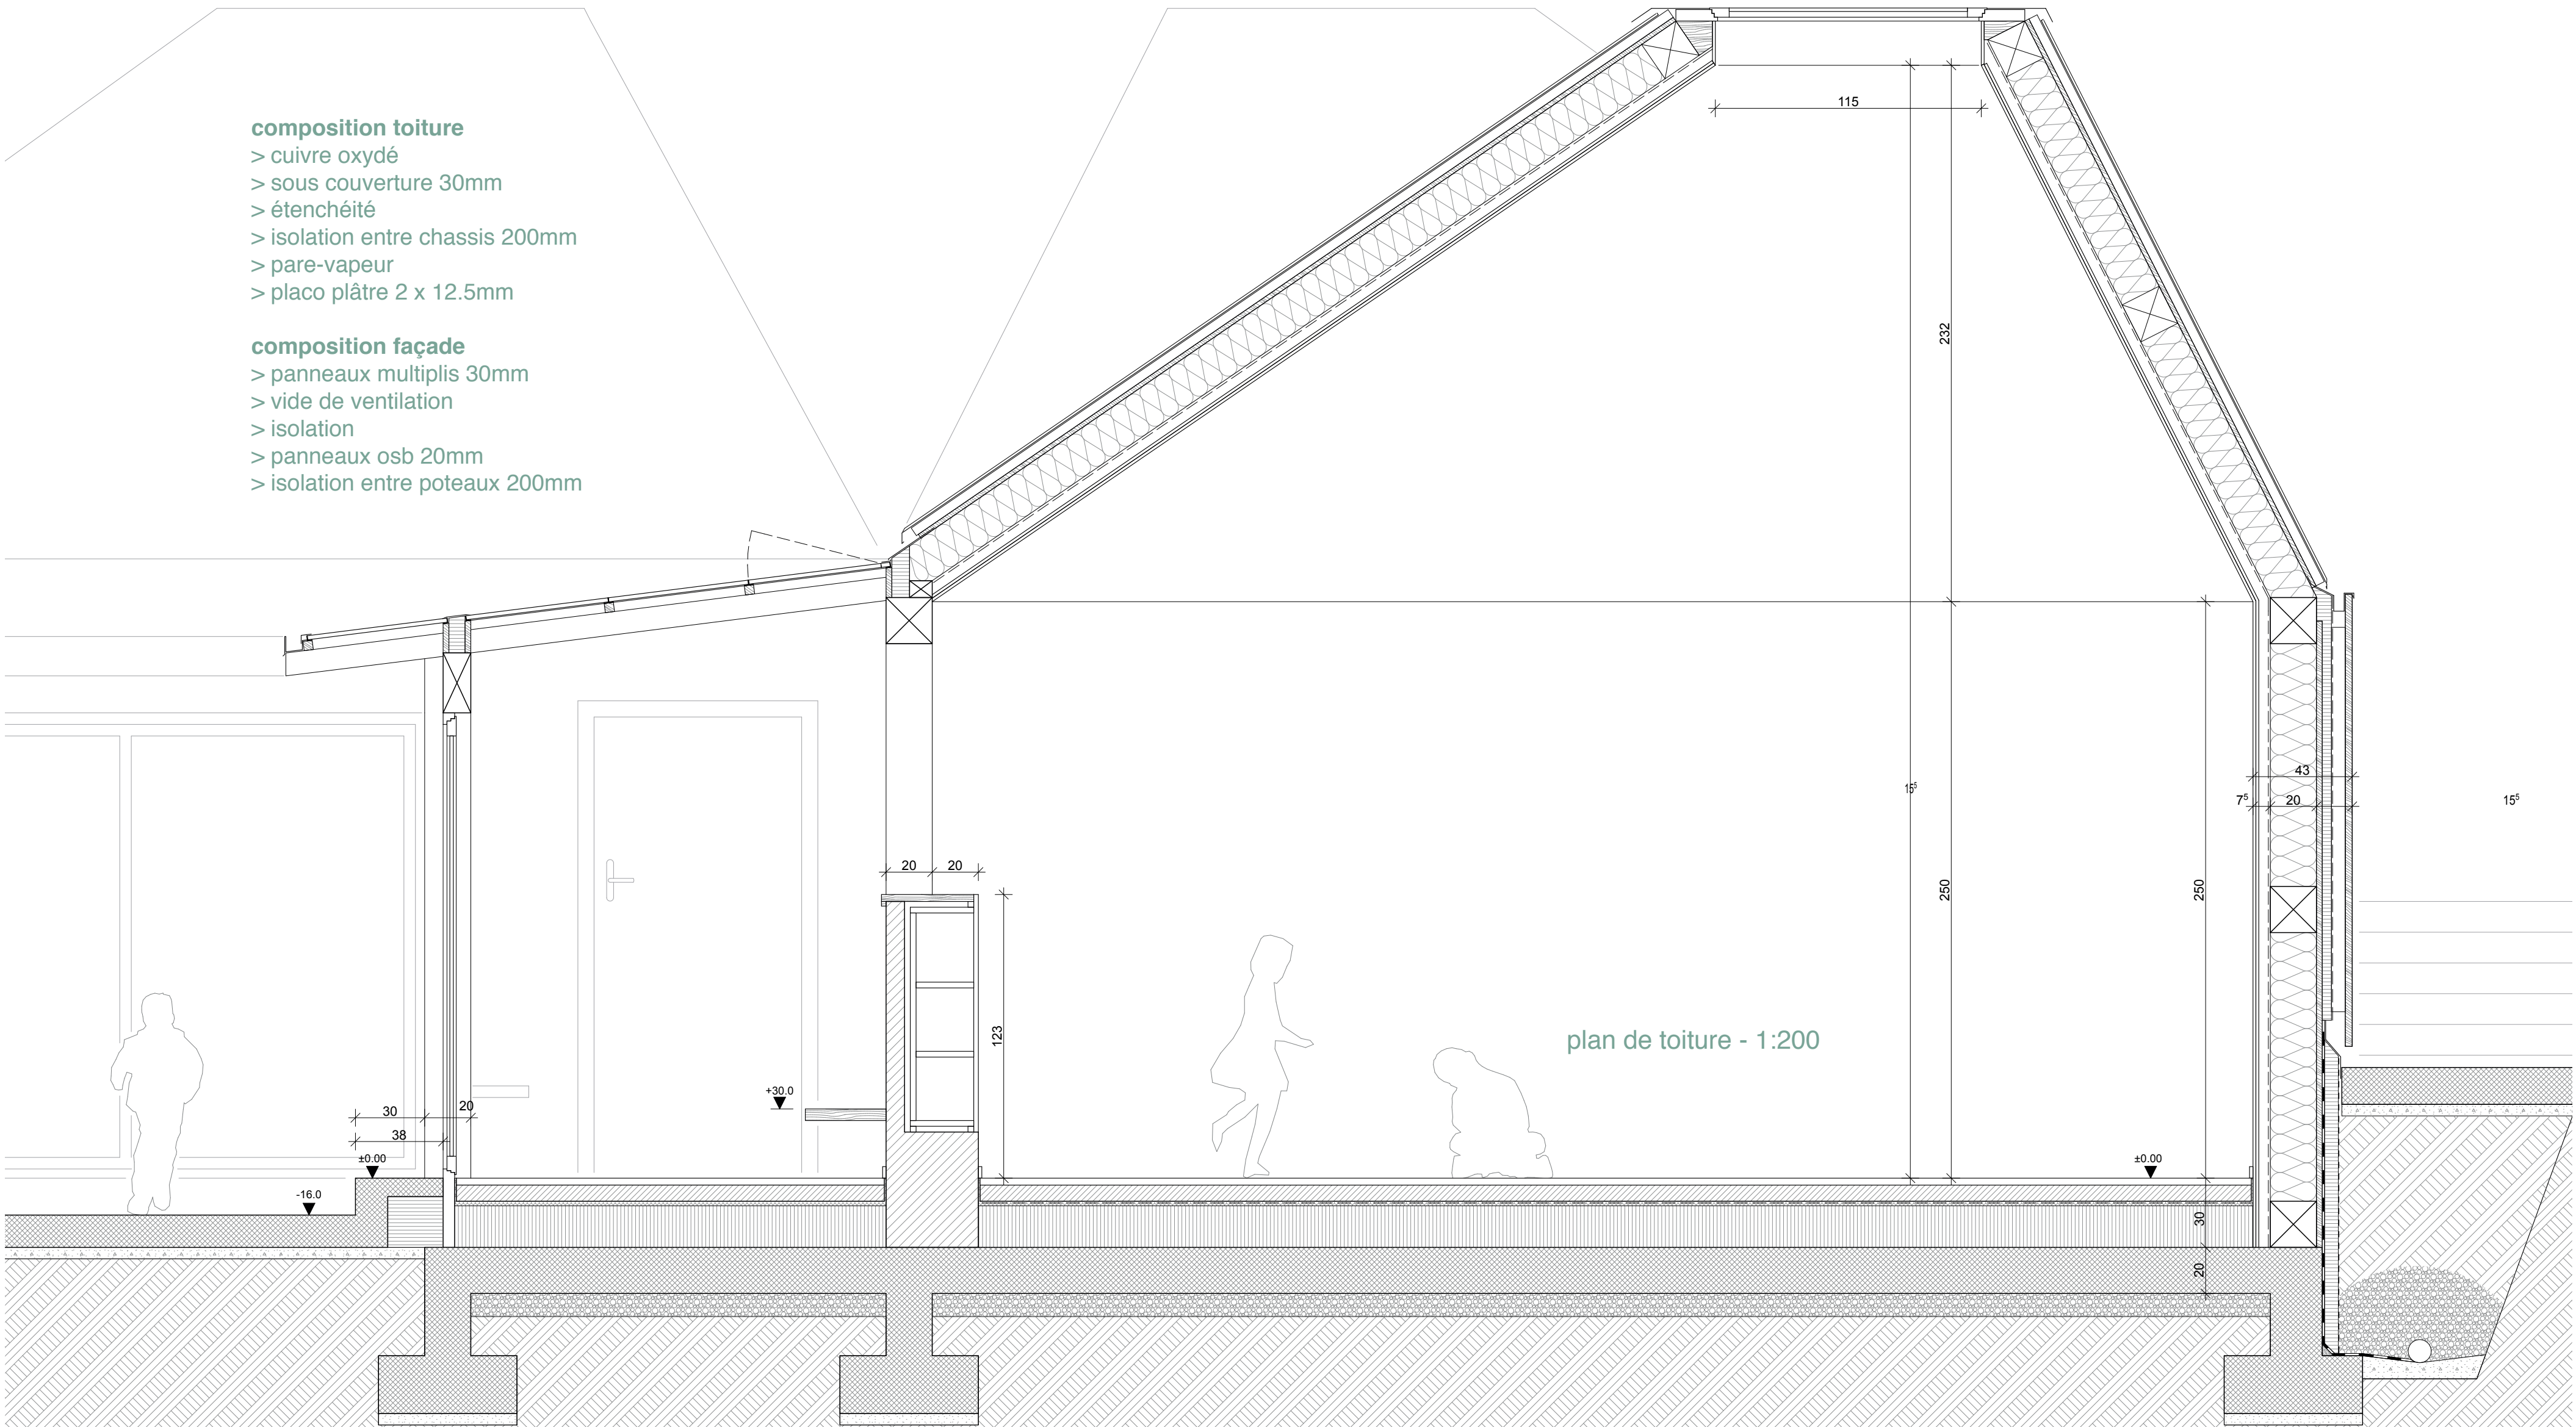

coupe - 1:20