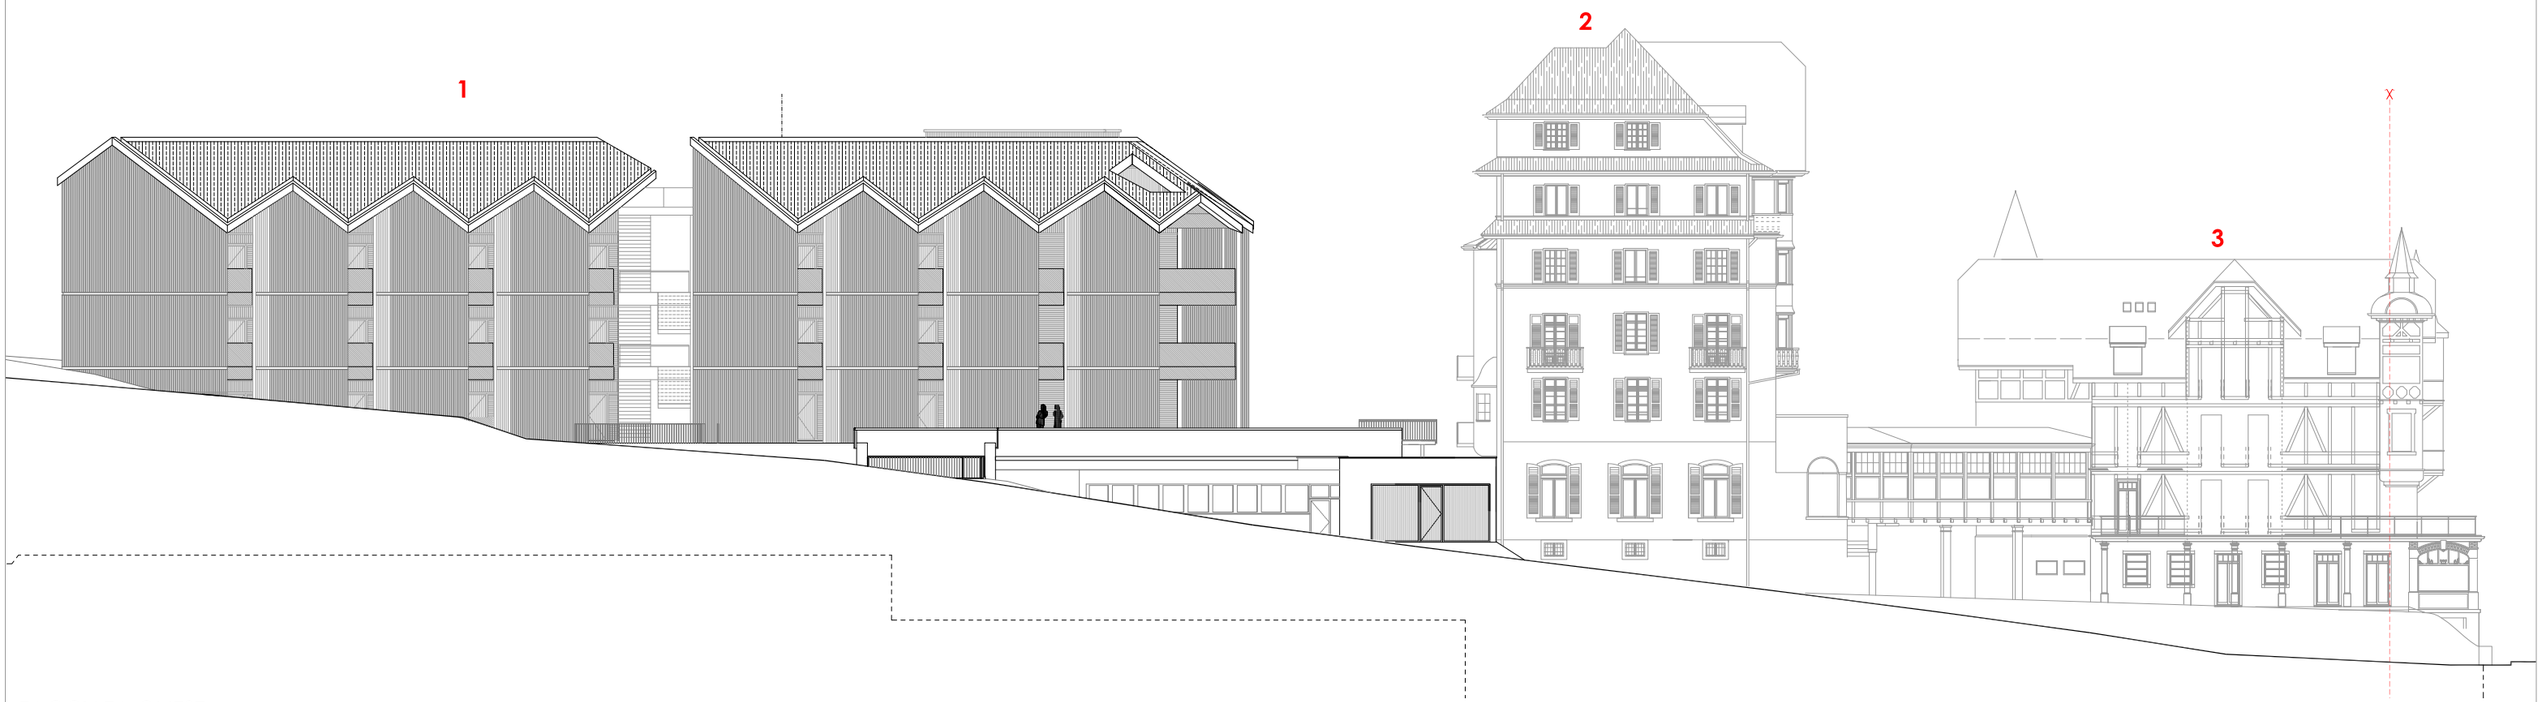

FACCIATA OVEST

1 NUOVO EDIFICIO - CAMERE
2 DEGLI OSPITI
3 EDIFICIO STORICO
4 EDIFICIO STORICO

CHENOT PALACE WEGGIS, WEGGIS, SVIZZERA