


Dachaufbau:
Ziegel
Ziegelattung 24x48mm
Konterlattung 60x80mm
Unterdachhölle diffusionsoffen
Weichfaserdämmung 35mm
Rippen Vollholz C24 60x300mm
zw. Rippen: Dämmung Mineralwolle 300mm
Blockholz 3-Schichtplatte Ba/Ck 35mm

Wandaufbau:
Chaletschalung F/Ita 24mm
Lattung vertikal 27x50mm
Windpapier diffusionsoffen
DWD Weichfasersplatte 15mm
Lattung horizontal 60x80mm
zw. Lattung: Dämmung Mineralwolle 80mm
Rippen Vollholz C24, 40x240mm
zw. Rippen: Dämmung Mineralwolle 240mm
Blockholz 3-Schichtplatte Ba/Ck

Bodenaufbau:
Zementplatten 30mm
Spült 30mm
Trittschall Stauffer ENDUR TP10mm
Abdichtung 2. Lage Dörnkuplast EP 4 W/F flam, 4mm
Abdichtung 1. Lage Dörnkuplast E-3 ik, 3mm
Bauerschuttrolle 3mm
Wärmedämmung Vacsupeed 2x20mm
Trittschall Steinophon 290-TD2, 5mm
Dampfsperre Dörnkuplast EAU 35 flam, 3.5mm
Grundierung Dörri Titanol V
Stahlbeton armiert im Gefälle 240mm
Gipsglattnisch

Vordachaufbau:
Kies 50mm
Gefälledämmung Bauder PIR 30mm
Bauteilabdichtung
Blockholz 3-Schichtplatte Ba/Ck 35mm

Wandaufbau:
Beton Misapor 120mm
Wärmedämmung 160mm
Beton Misapor 160mm
Gipsglattnisch / Innensputz

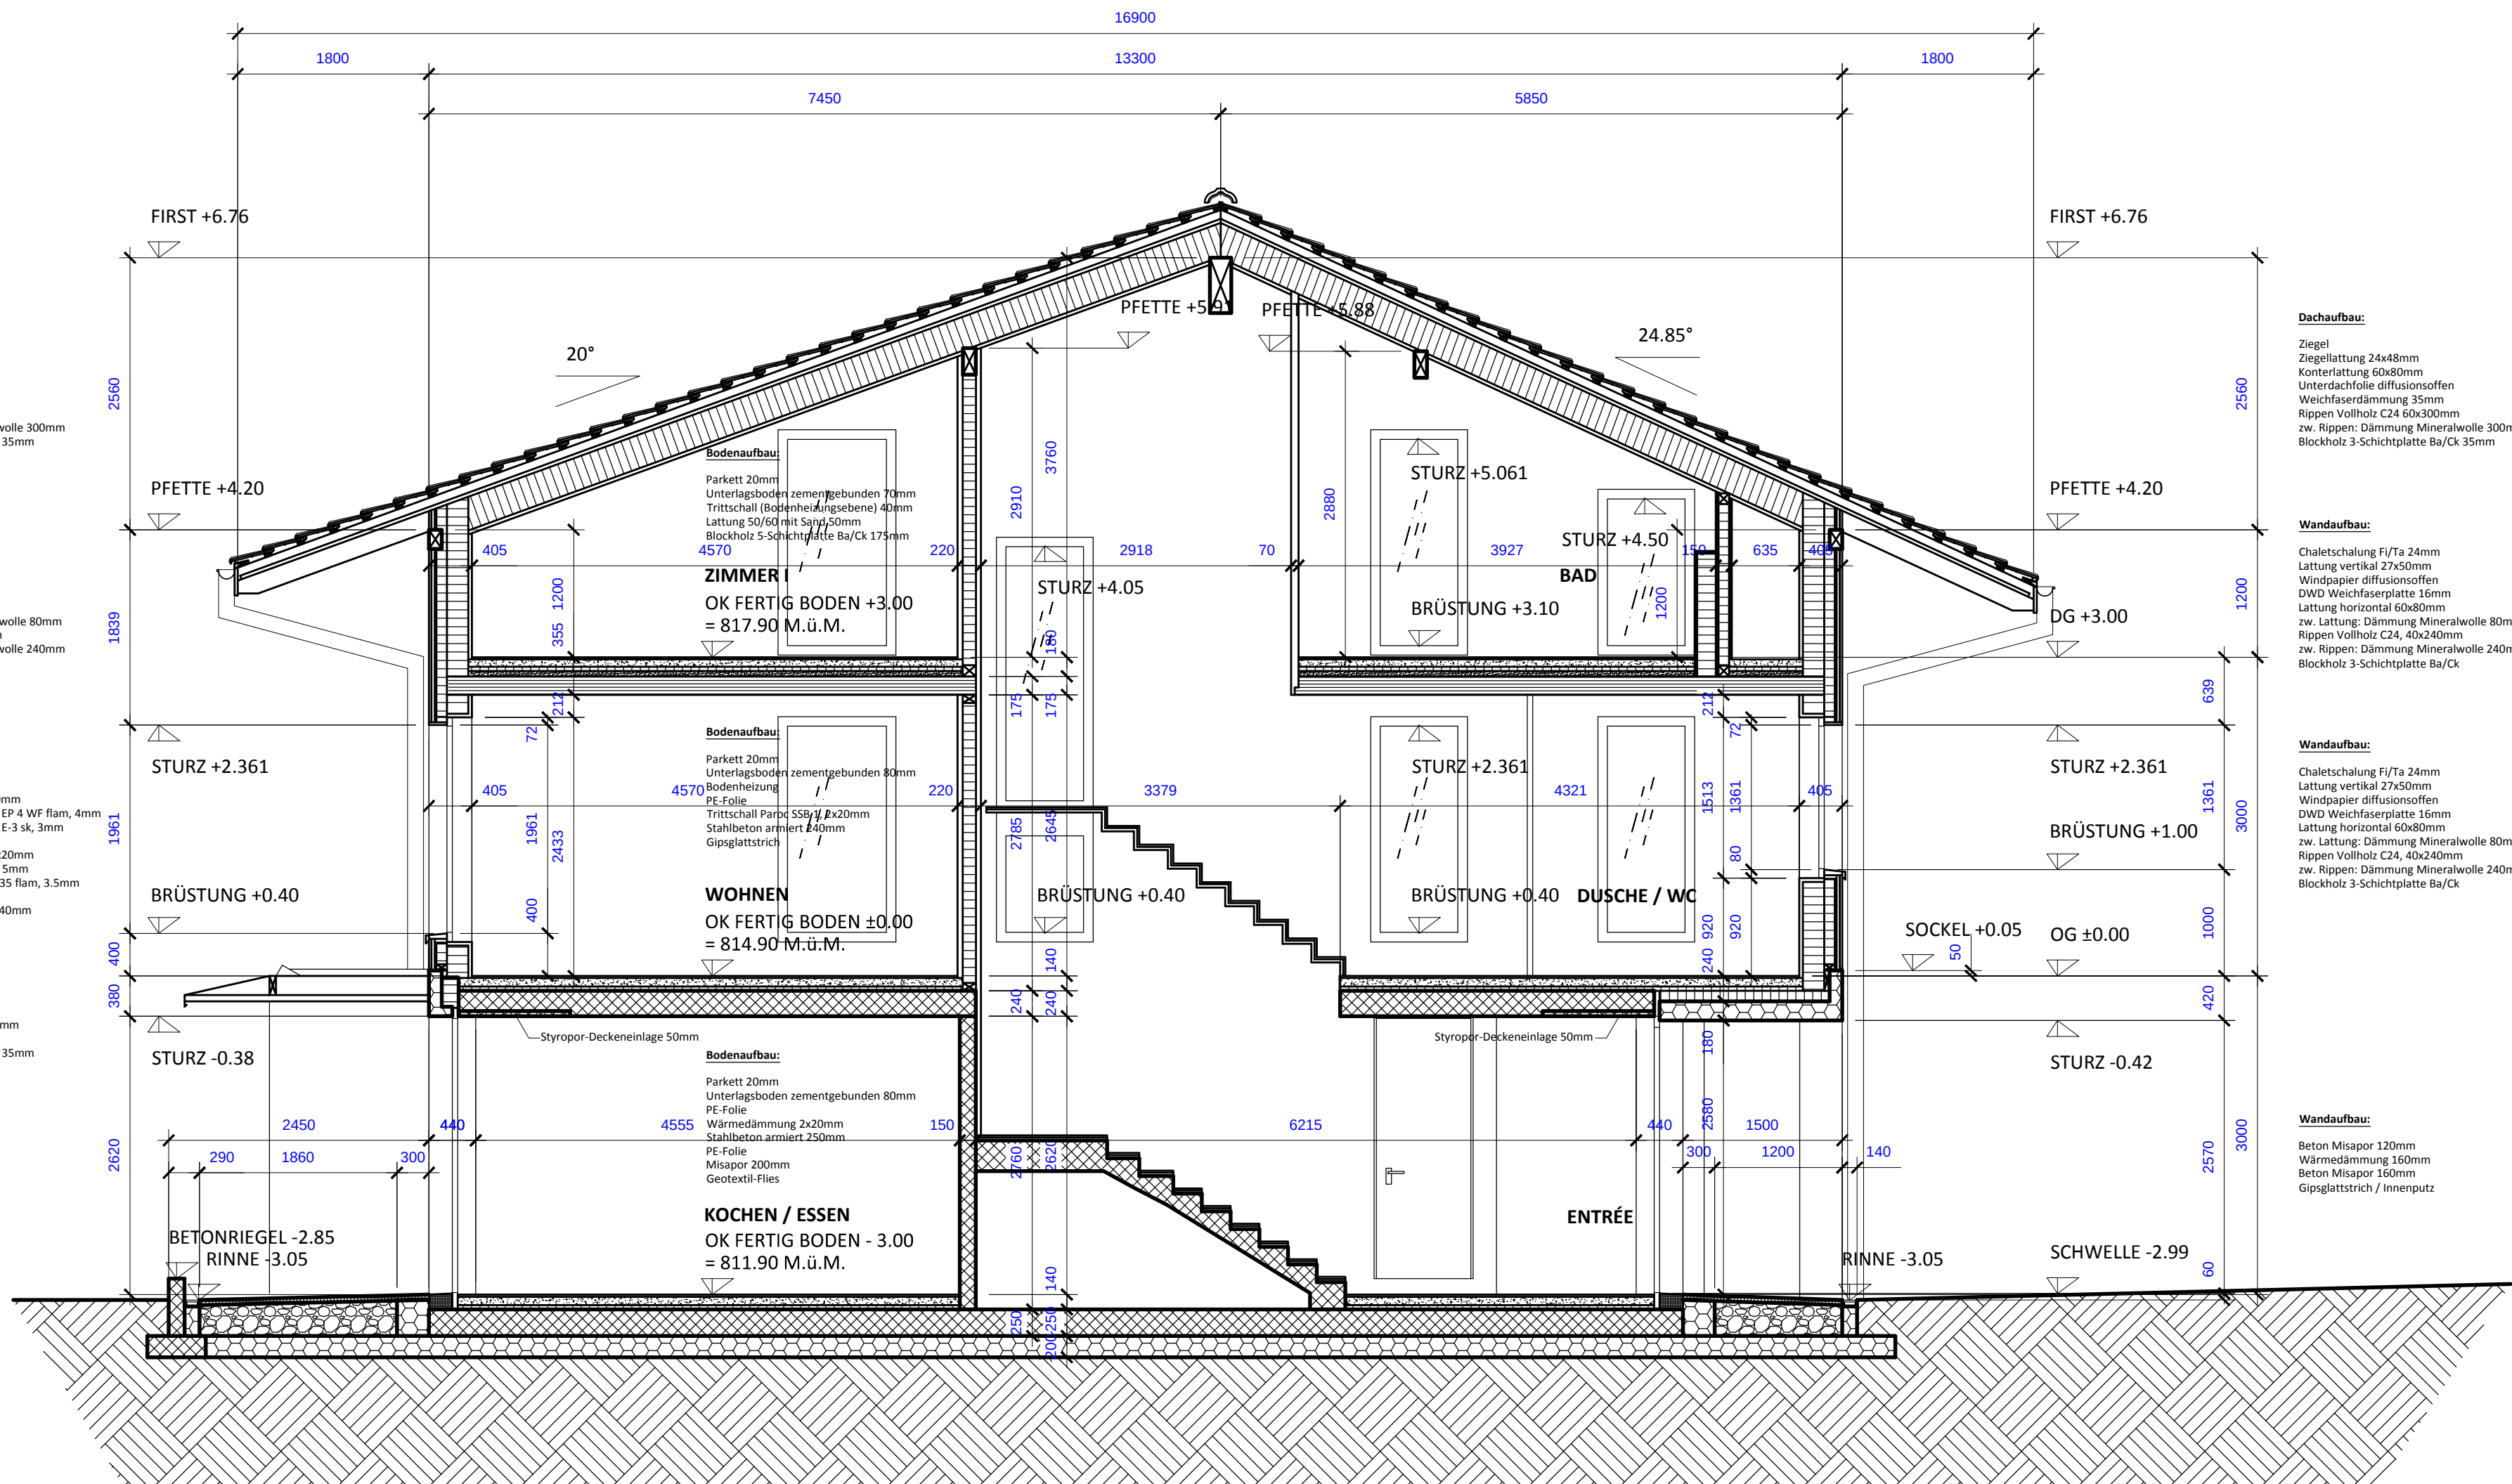

Dachaufbau:
Ziegel
Ziegelattung 24x48mm
Konterlattung 60x80mm
Unterdachhölle diffusionsoffen
Weichfaserdämmung 35mm
Rippen Vollholz C24 60x300mm
zw. Rippen: Dämmung Mineralwolle 300mm
Blockholz 3-Schichtplatte Ba/Ck 35mm

Wandaufbau:
Chaletschalung F/Ita 24mm
Lattung vertikal 27x50mm
Windpapier diffusionsoffen
DWD Weichfasersplatte 15mm
Lattung horizontal 60x80mm
zw. Lattung: Dämmung Mineralwolle 80mm
Rippen Vollholz C24, 40x240mm
zw. Rippen: Dämmung Mineralwolle 240mm
Blockholz 3-Schichtplatte Ba/Ck

Wandaufbau:
Chaletschalung F/Ita 24mm
Lattung vertikal 27x50mm
Windpapier diffusionsoffen
DWD Weichfasersplatte 15mm
Lattung horizontal 60x80mm
zw. Lattung: Dämmung Mineralwolle 80mm
Rippen Vollholz C24, 40x240mm
zw. Rippen: Dämmung Mineralwolle 240mm
Blockholz 3-Schichtplatte Ba/Ck

Wandaufbau:
Beton Misapor 120mm
Wärmedämmung 160mm
Beton Misapor 160mm
Gipsglattnisch / Innensputz



artlesa
interior design

OBJEKT:	GENERATIONENHAUS DIEMTIGEN	
PLAN:	SCHNITT C - C	
PROJEKT NR:	11076	
GEZEICHNET:	LUA	
MASSSTAB:	1:50	
FORMAT:	630 / 450	
DATUM:	14.01.2013	
REVIDIERT:	23.01.2013	30.01.2013
	25.02.2013	15.03.2013
	28.03.2013	
	15.04.2013	23.04.2013
	29.04.2013	

- Die Bauleitung übernimmt infolge möglicher Masttoleranz keine Garantie der Baumasse. Alle Masse sind vorgängig am Bau zu kontrollieren. Massdifferenzen sind der Bauleitung unverzüglich mitzuteilen.
- Alle Masse sind Rohmasse.
- Türhöhen gelten ab OK fertig Boden, resp. höherer Schwelle bis UK roher Sturz.
- Fensterhöhen gelten ab OK fertiger Schwelle, resp. ab fertigem Fensterbank bis UK roher Sturz.

LEGENDE	
	STAHLBETON
	MISAPOR
	BACKSTEIN
	YTONG
	HOLZBAU / LEICHTBAU
	WÄRMEDÄMMUNG / VACUSPEED
	UNTERLAGSBODEN

artlesa sa
Wasserwerkasse 20
CH - 3011 Bern
Telefon 031 310 51 00
Telefax 031 310 51 05
info@artlesa.ch