


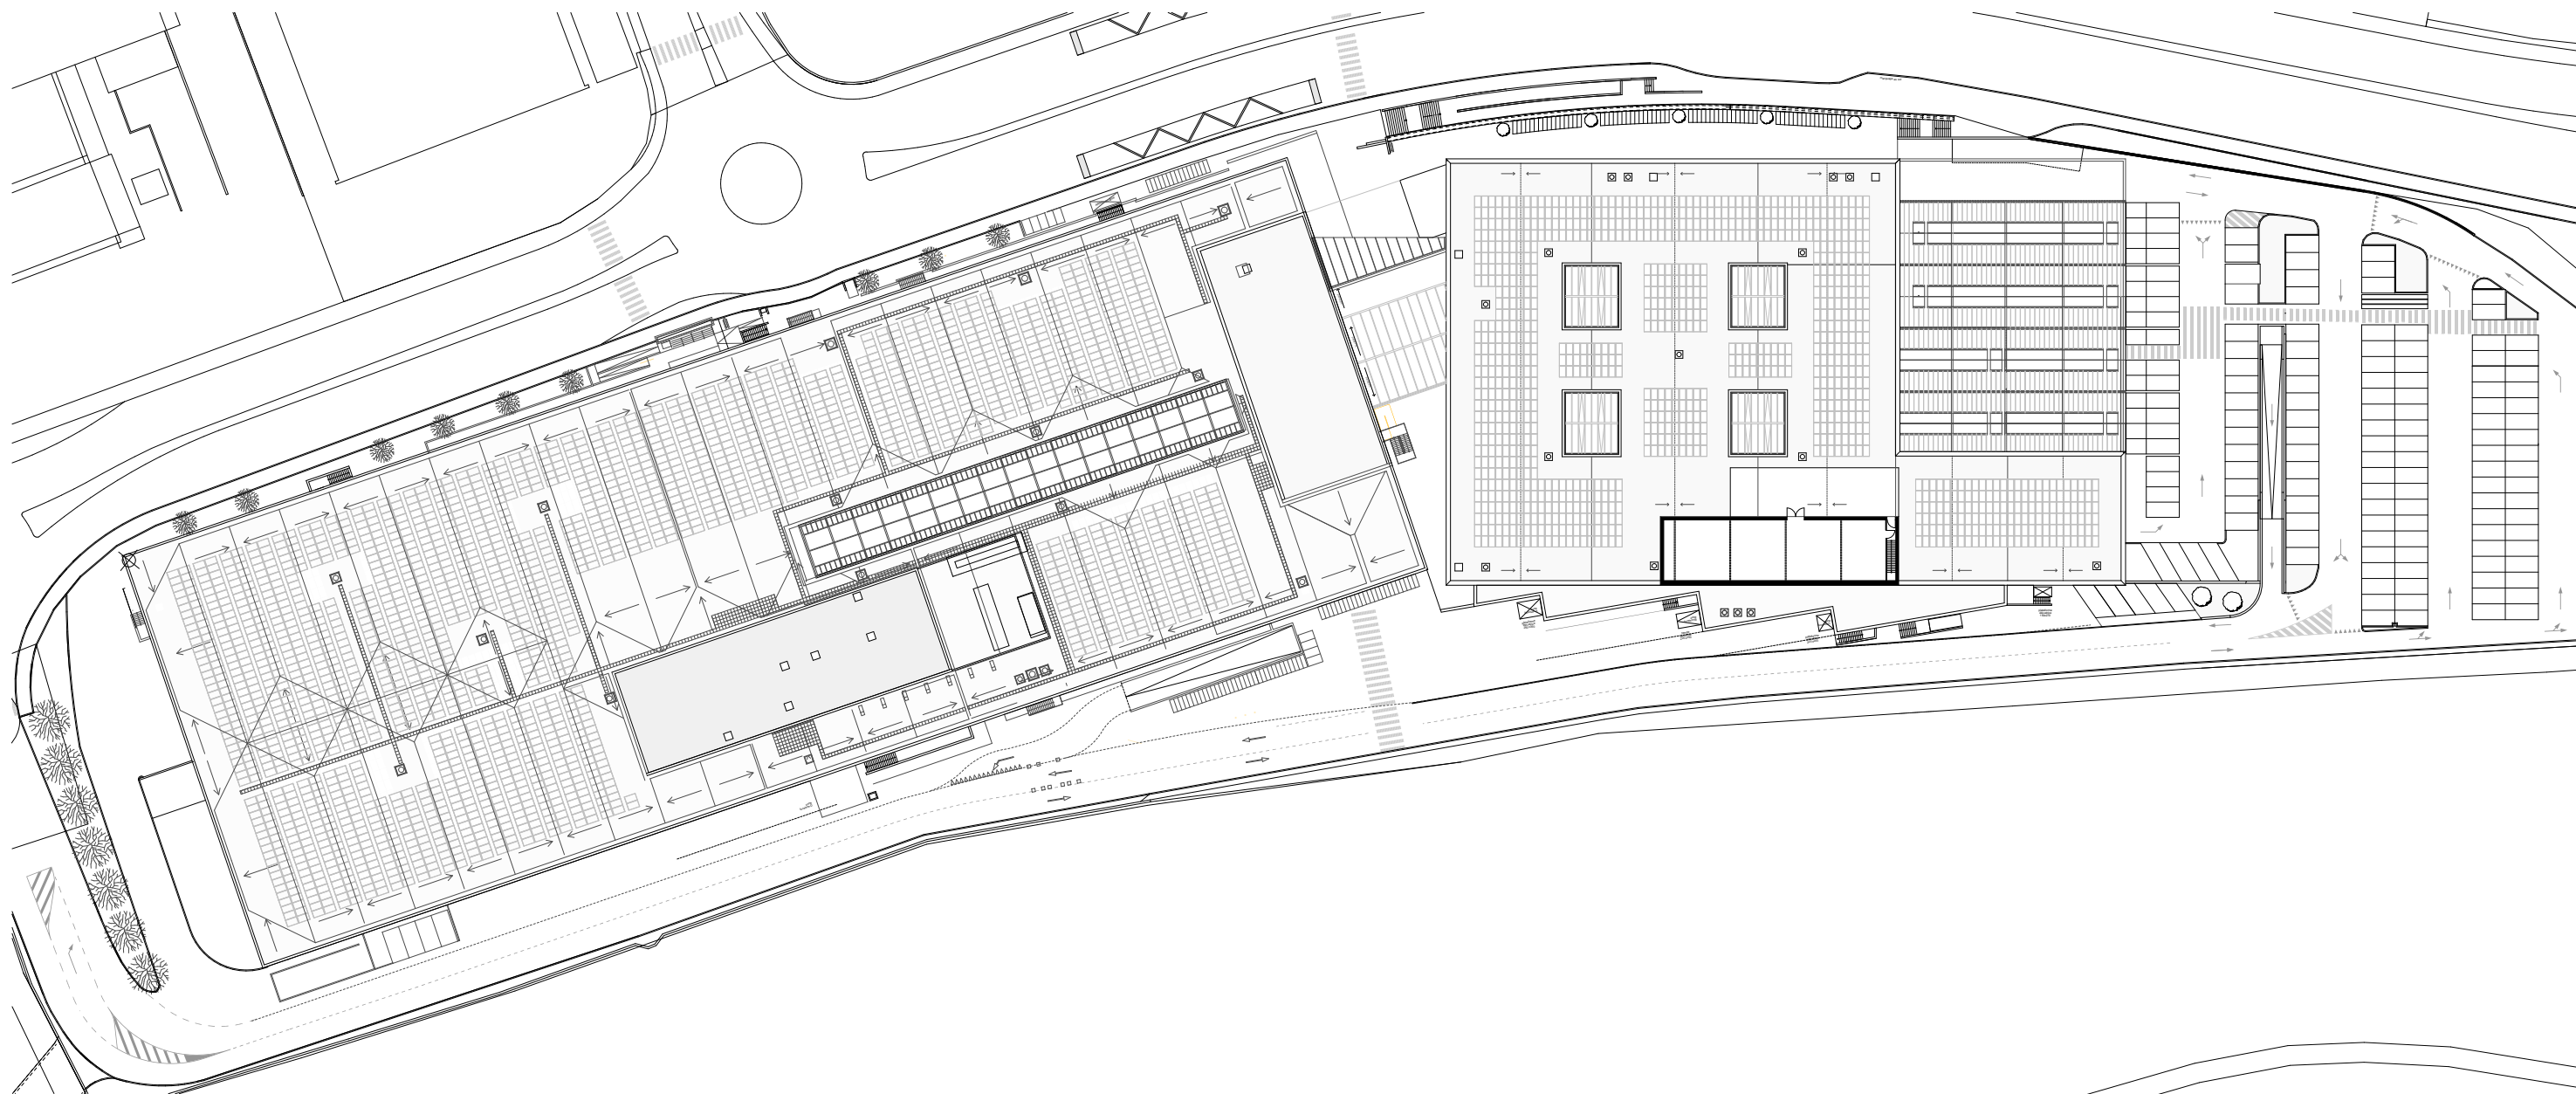

plan de toiture