


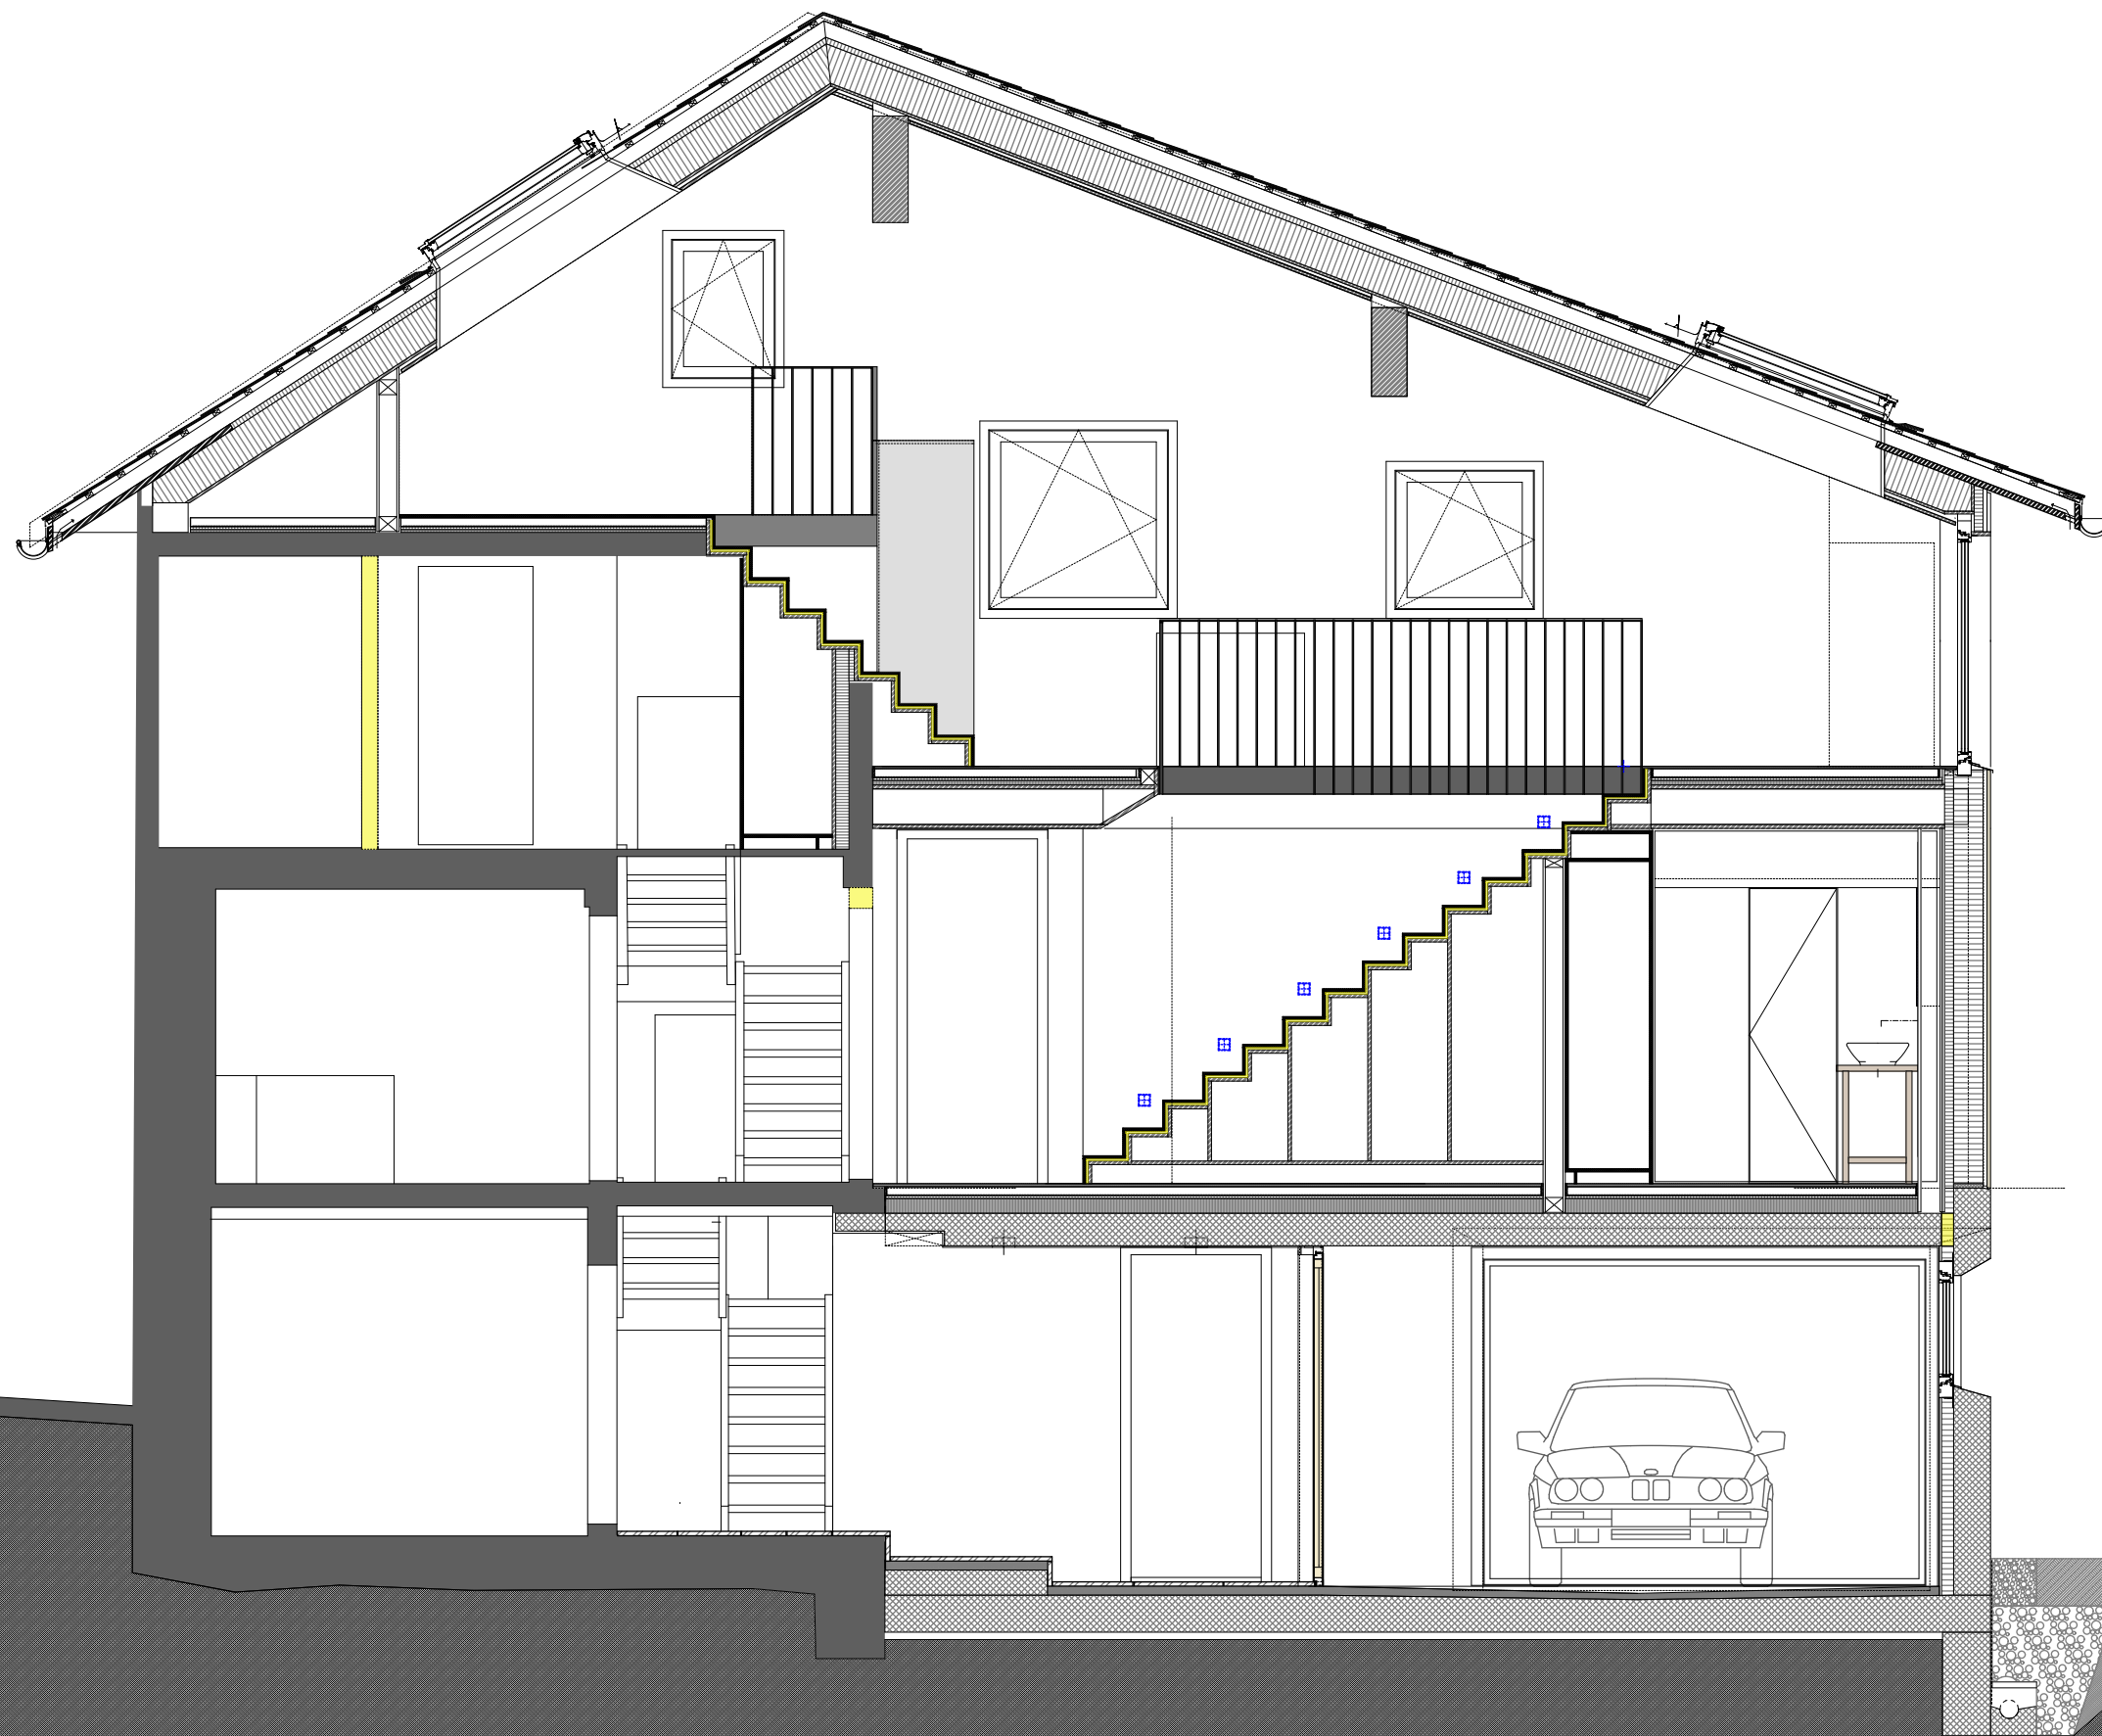

Schnitt B