


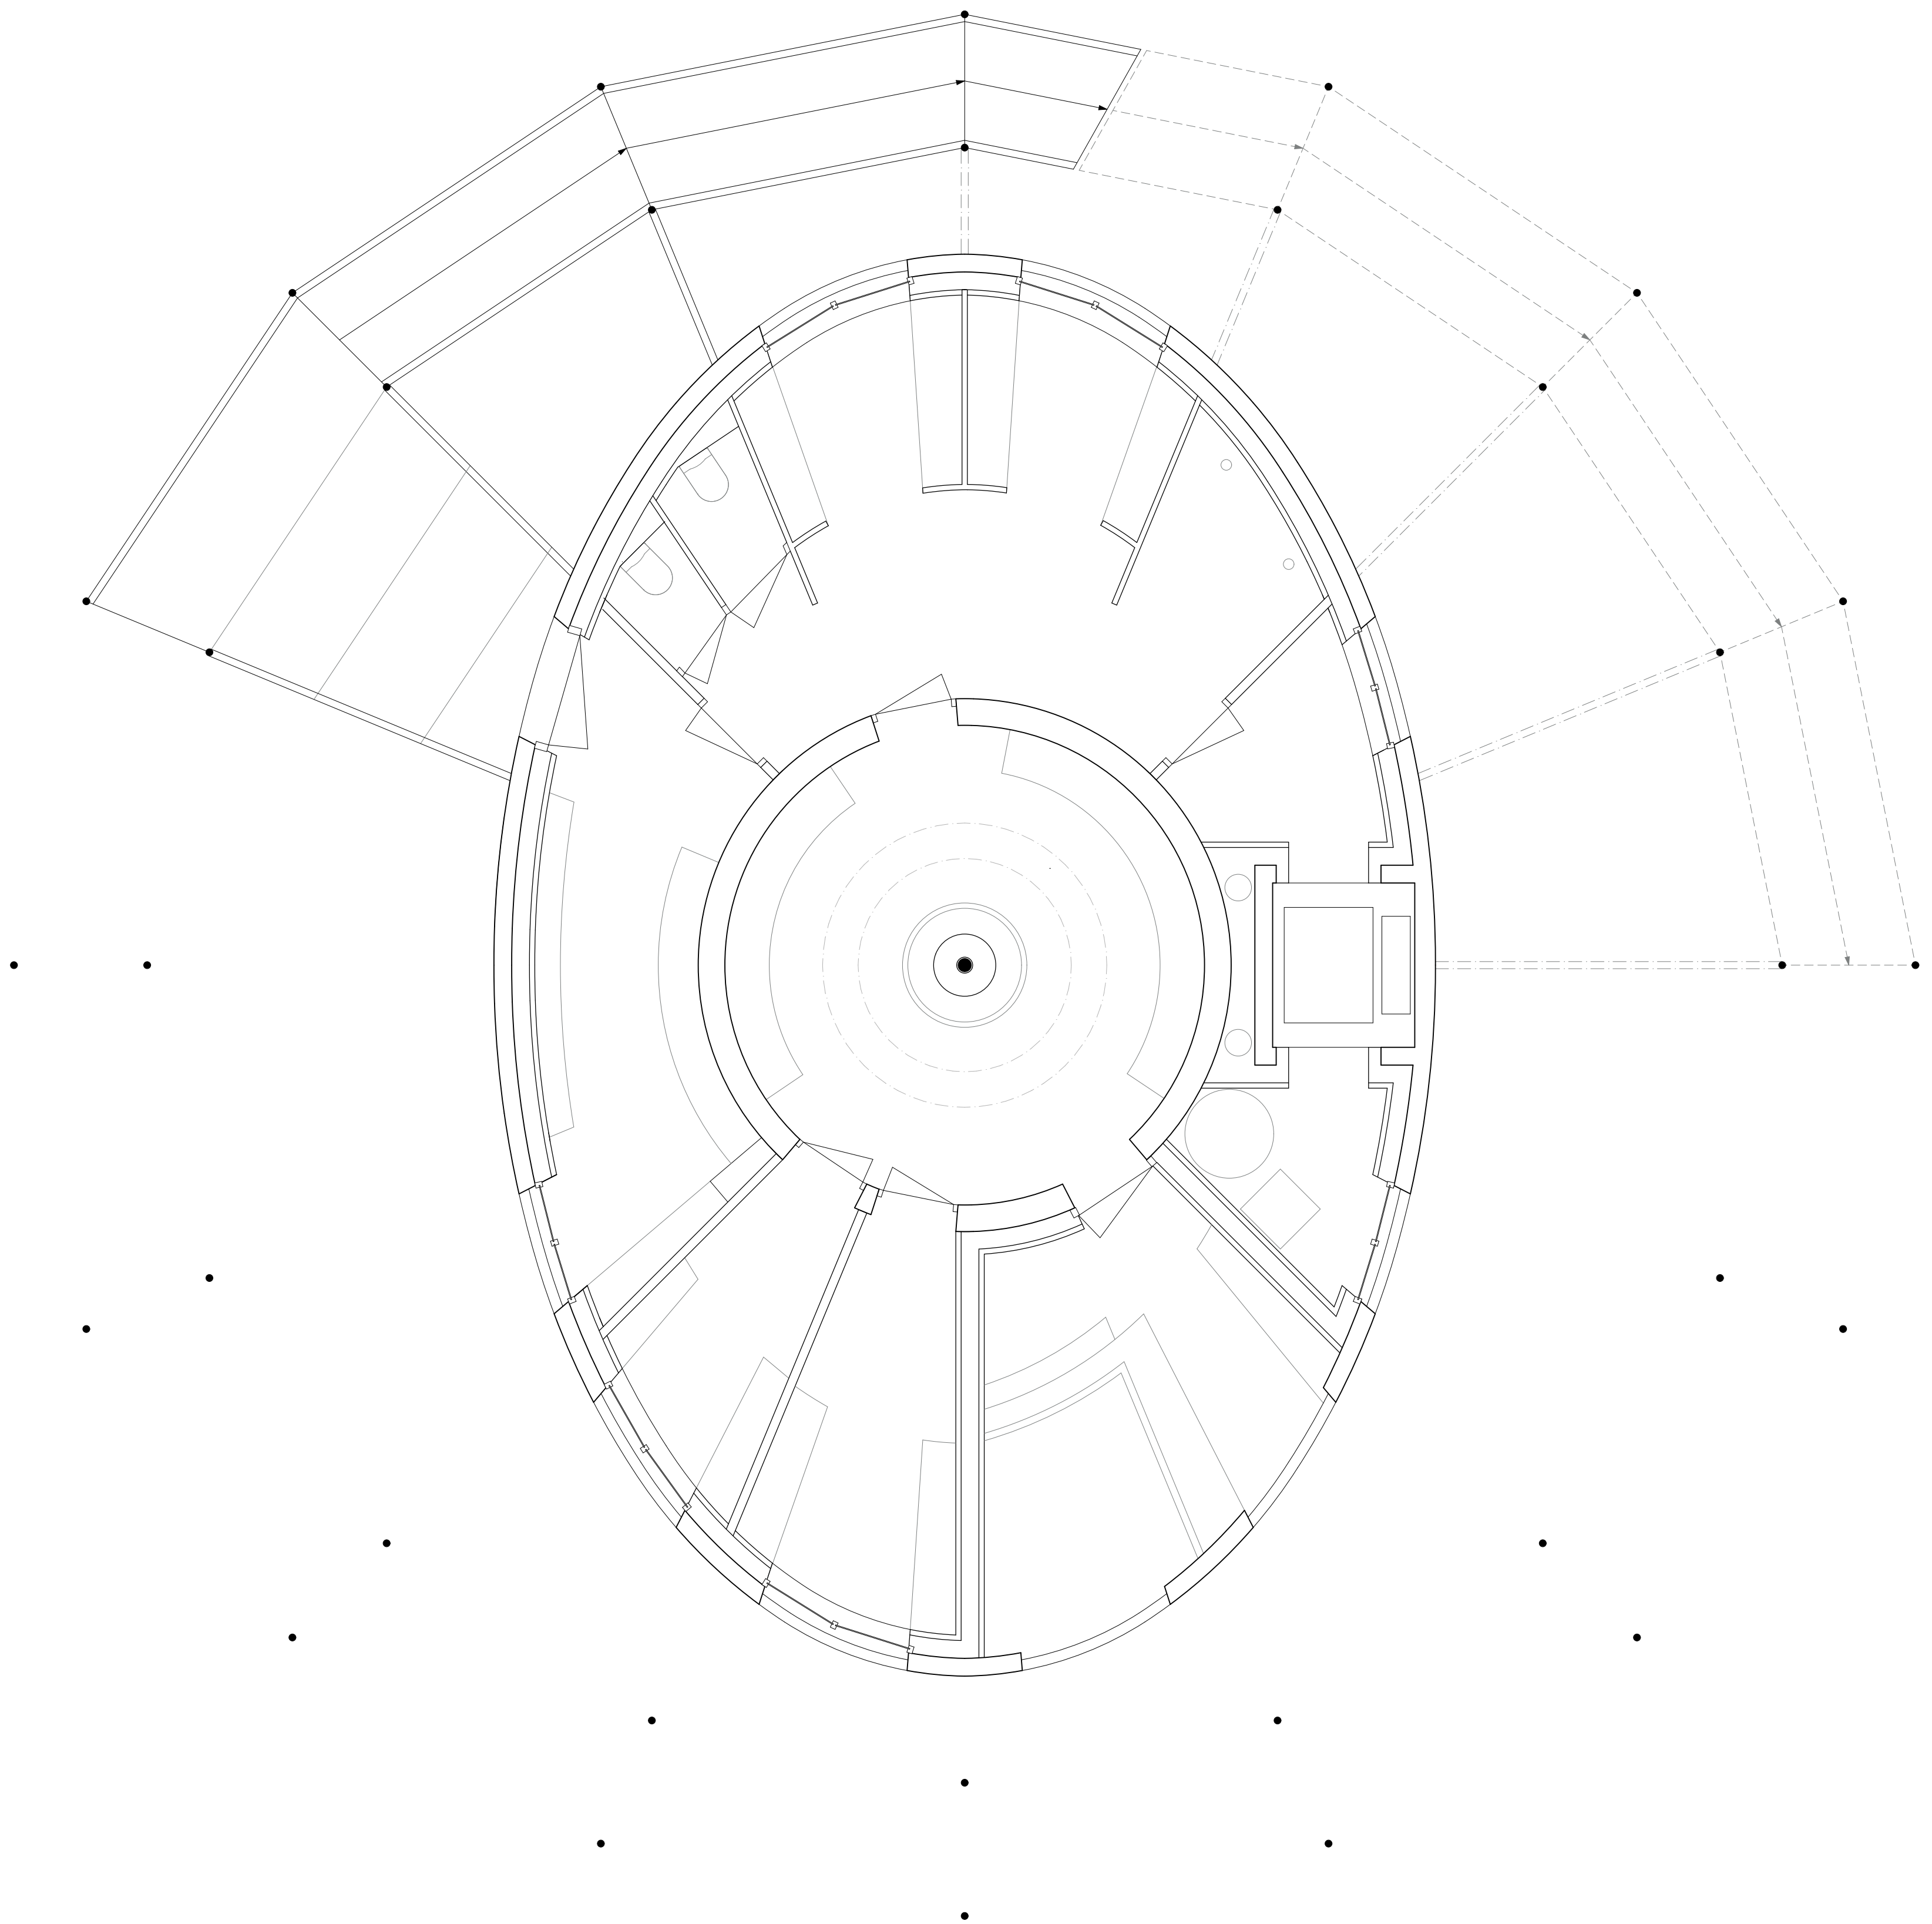

3. Obergeschoss 1:50