


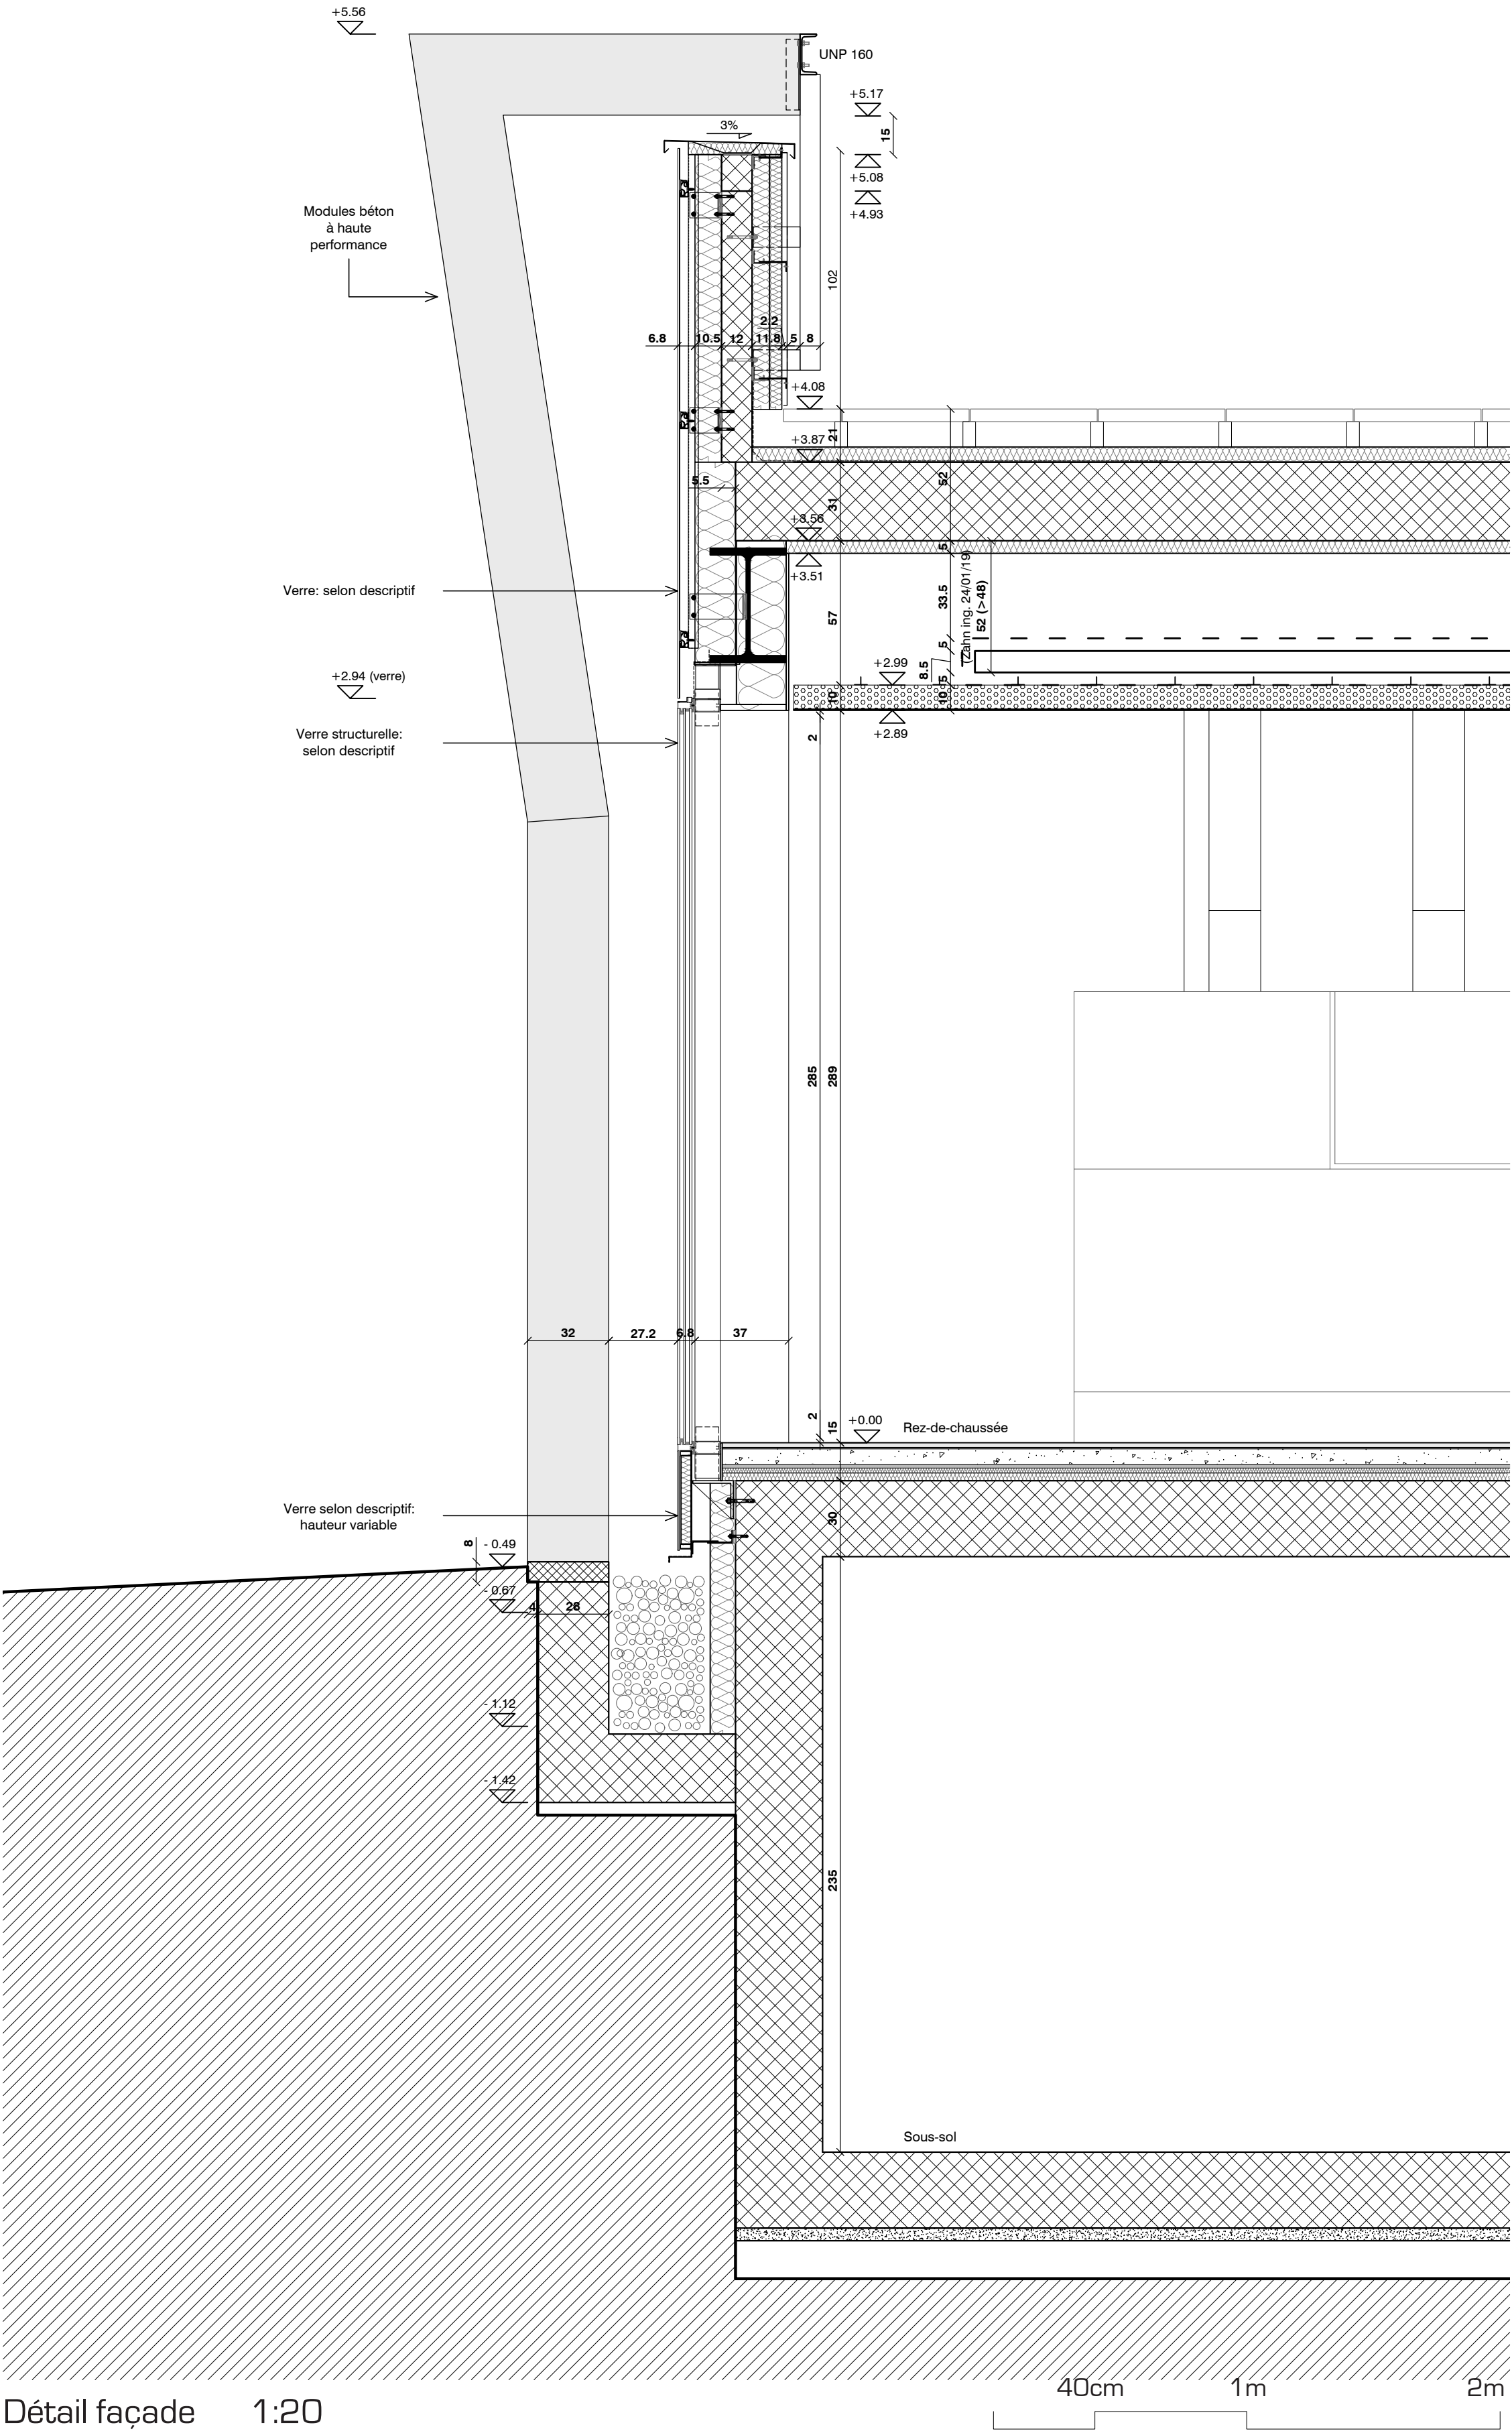

Détail façade 1:20