


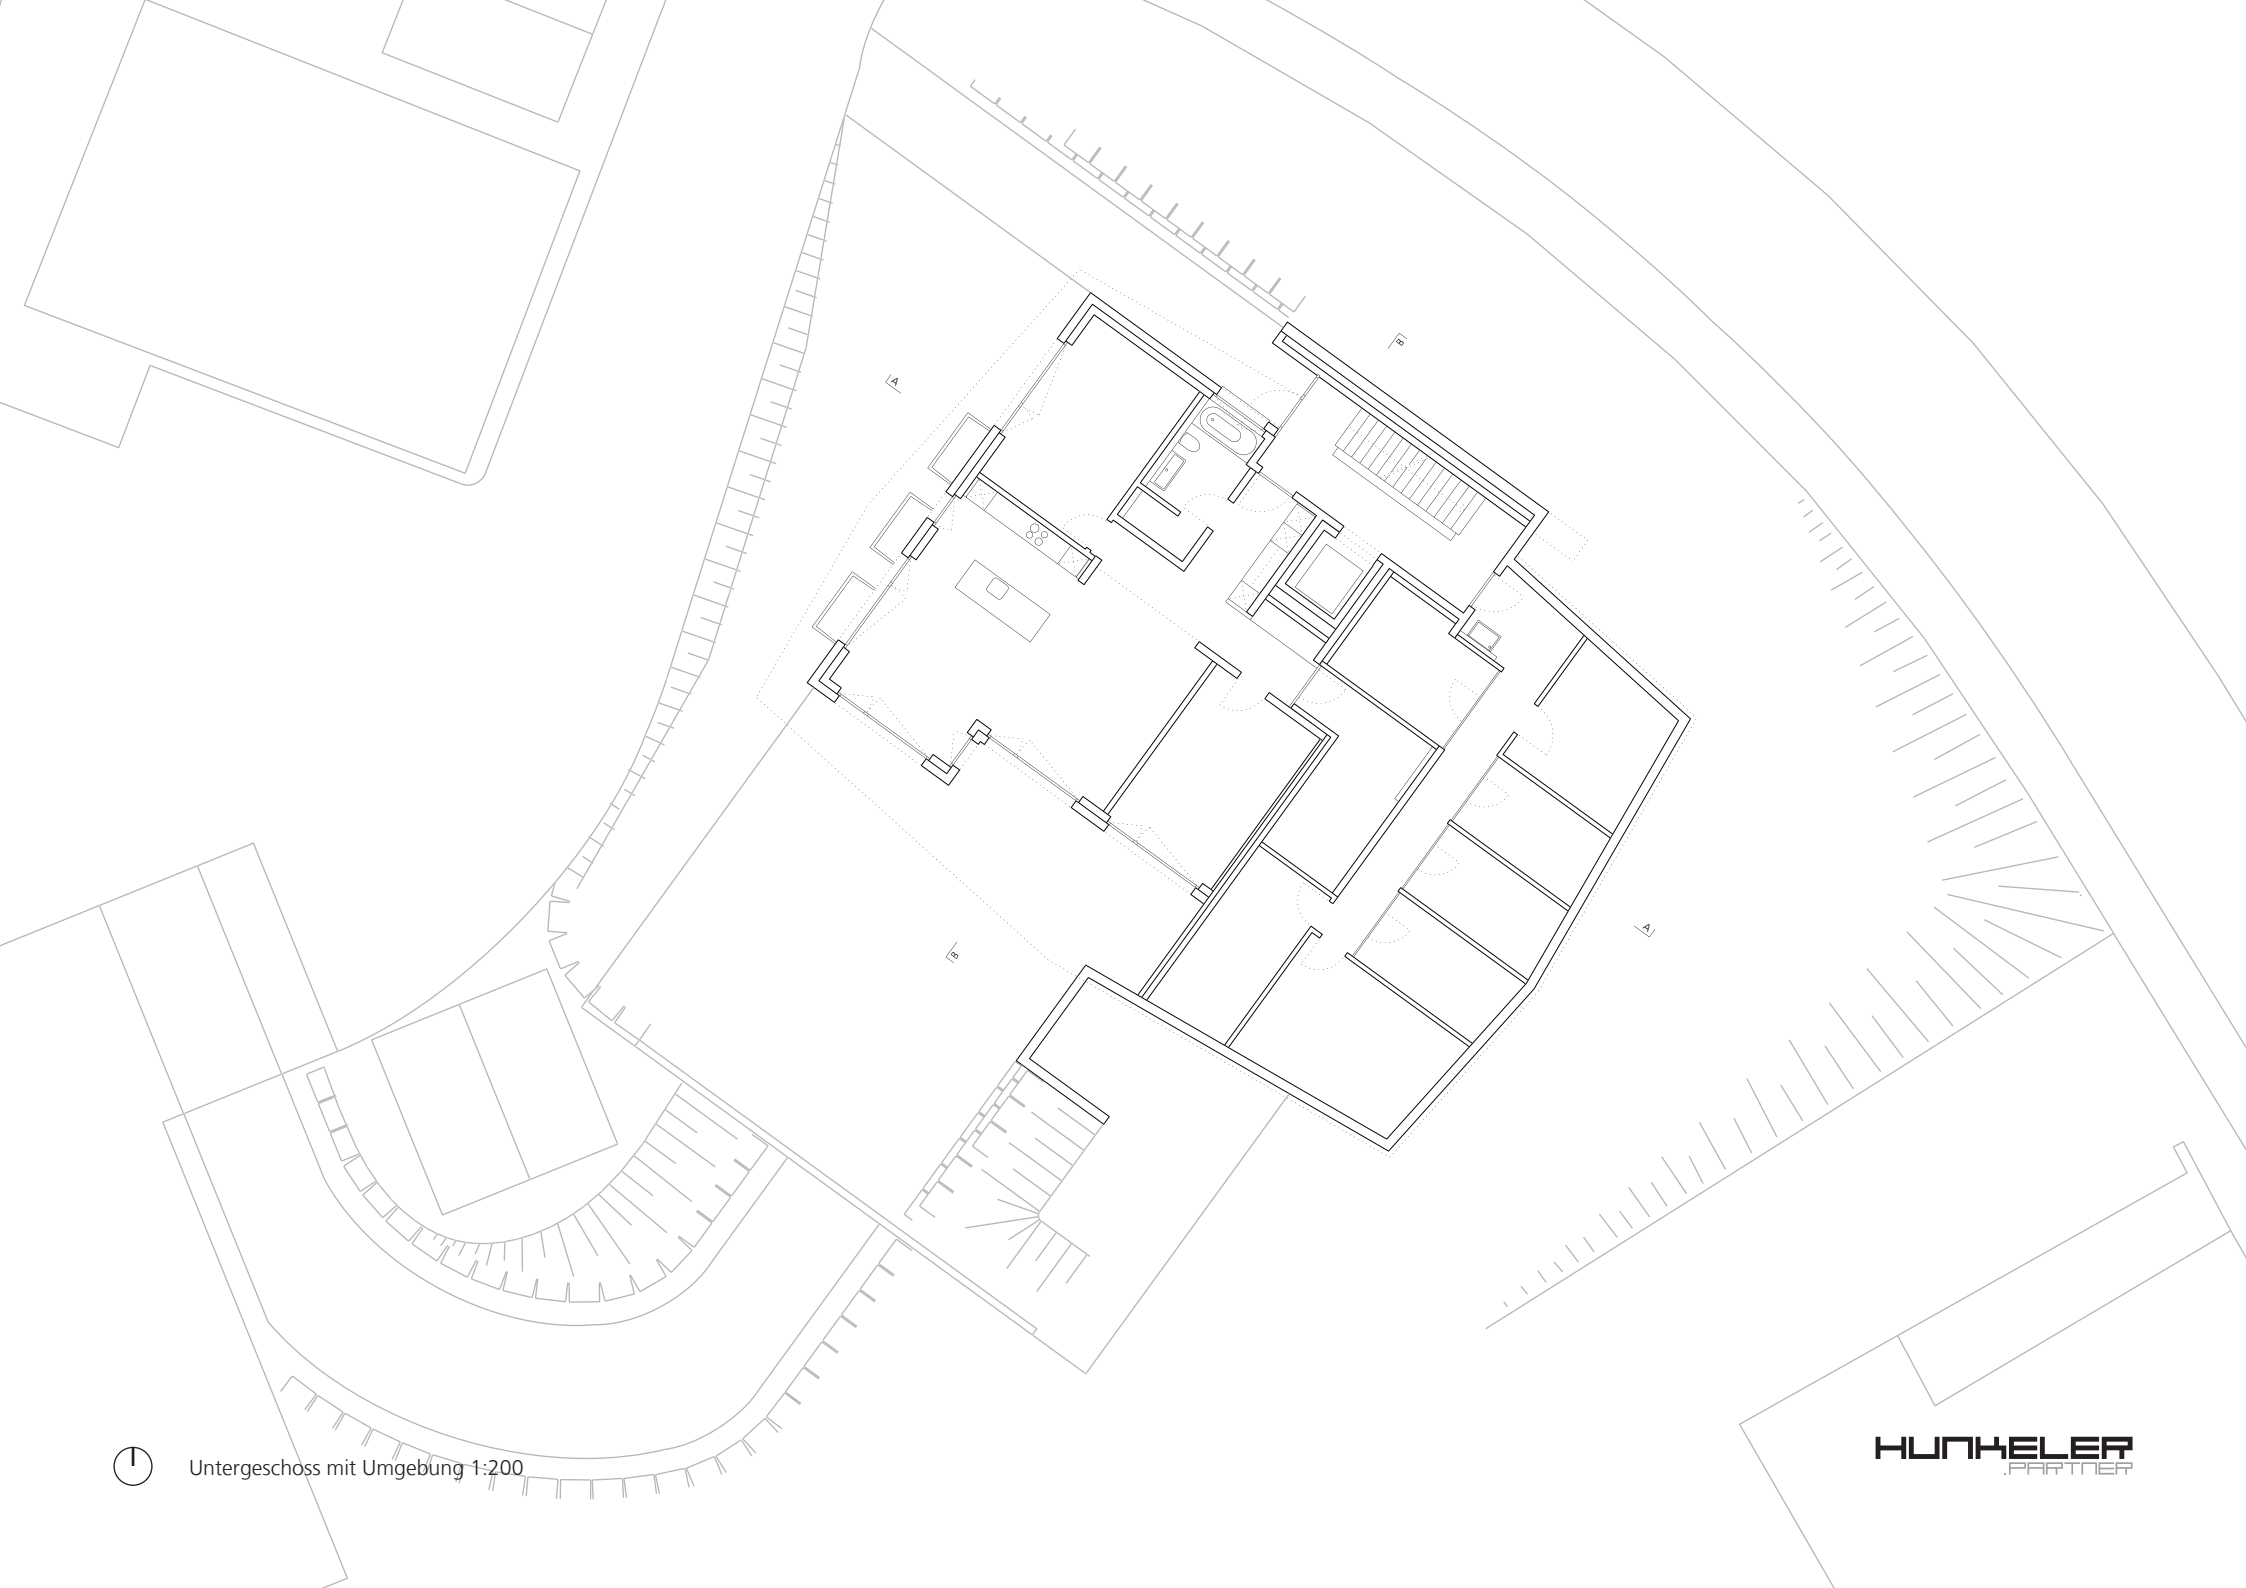

Untergeschoss mit Umgebung 1:200