


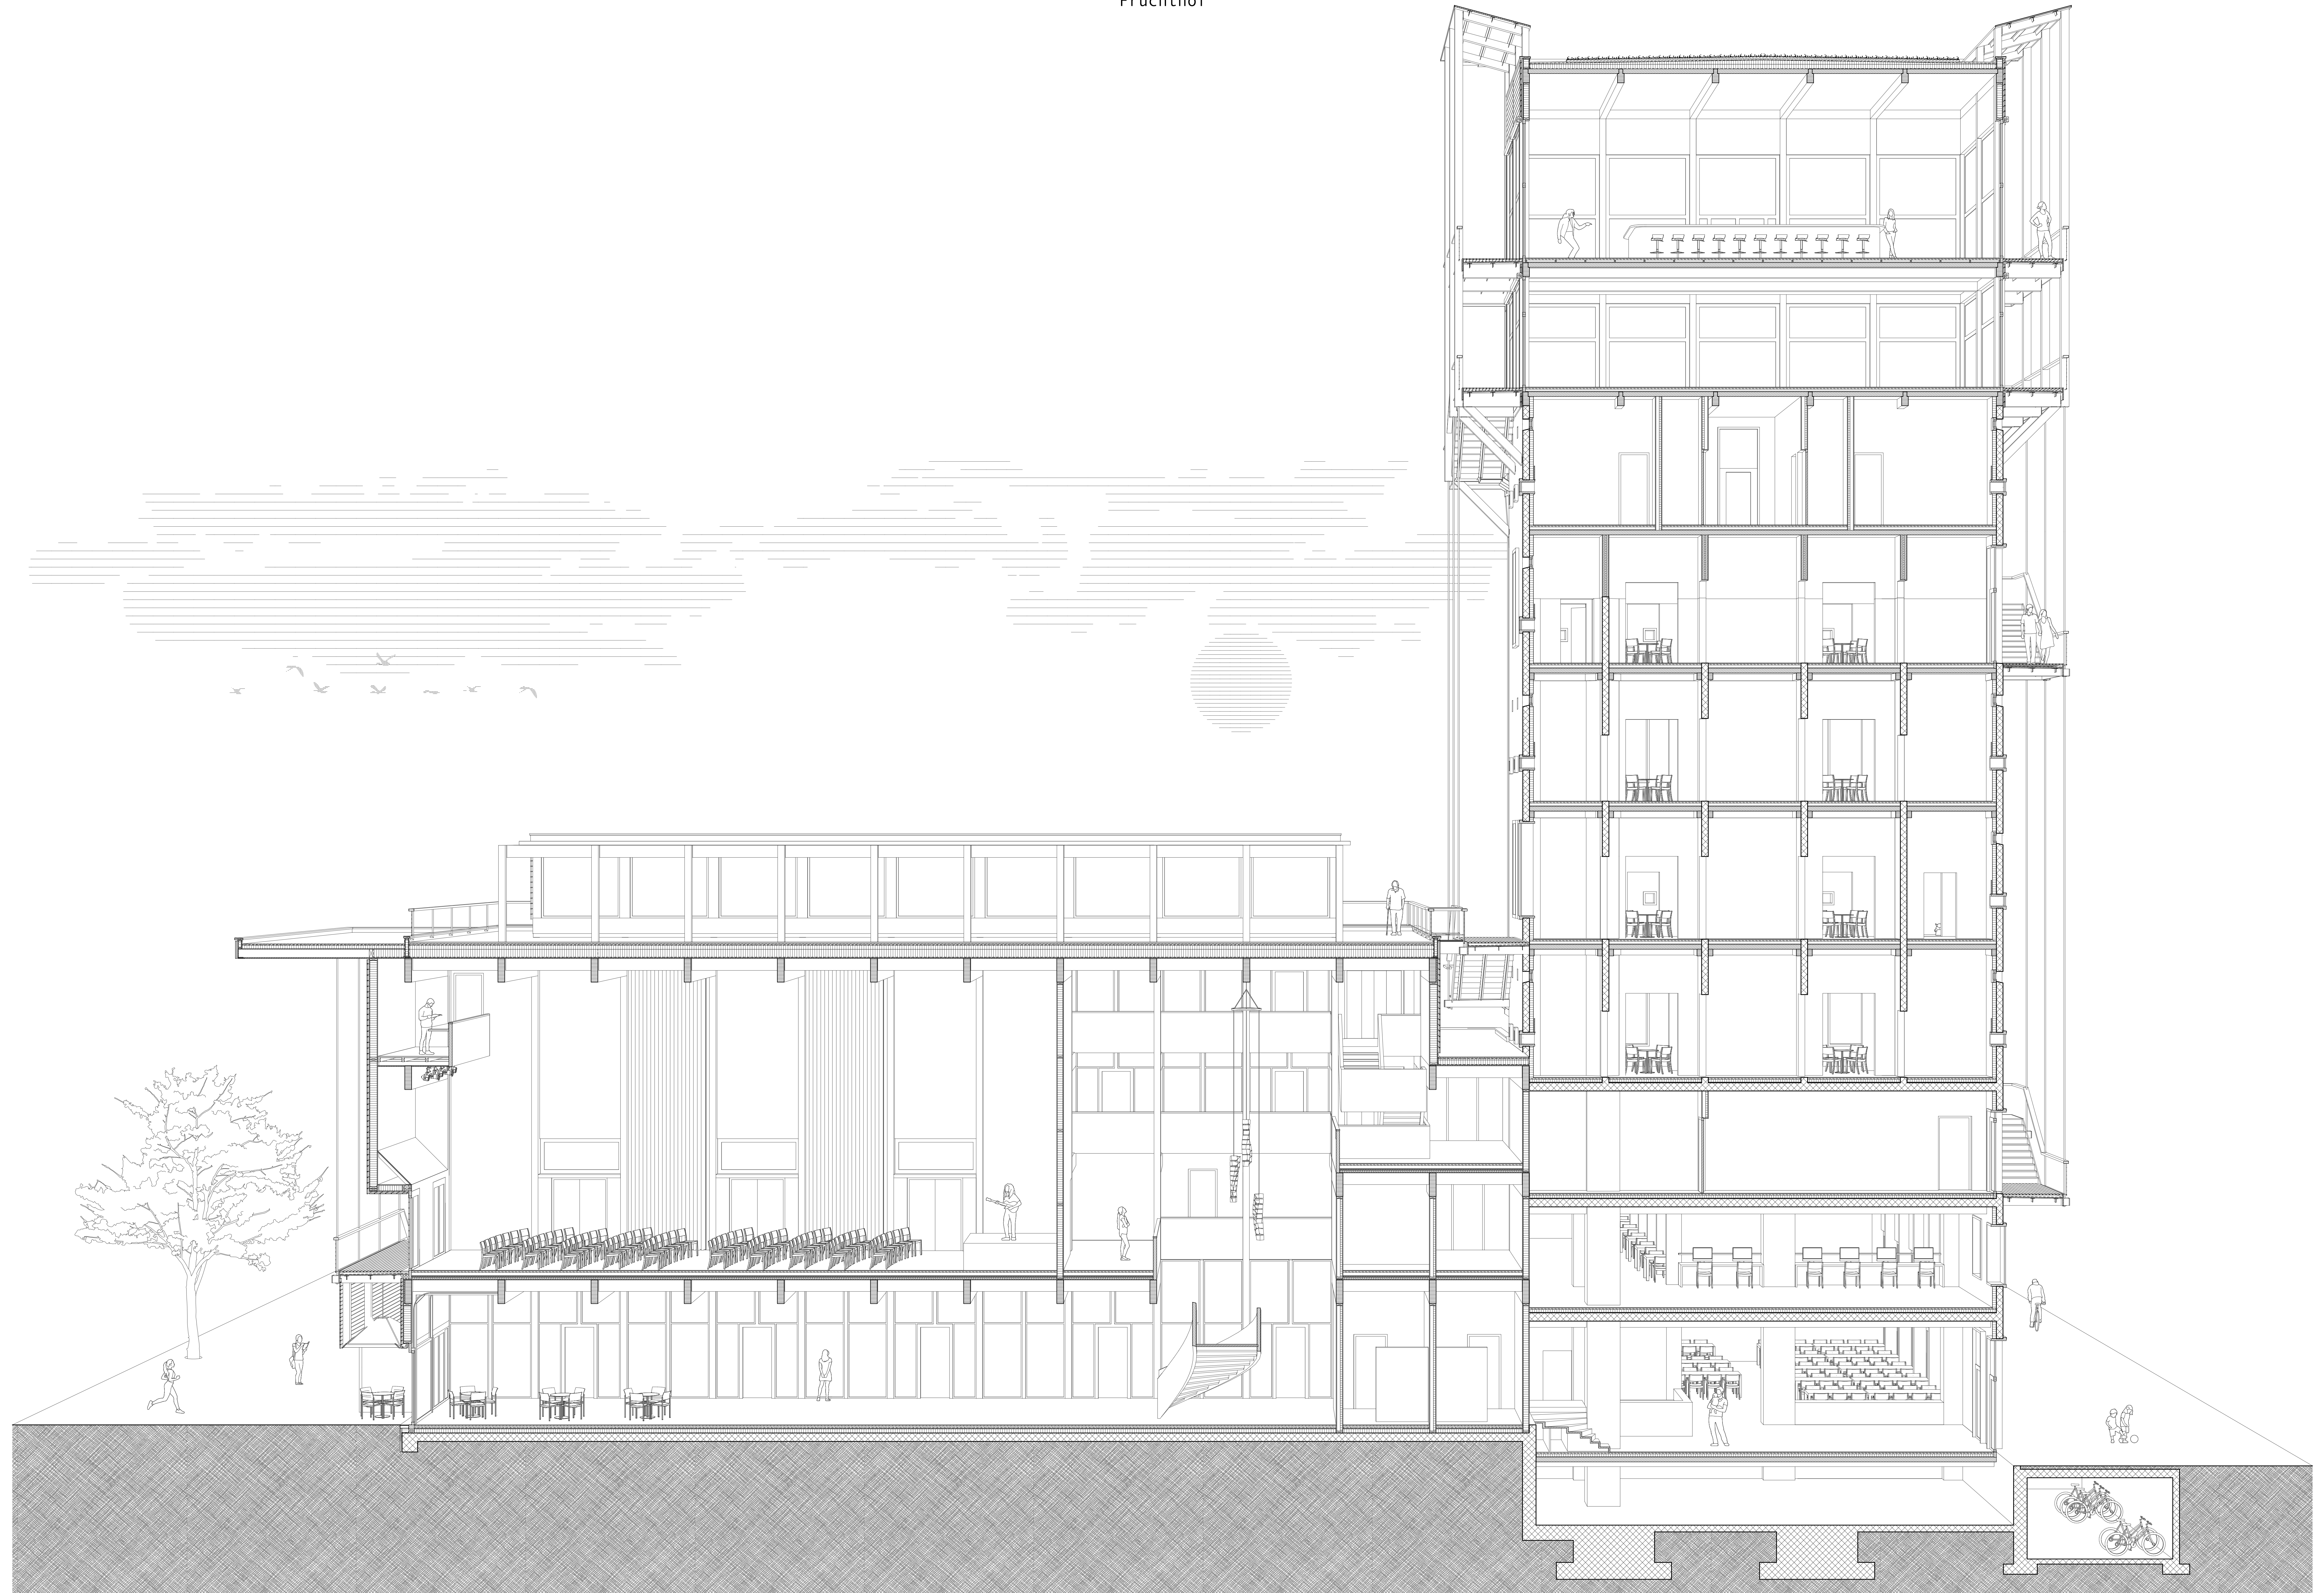

Hauptschnitt 1_66