Sämtliche Masse dieses Planes sind Rohmasse und sind vom Unternehmer zu prüfen. Die genauen Masse für die Lieferung sind vom Unternehmer am Bau zu kontrollieren. Typenbezeichnungen und Materialangaben sind vom Unternehmern auf eigene Verantwortung zu kontrollieren und durch den Hersteller oder Lieferanten bestätigen zu lassen. Bei Massdifferenzen und allfälligen Unklarheiten ist unverzüglich die Bauleitung zu kontaktieren.
Fensteröffnungen sind jeweils als Lichtmass angegeben, das heisst ab OK fertig Fensterbank (BK) bis UK fertiger Sturz (FST).
Türhöhen sind ab OK fertig Schwelle (SW) bis UK roher Sturz (RST) angegeben.
Aussparungen sind aus den Einlage- und Aussparungsplänen, den Koordinationsplänen sowie Spezialistenplänen für Elektro, Sanitär, Heizung und Lüftung zu entnehmen.

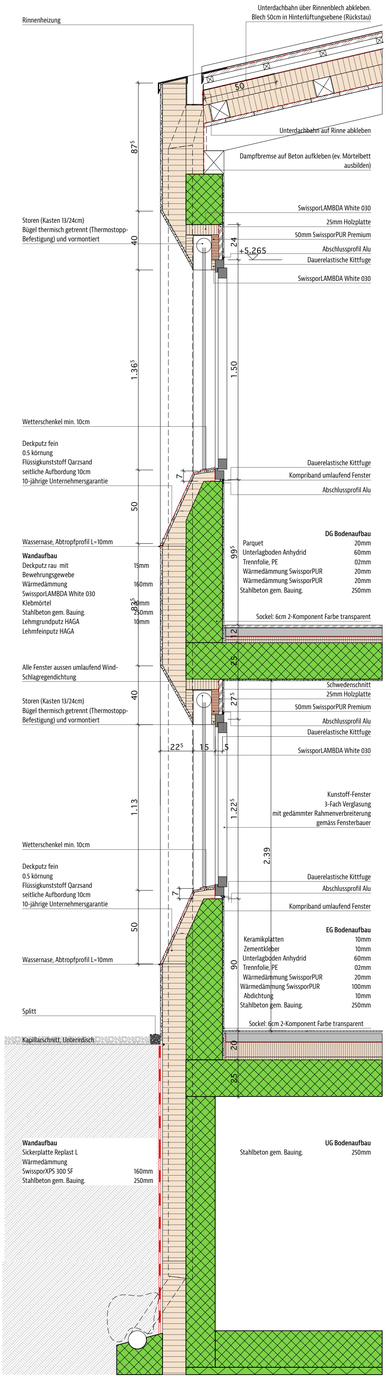

SCHNITT SÜDFASSADE 1 : 20

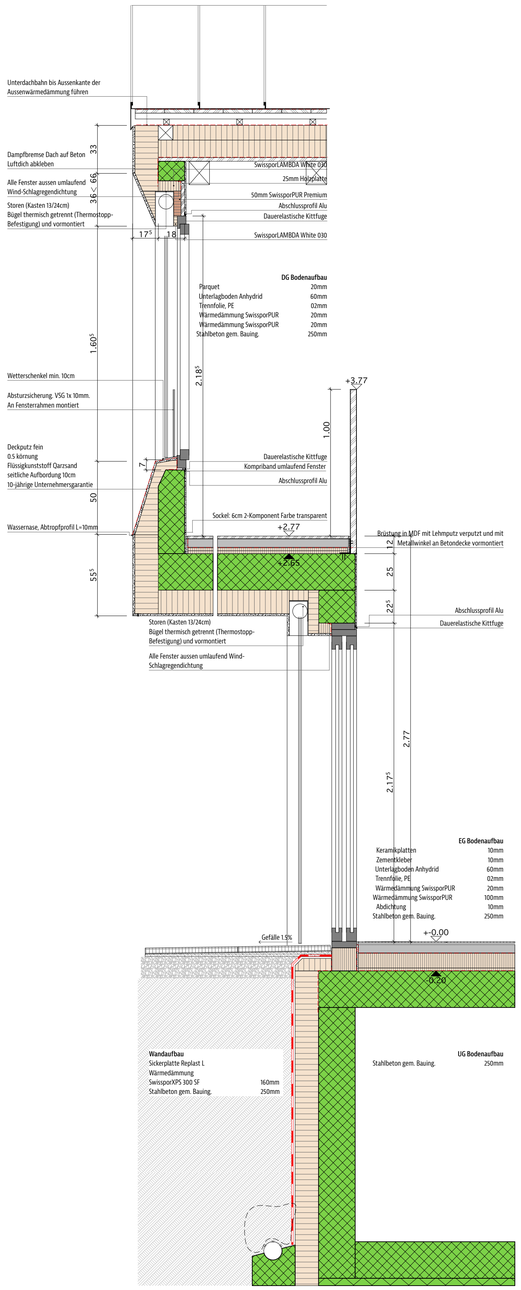

SCHNITT WESTFASSADE 1 : 20

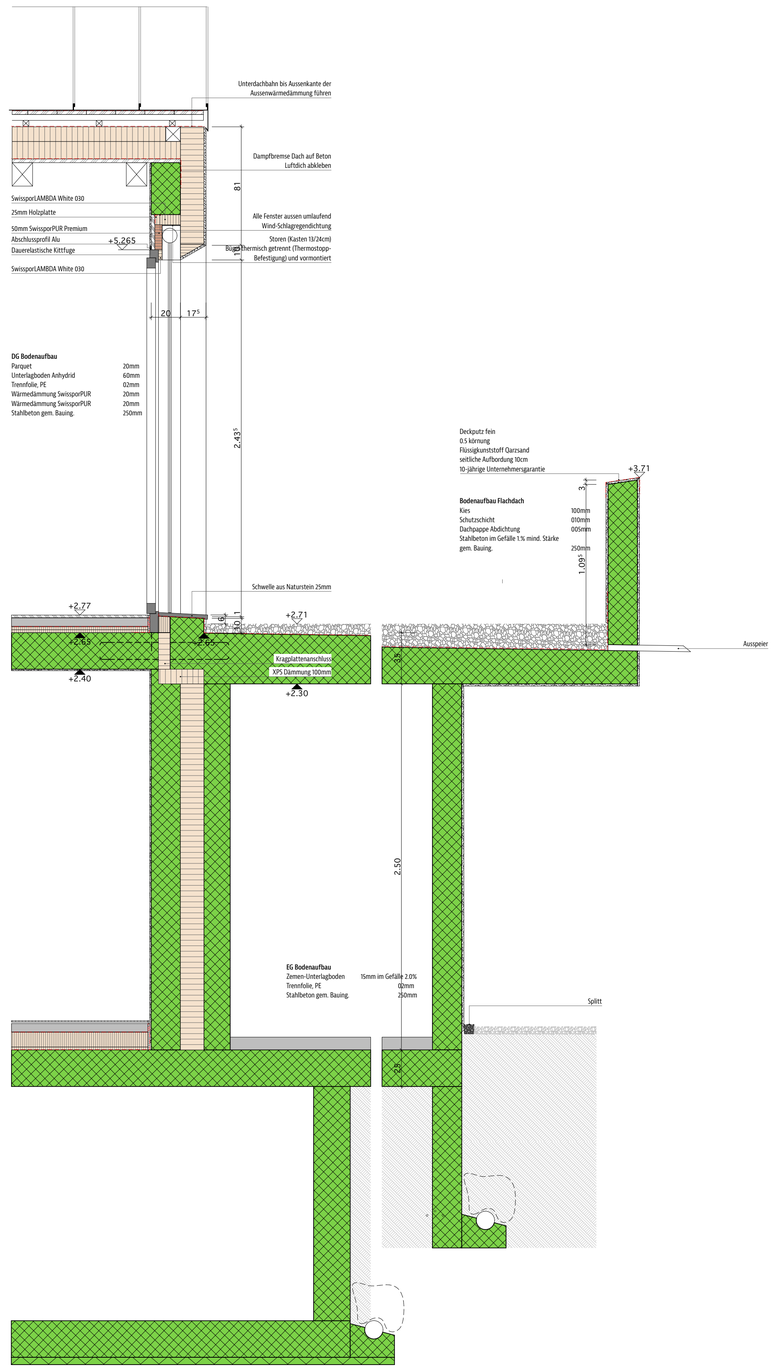

SCHNITT OSTFASSADE 1 : 20

Oggetto: 416_CCC_Casa Cortesi Prada Alto I 7745 Li Curt

Committente: Patrizia Paganini e Carlo Cortesi I Via da Clalt I 7742 Poschiavo

416-400 Sezioni Facciate

Scala: 1 : 20

Data: 09.09.2017

Formato: 594/420

Dis.: sc

Punto zero: ± 0.00 = 1032 m.l.m

Punto riferimento: PP xxxxxx= xxxx.xx m.l.m

Revisione:

VORABZUG

Denominazioni, simboli e abbreviazioni secondo SIA 400.2000

Esistente:
Calcestruzzo:
Mattoni di laterizio:
Mattoni silico-calcarei:
isolamento rigido estruso XPS:
Isolamento rigido espanso EPS:
Isolamento morbido:
Legno massiccio:
Conglomerato:
Malta, gesso:
Vetro:

SP: sopra pavimento
SS: sotto soletta
FIS: filo inferiore soffitto
AS: a soffitto
FE: filo esterno
FS: filo superiore
FI: filo inferiore
L: in luce
P: parapetto (misura finita)
A: architrave (misura grezza)
S: soglia (misura finita)
DAV: davanzale
LAM: lamelle
PAV: pavimento
SOF: soffitto
PAR: parete

SANDRA CORTESI ARCHITEKTIN
DIPL. ARCH. B. A I OBERE GASSE 35 I 7000 CHUR
T. +41 81 252 20 20 I MESSAGE@SANDRACORTESI.CH I SANDRACORTESI.CH

/Users/sandracortesi/Library/Mobile Documents/com~apple~CloudDocs/Progetti/416_CCP /08_Progetto_direzione lavori/12_Piani/416_CCP.Progetto.V2.pln