


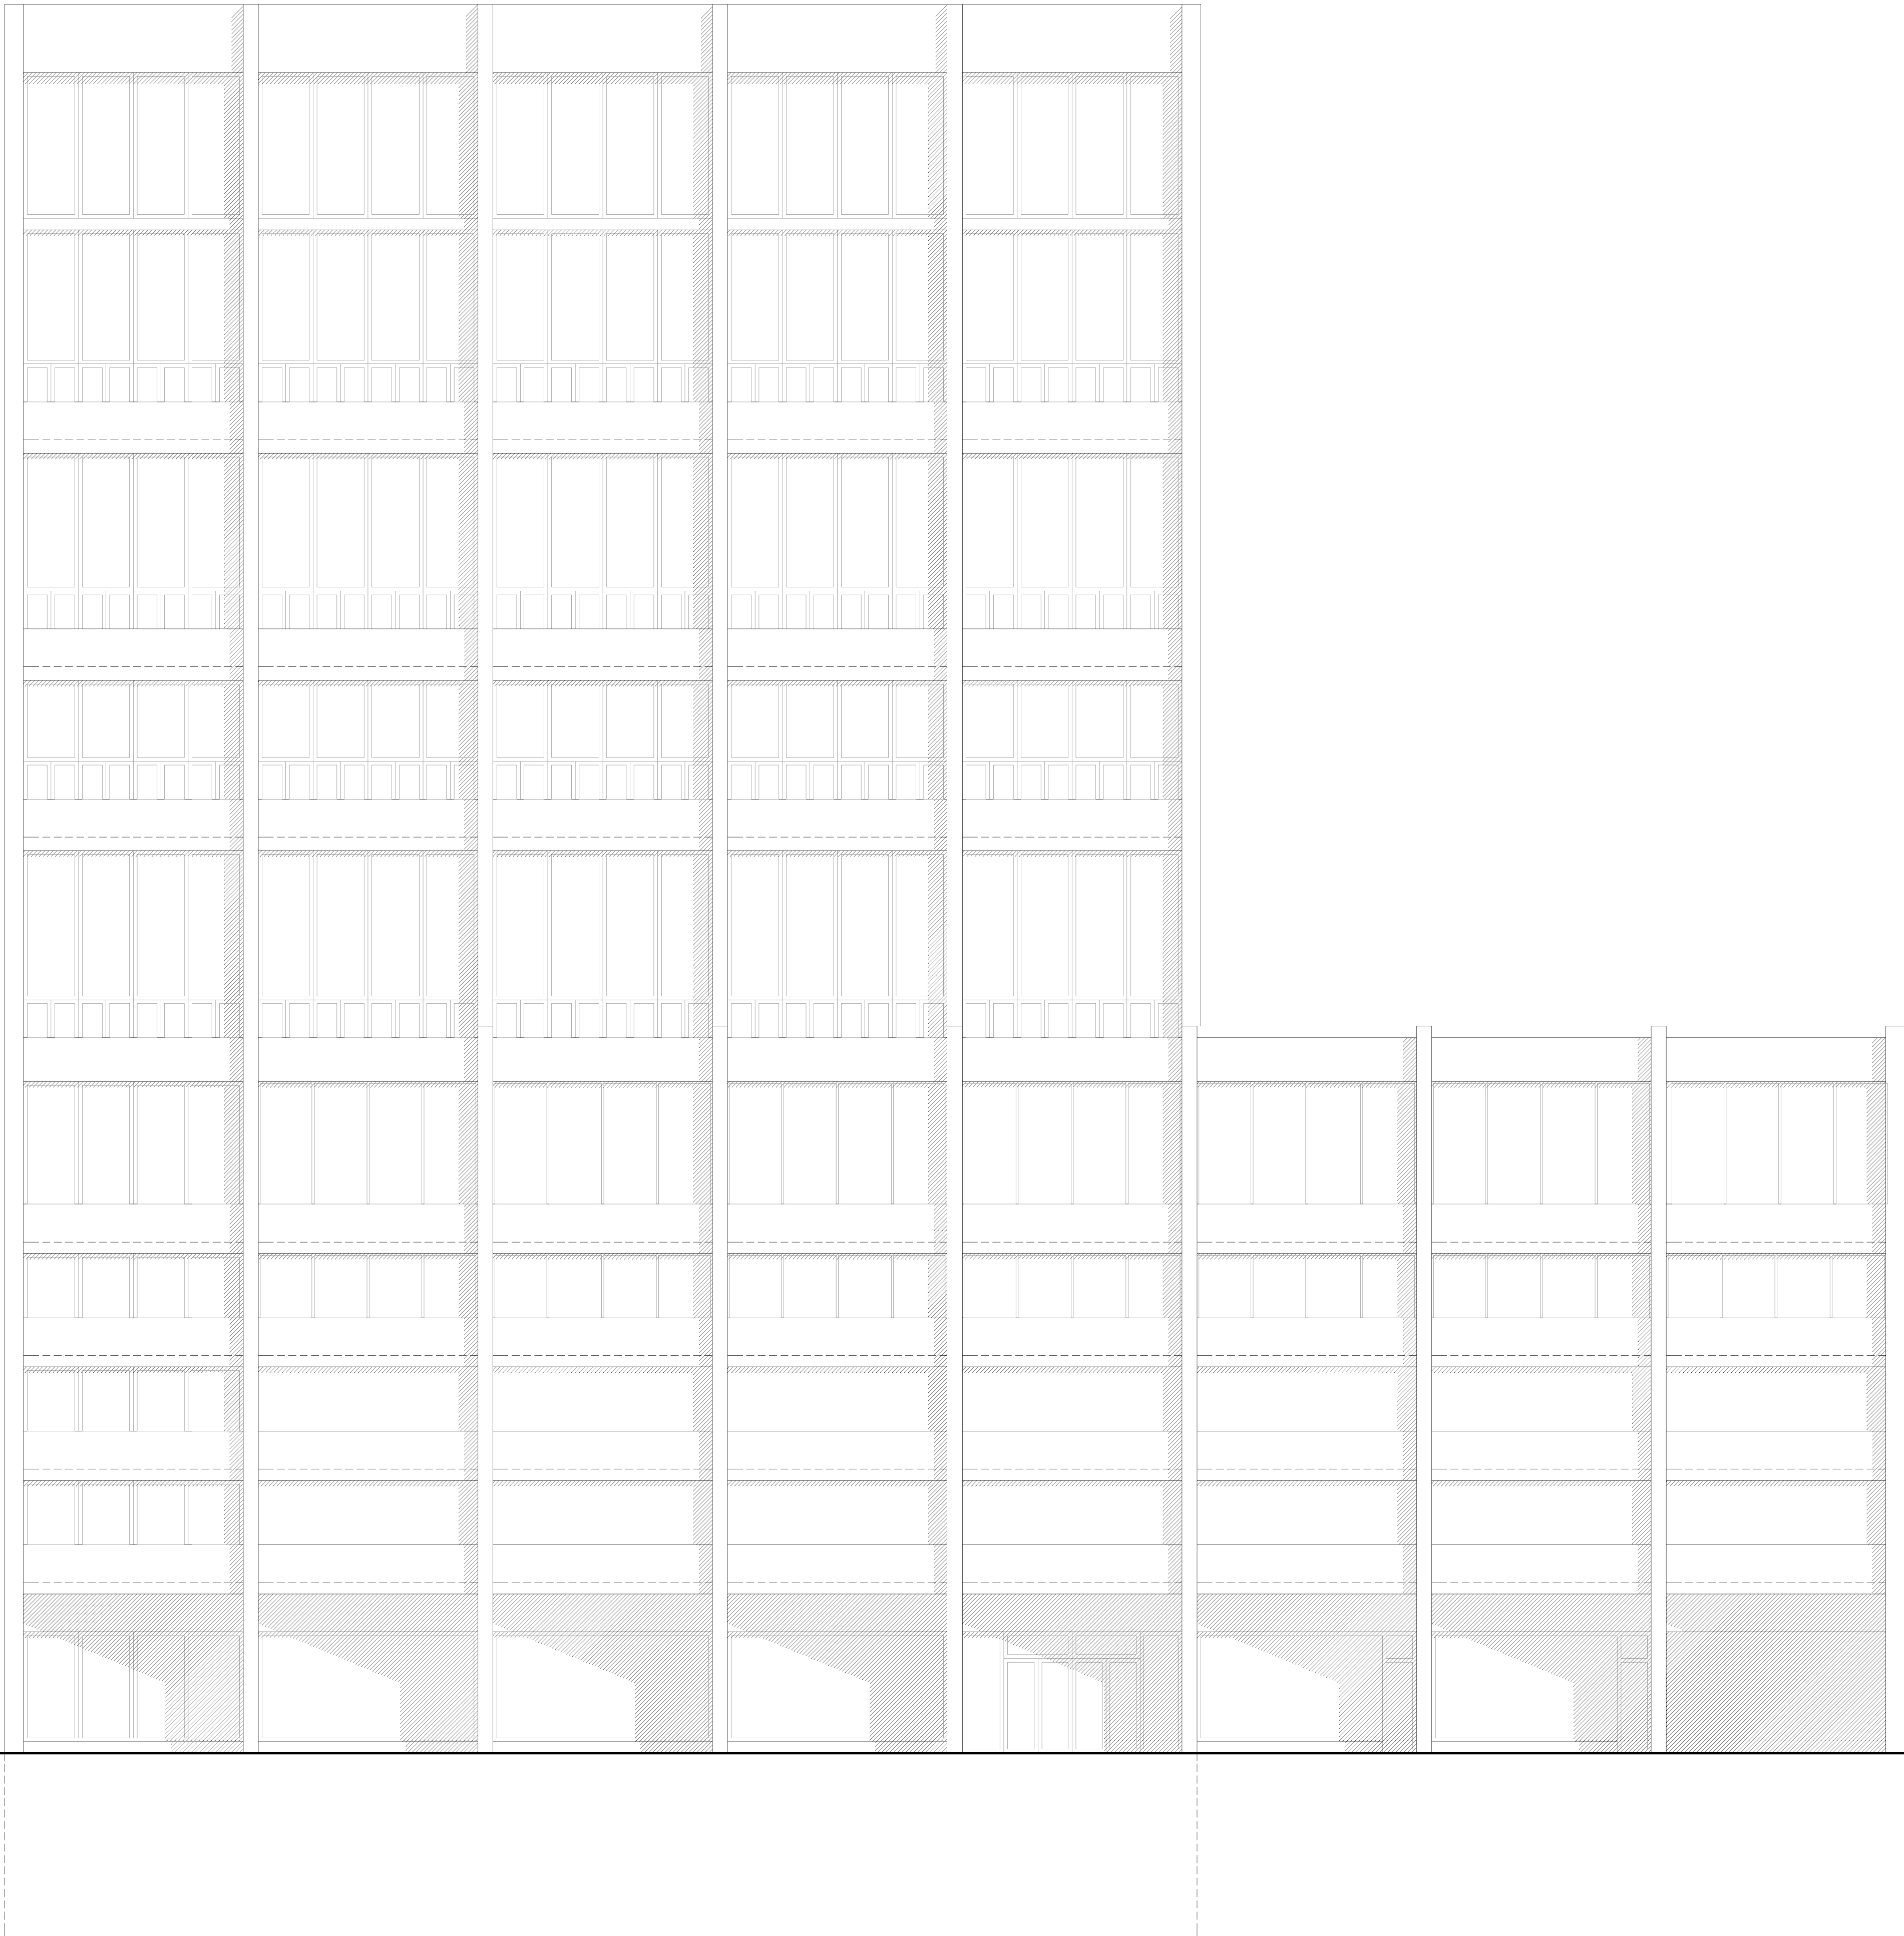

Ansicht Strassenfassade, Norden 1:100