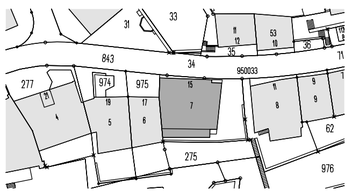

L3P ARCHITEKTEN ETH FH SIA AG
MARTIN REUSSER · BORIS EGLI
MARKUS MÜLLER · FRANK SCHÄFER
UNTERBURG 33 8158 REGENSBERG WWW.L3P.CH INFO@L3P.CH
TELEFON +41 (0)44 853 10 00 FAX +41 (0)44 853 31 39

Projekt-Bauleitung
F.Schäfer 044/ 853 10 00
Sachbearbeitung
M.Beumer 044/ 855 58 01

Objekt:
Umbau
MFH Unterburg 15
8158 Regensberg

Objekt.- Nr.:	390
Plan.- Nr.:	**660**
Format:	**630x891**
Gezeichnet:	HM/MB 18.11.2014

Bauherr:
Eugen Schäfer AG
Brüelstrasse 18
8157 Dielsdorf

Werkplan
Schnitte **1:20**

Revidiert, Änderungen:	Name Datum
Details Balkonbrüstung	MB 18.12.2014

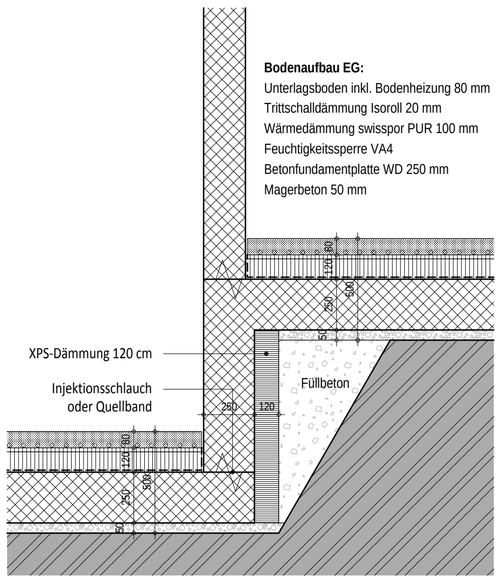

Regeldetail Absätze Bodenplatten, M 1:20

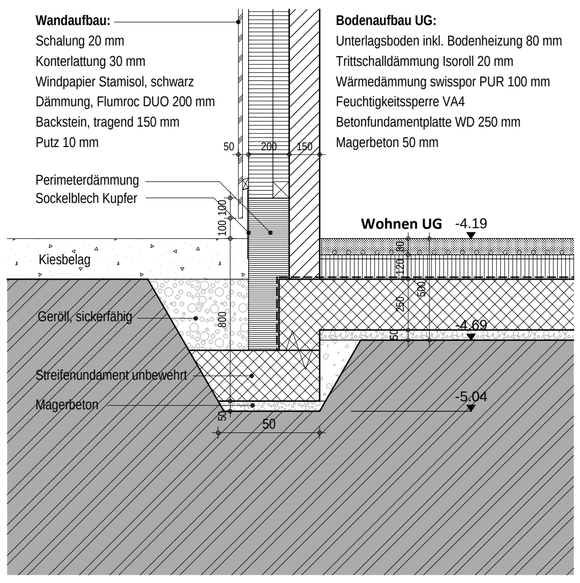

Fundament Wohnen UG, M 1:20

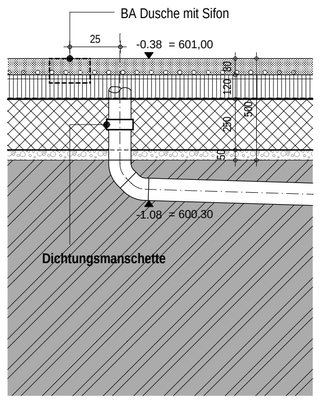

Durchdringung Kanalisation, M 1:20

FERTIG BODEN ENTRÉE EG = ±0.00 = 601.38 m.ü.M

SICHTBETON SCHARFKANTIG

OK F.B. = Oberkannte Fertig Boden
OK.R.B. = Oberkannte Roh Boden
UK F. ST. = Unterkannte Fertig Sturz
OK F. BR. = Oberkannte Fertig Brüstung
OK F. SCHW. = Oberkannte Fertig Schwelle

Sämtliche Masse sind Rohmasse und sind vom Unternehmer auf eigene Verantwortung zu kontrollieren und mit denen in anderen Plänen zu vergleichen. Unklarheiten sind der Bauleitung sofort zu melden.

Türhöhen verstanden ab fertig höherem Boden bis uk rohem Sturz.
Fensterhöhen ab ok fertig Fensterbank bis uk fertig Sturz.
Brüstungshöhen ab ok fertig Boden bis ok fertiger Fensterbank

STAHLBETON
BACKSTEIN
KALKSANDSTEIN
DACHPAPE GEGEN AUFSTEIGENDE FEUCHTIGKEIT IN 2. LAGERFUGE
WÄRMEDÄMMUNG
BESTEHENDE BAUTEILE

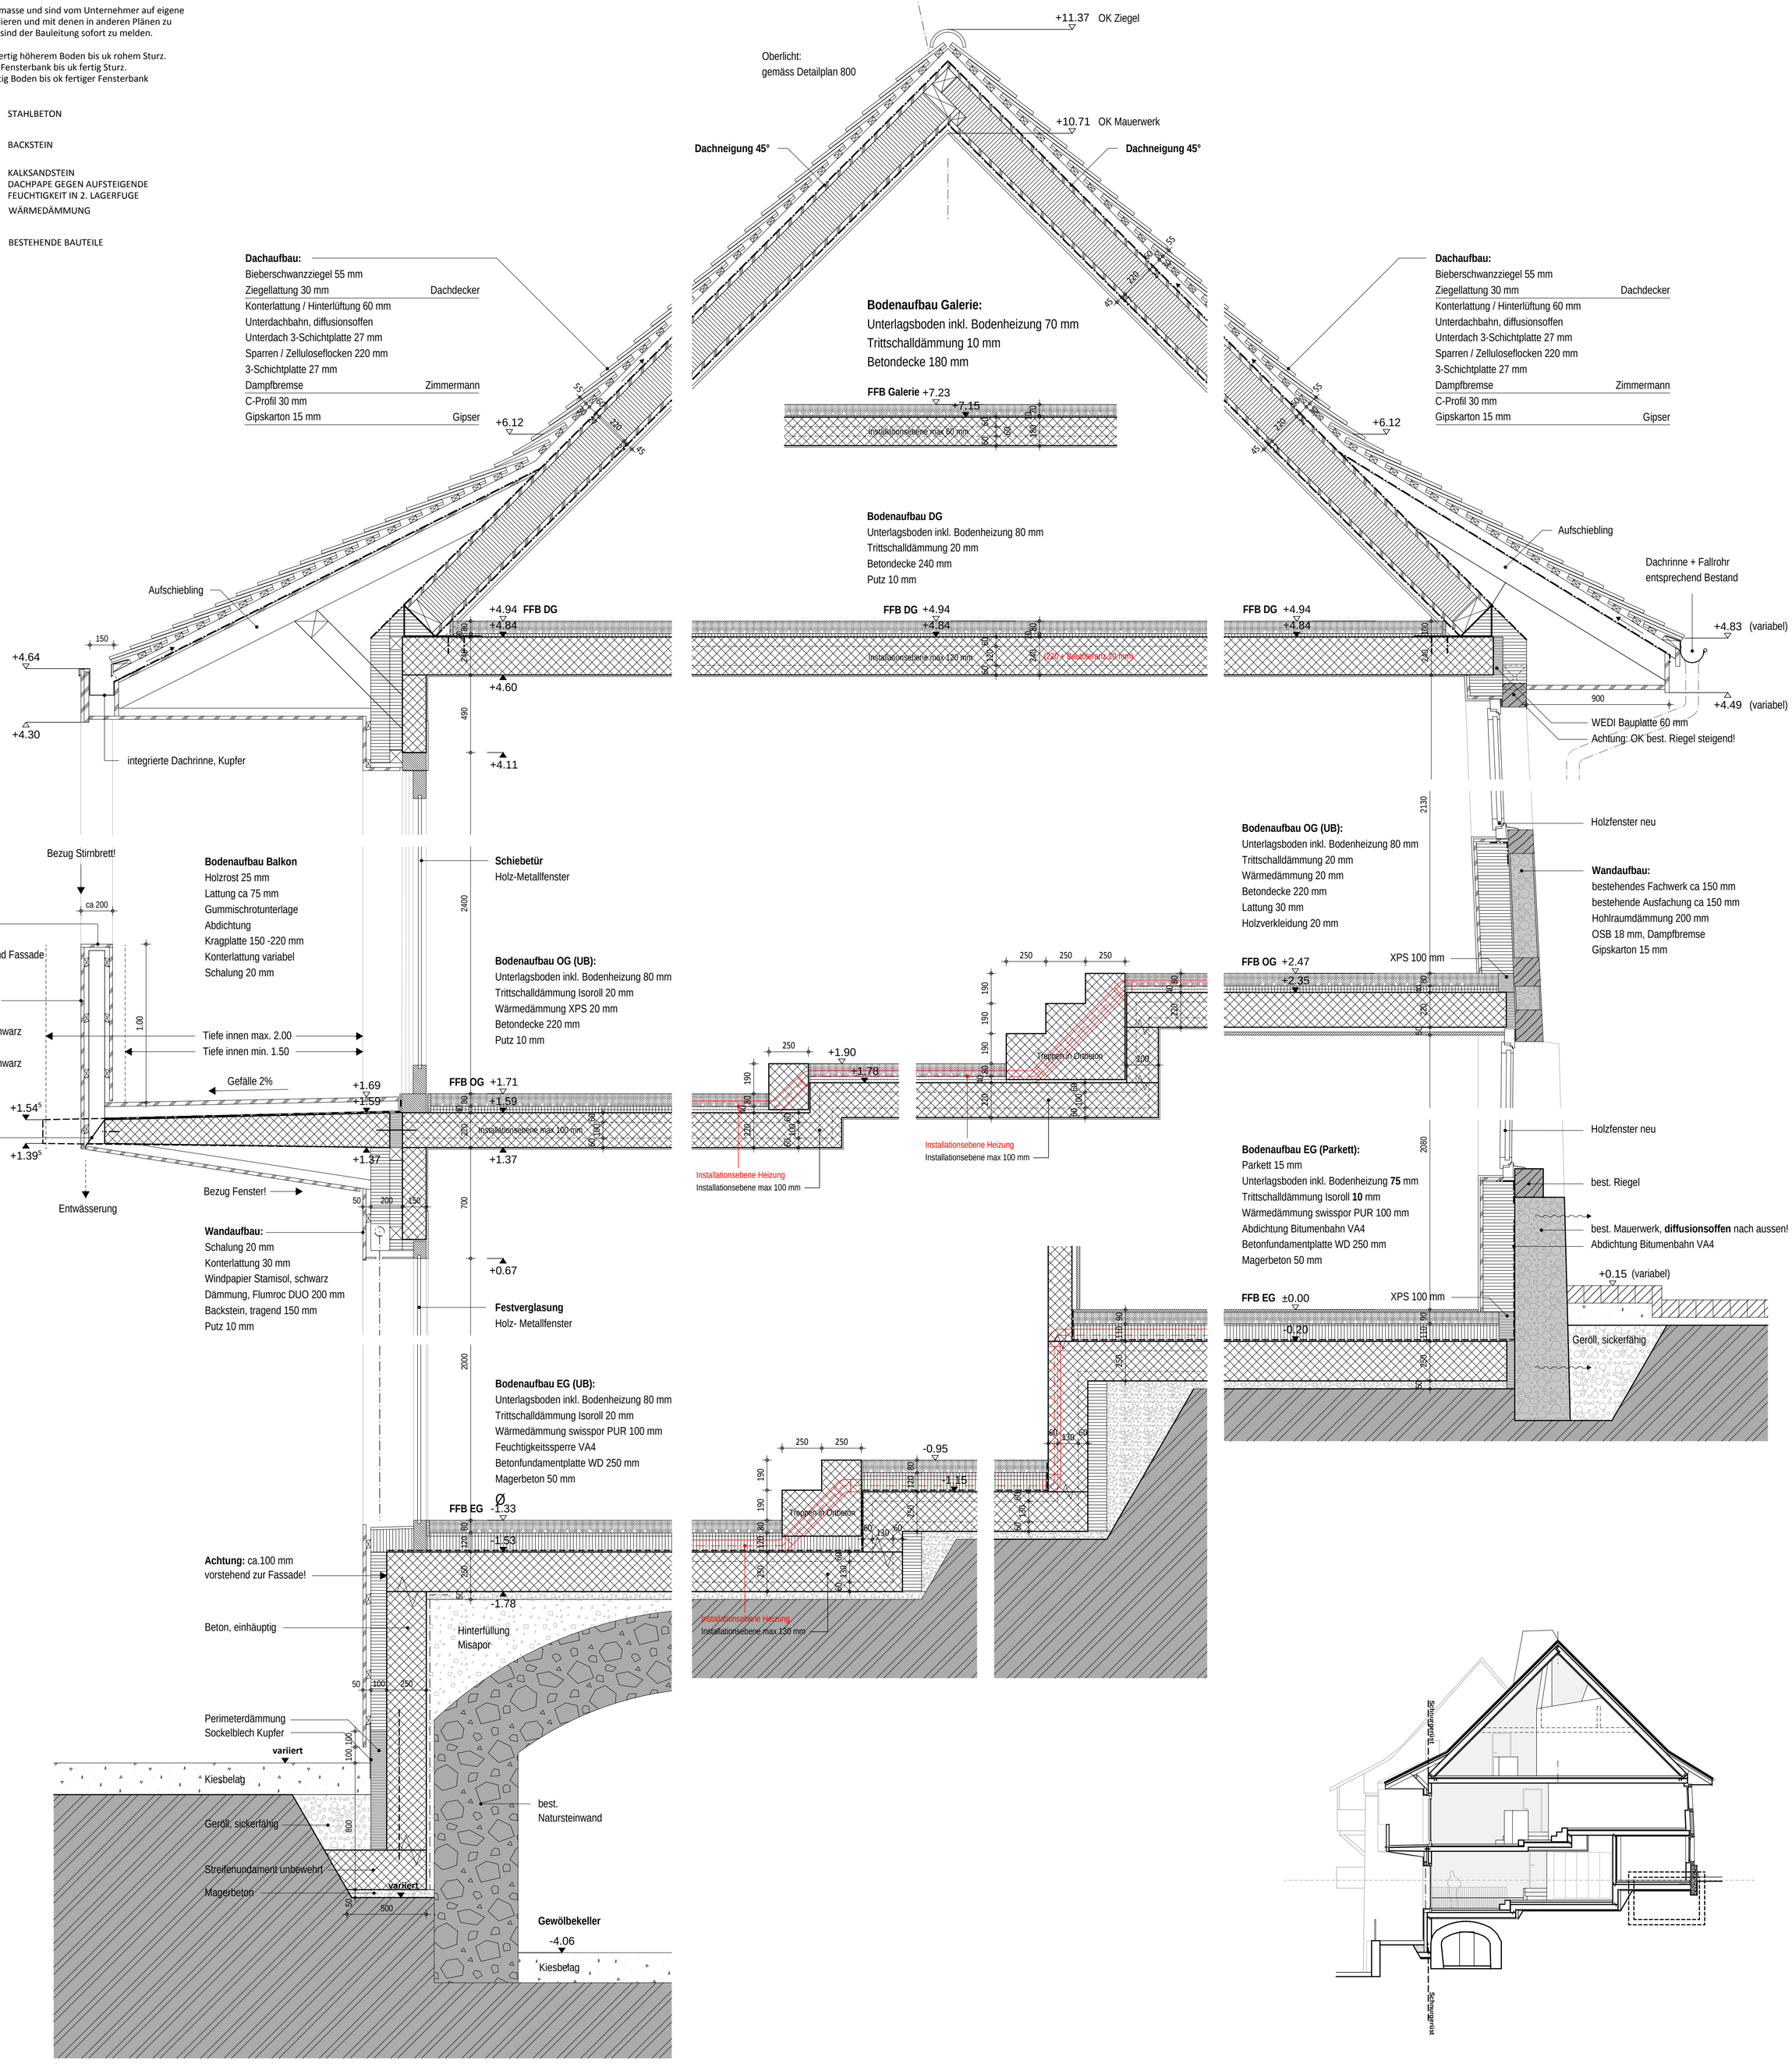

Schnitt A, M 1:20

Schema Schnitt A