


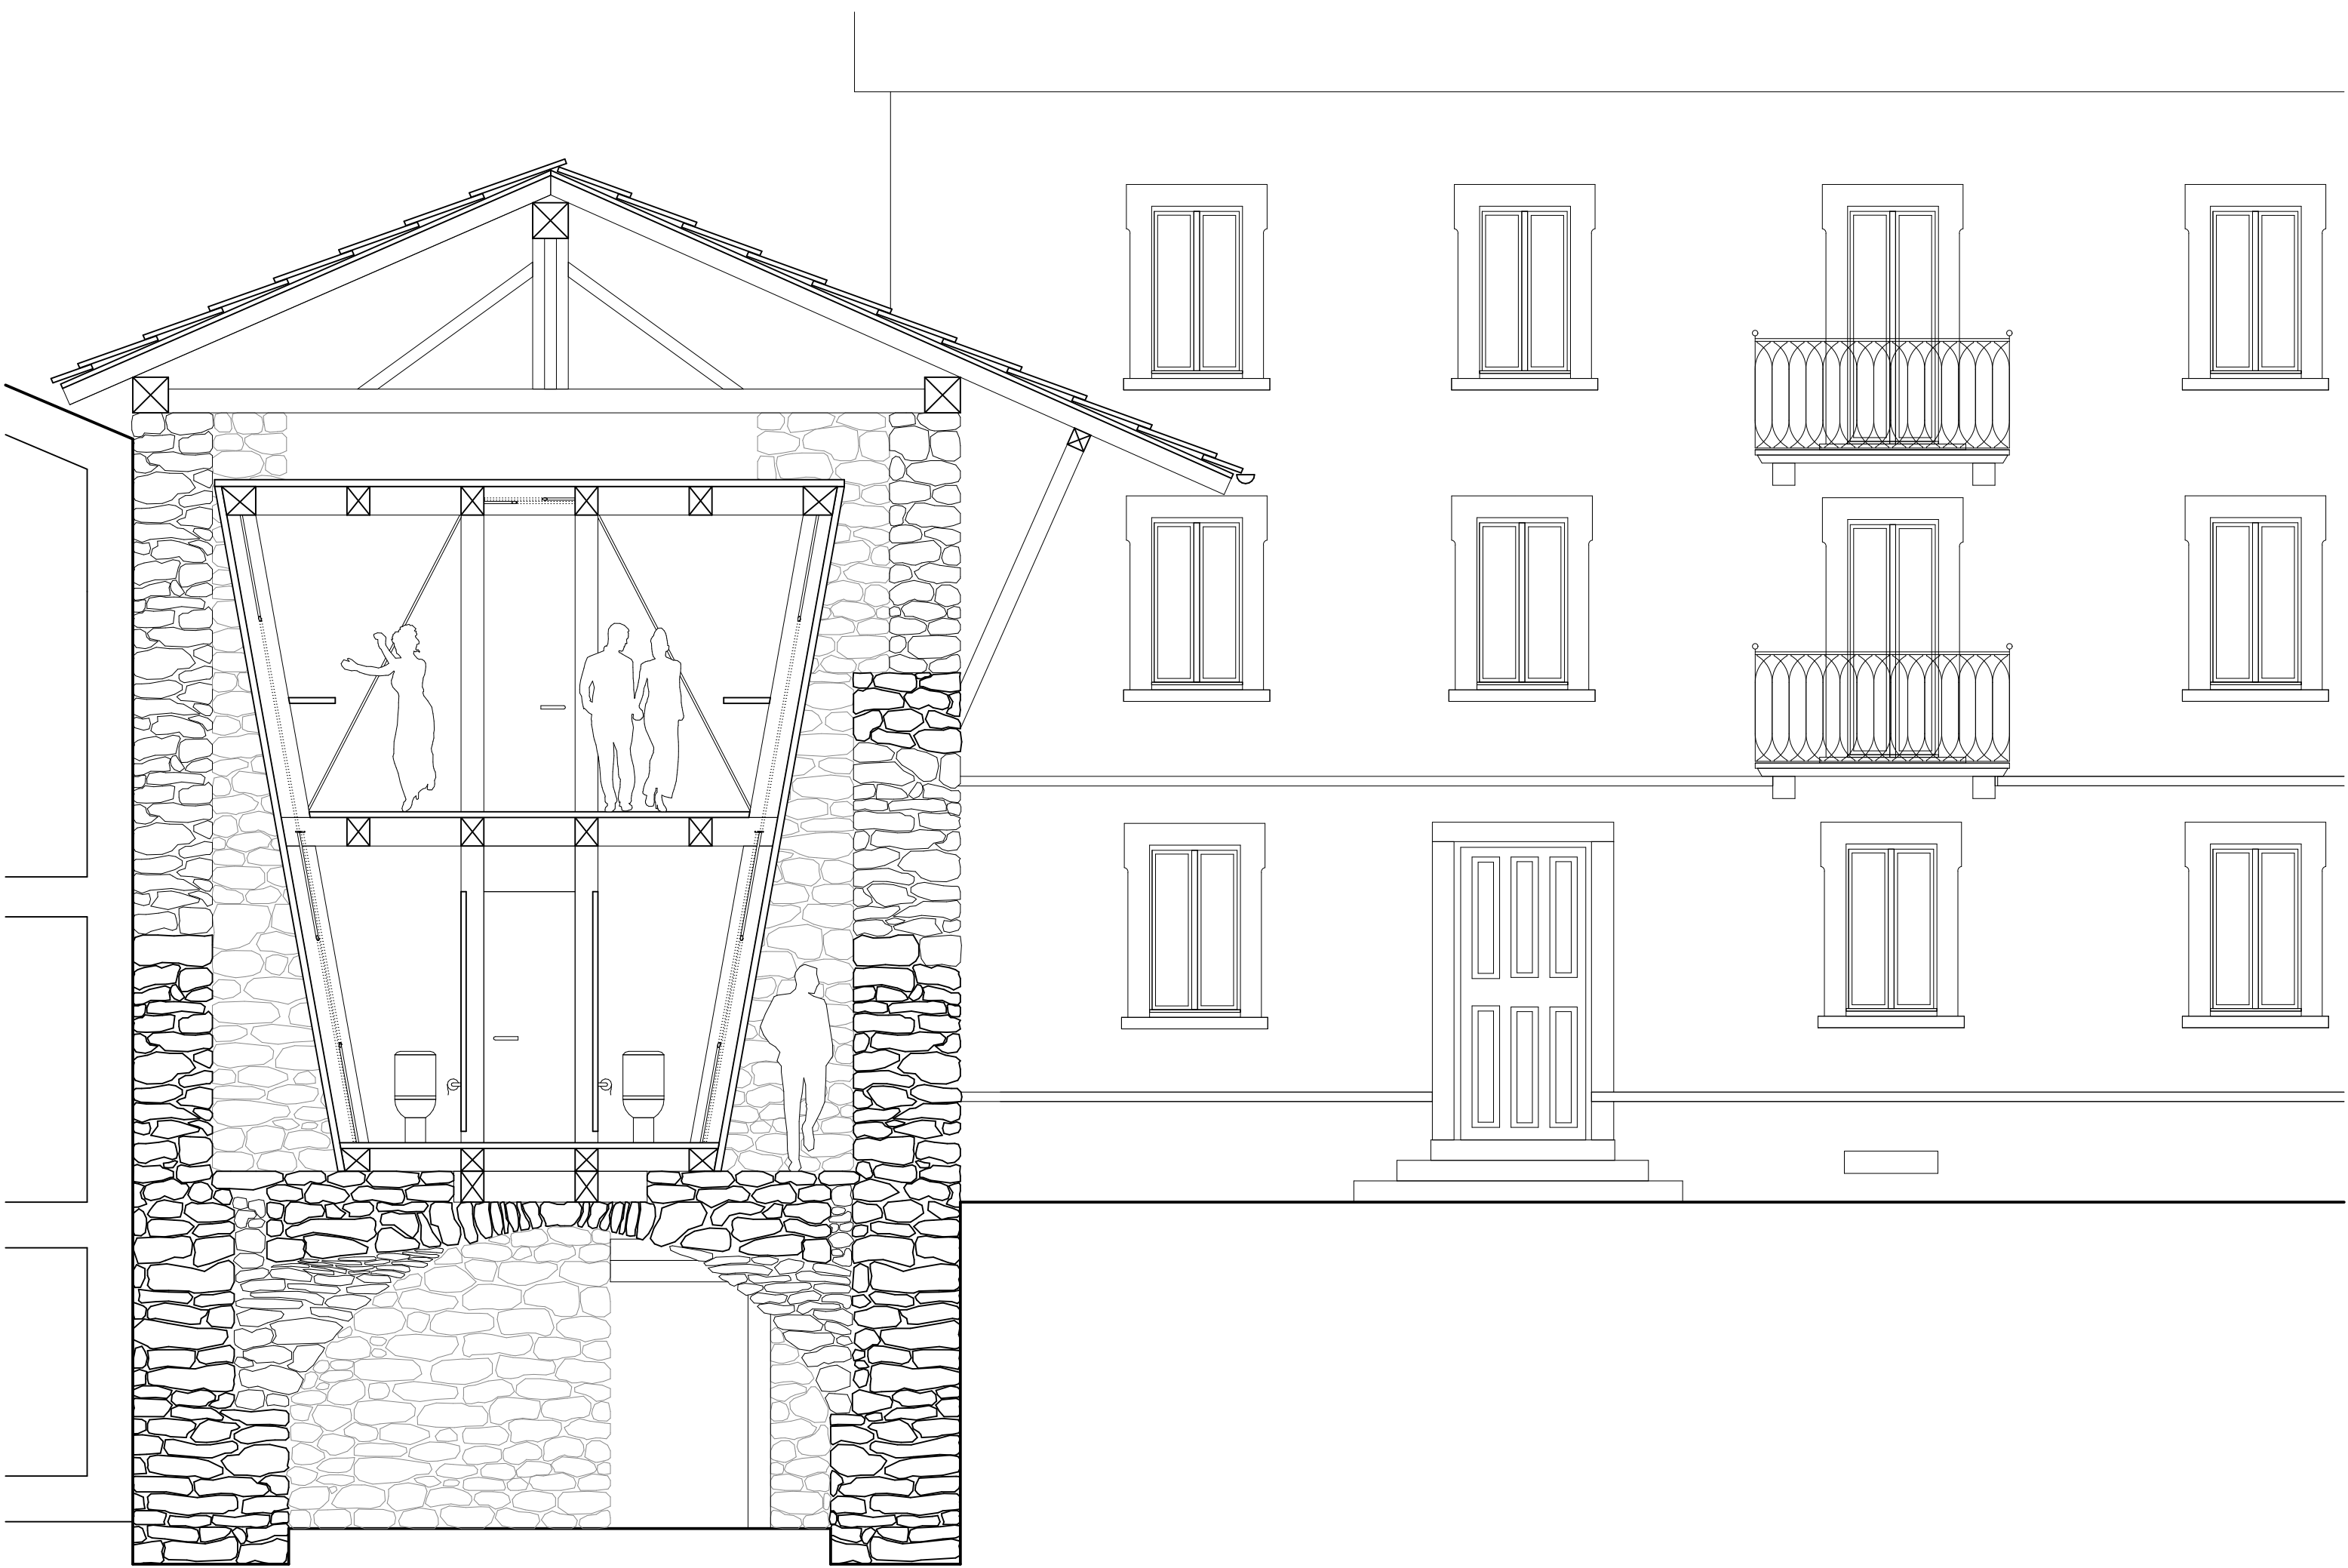

QUERSCHNITT
1:50