




gezeichneter ausschnitt 1_33

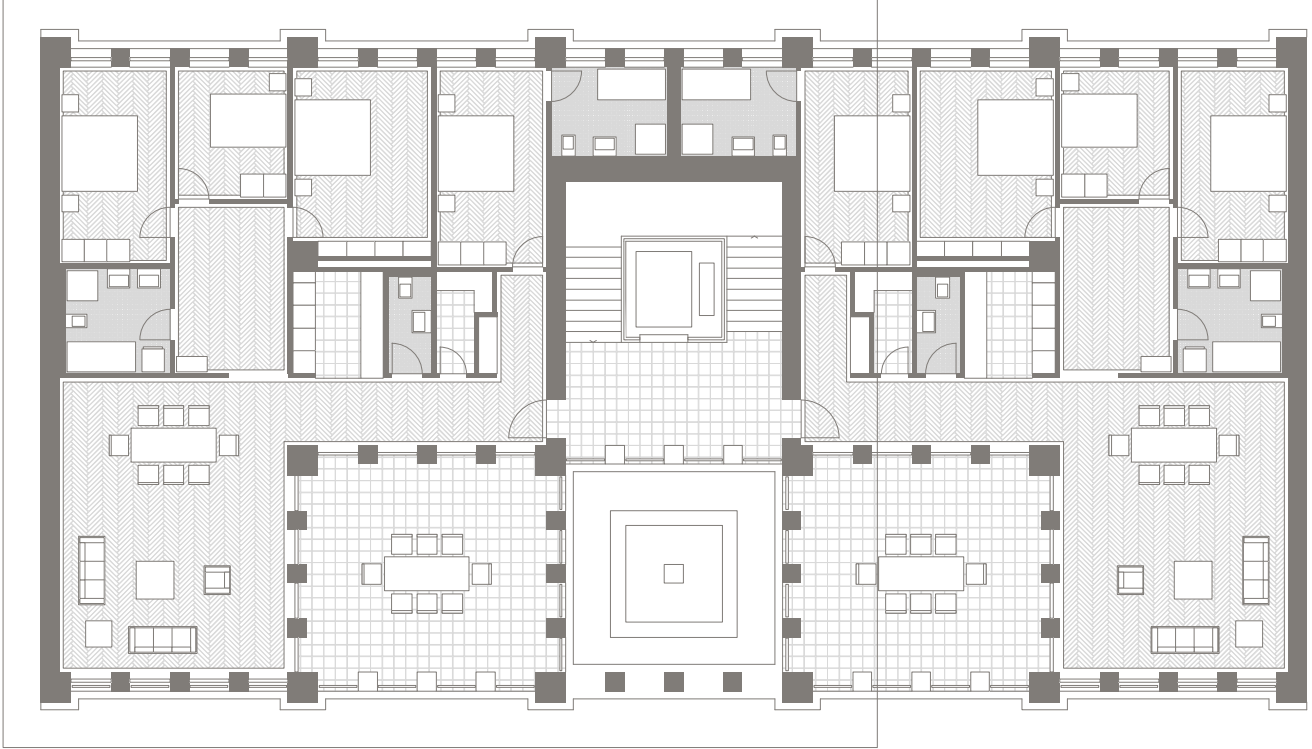


grundriss niveau 04_05_07_08_10_11 1_200

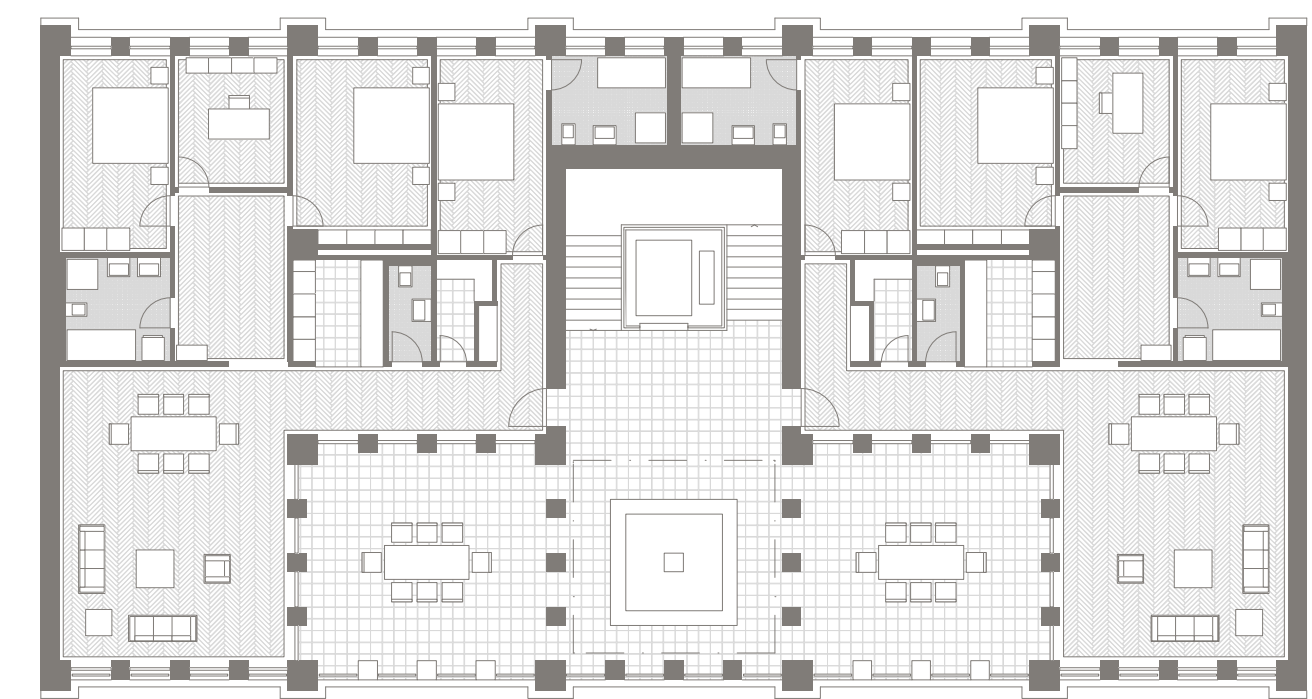

grundriss niveau 03_06_09 1_200

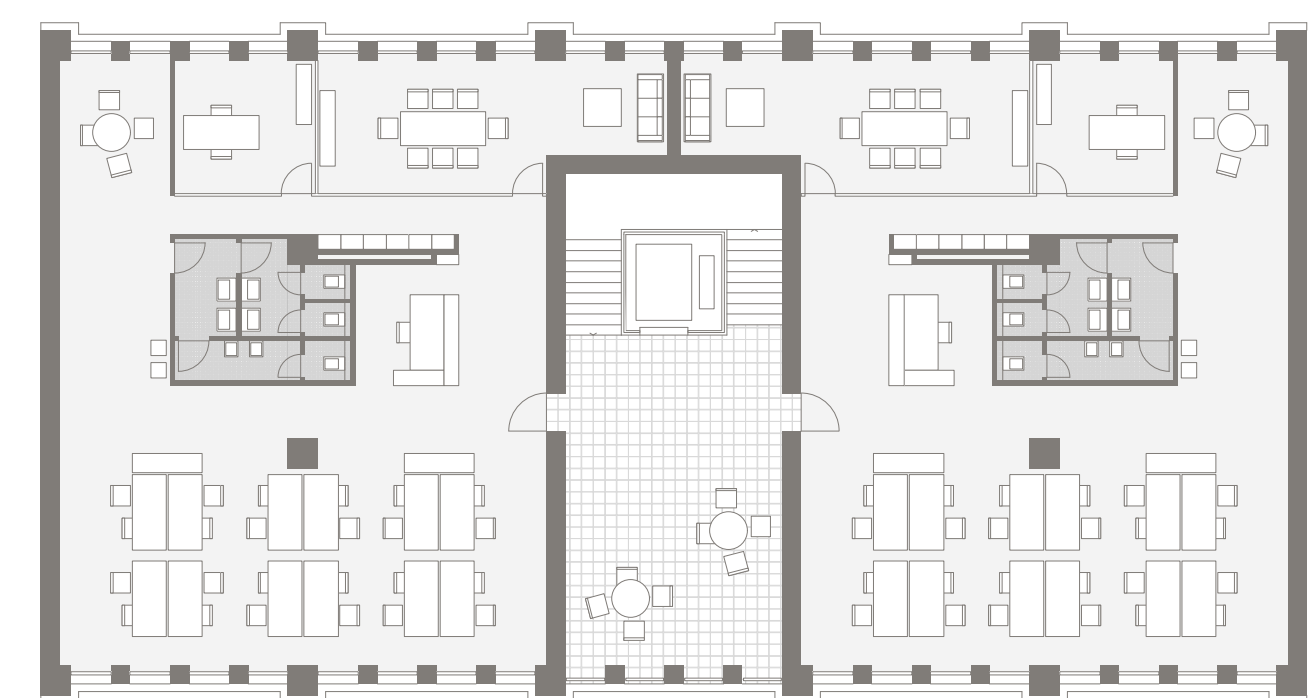


grundriss niveau 02 1_200

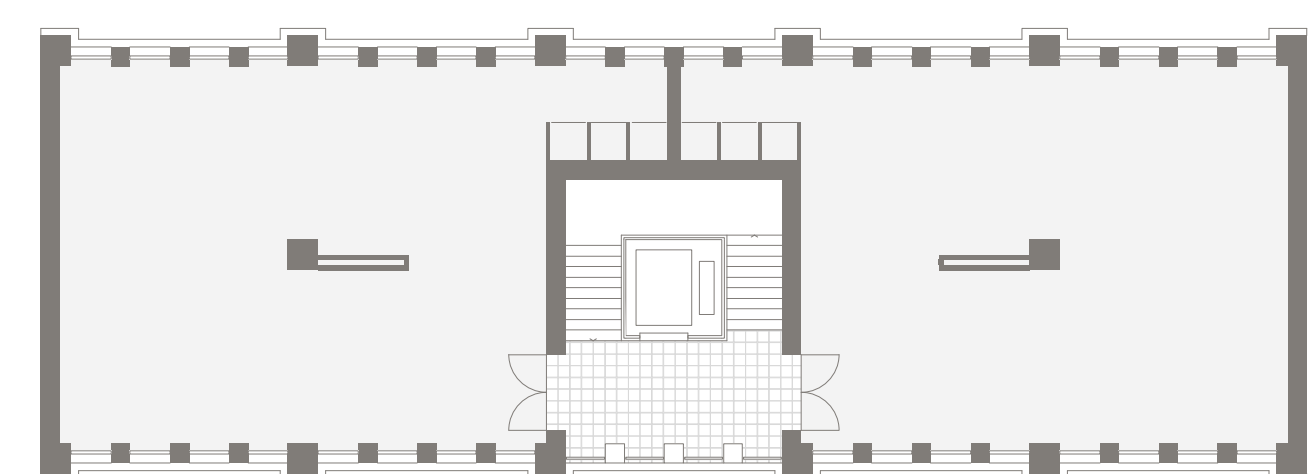

grundriss niveau 01 1_200


grundriss niveau 01 1_200

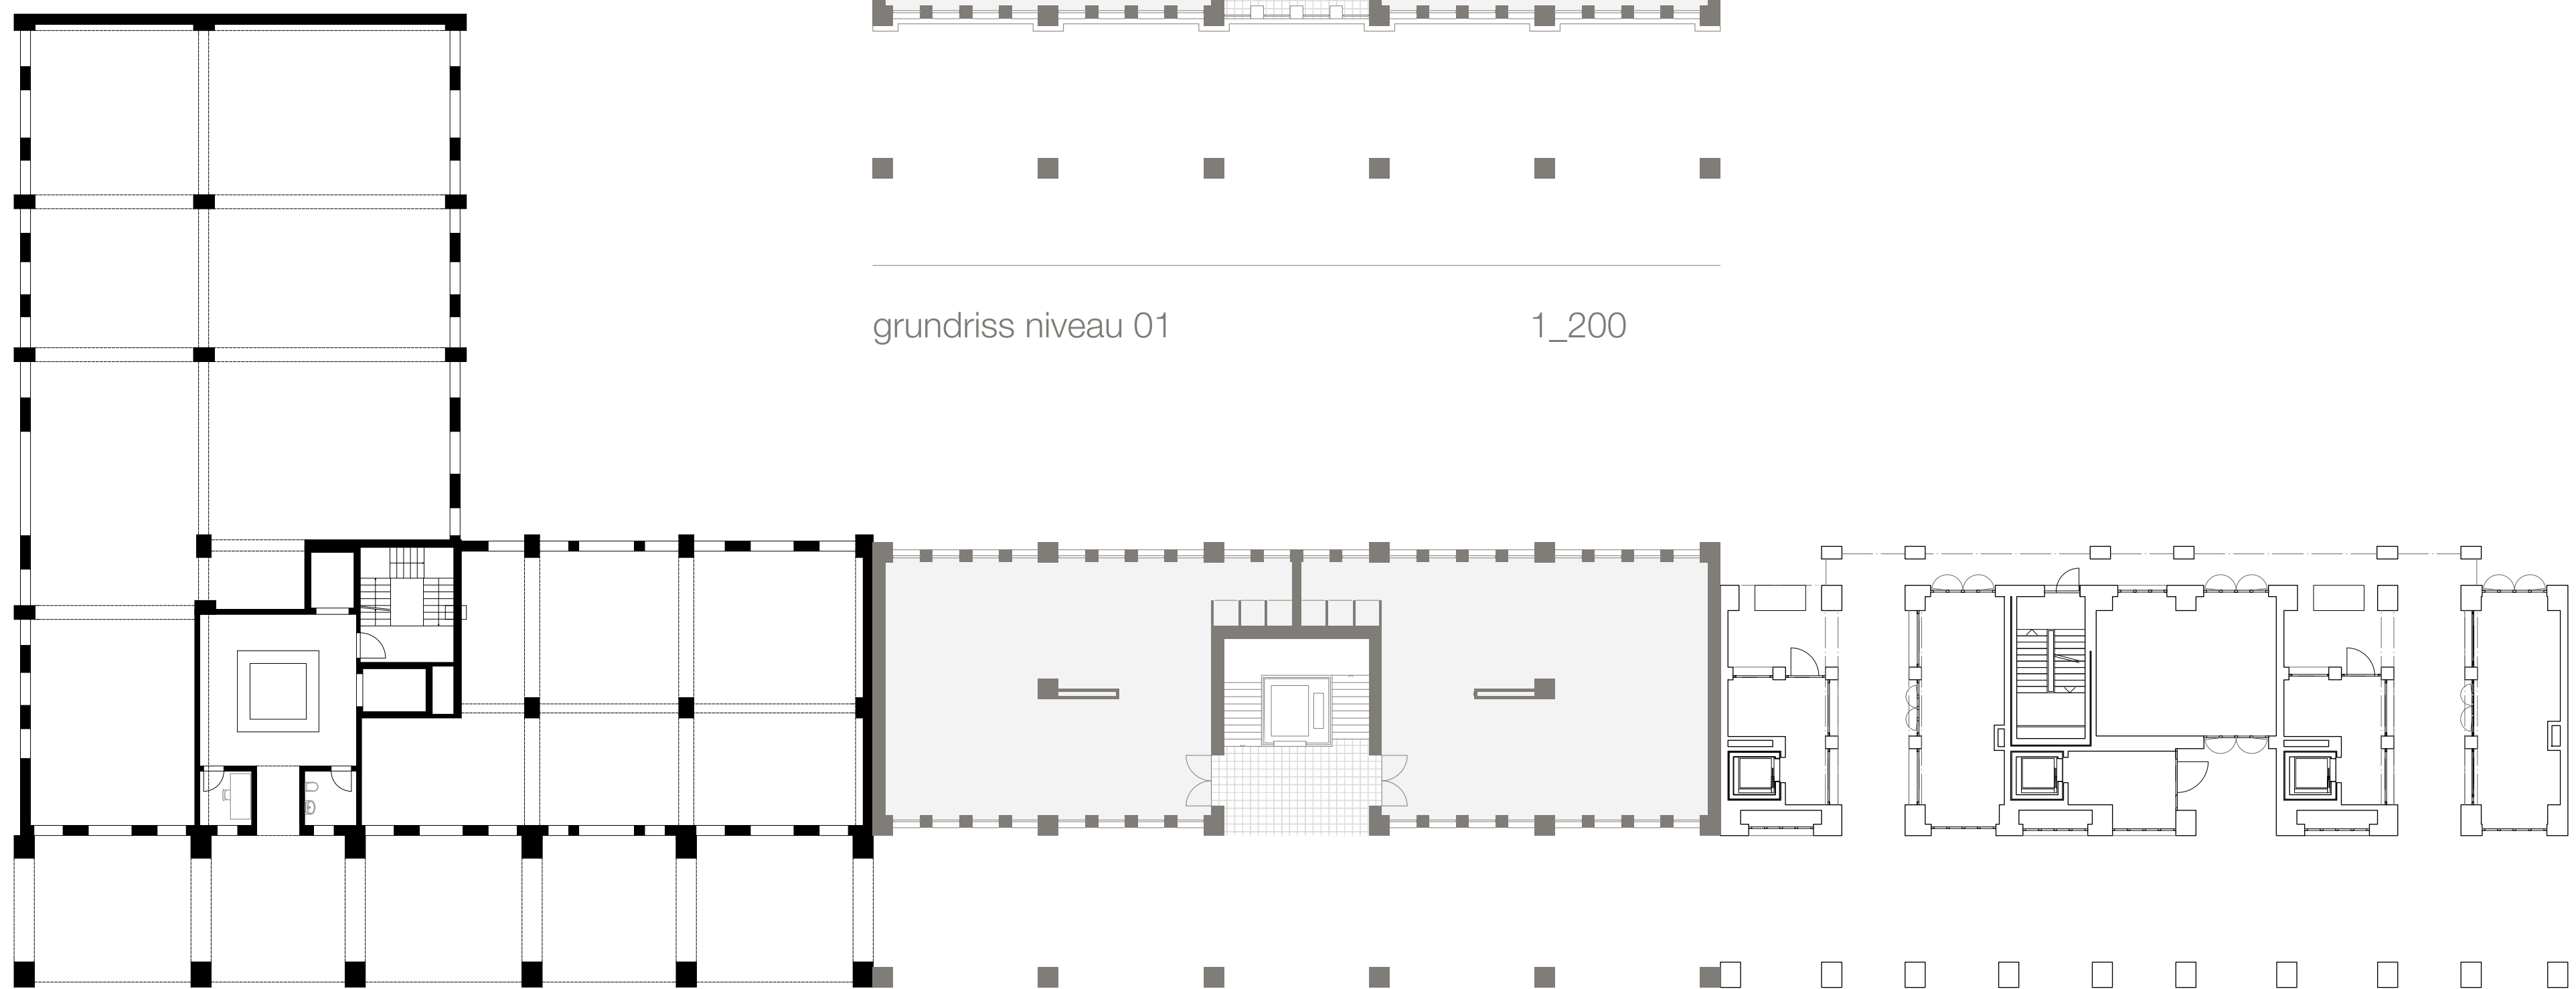

grundriss niveau 00 1_200



situation 1_5000

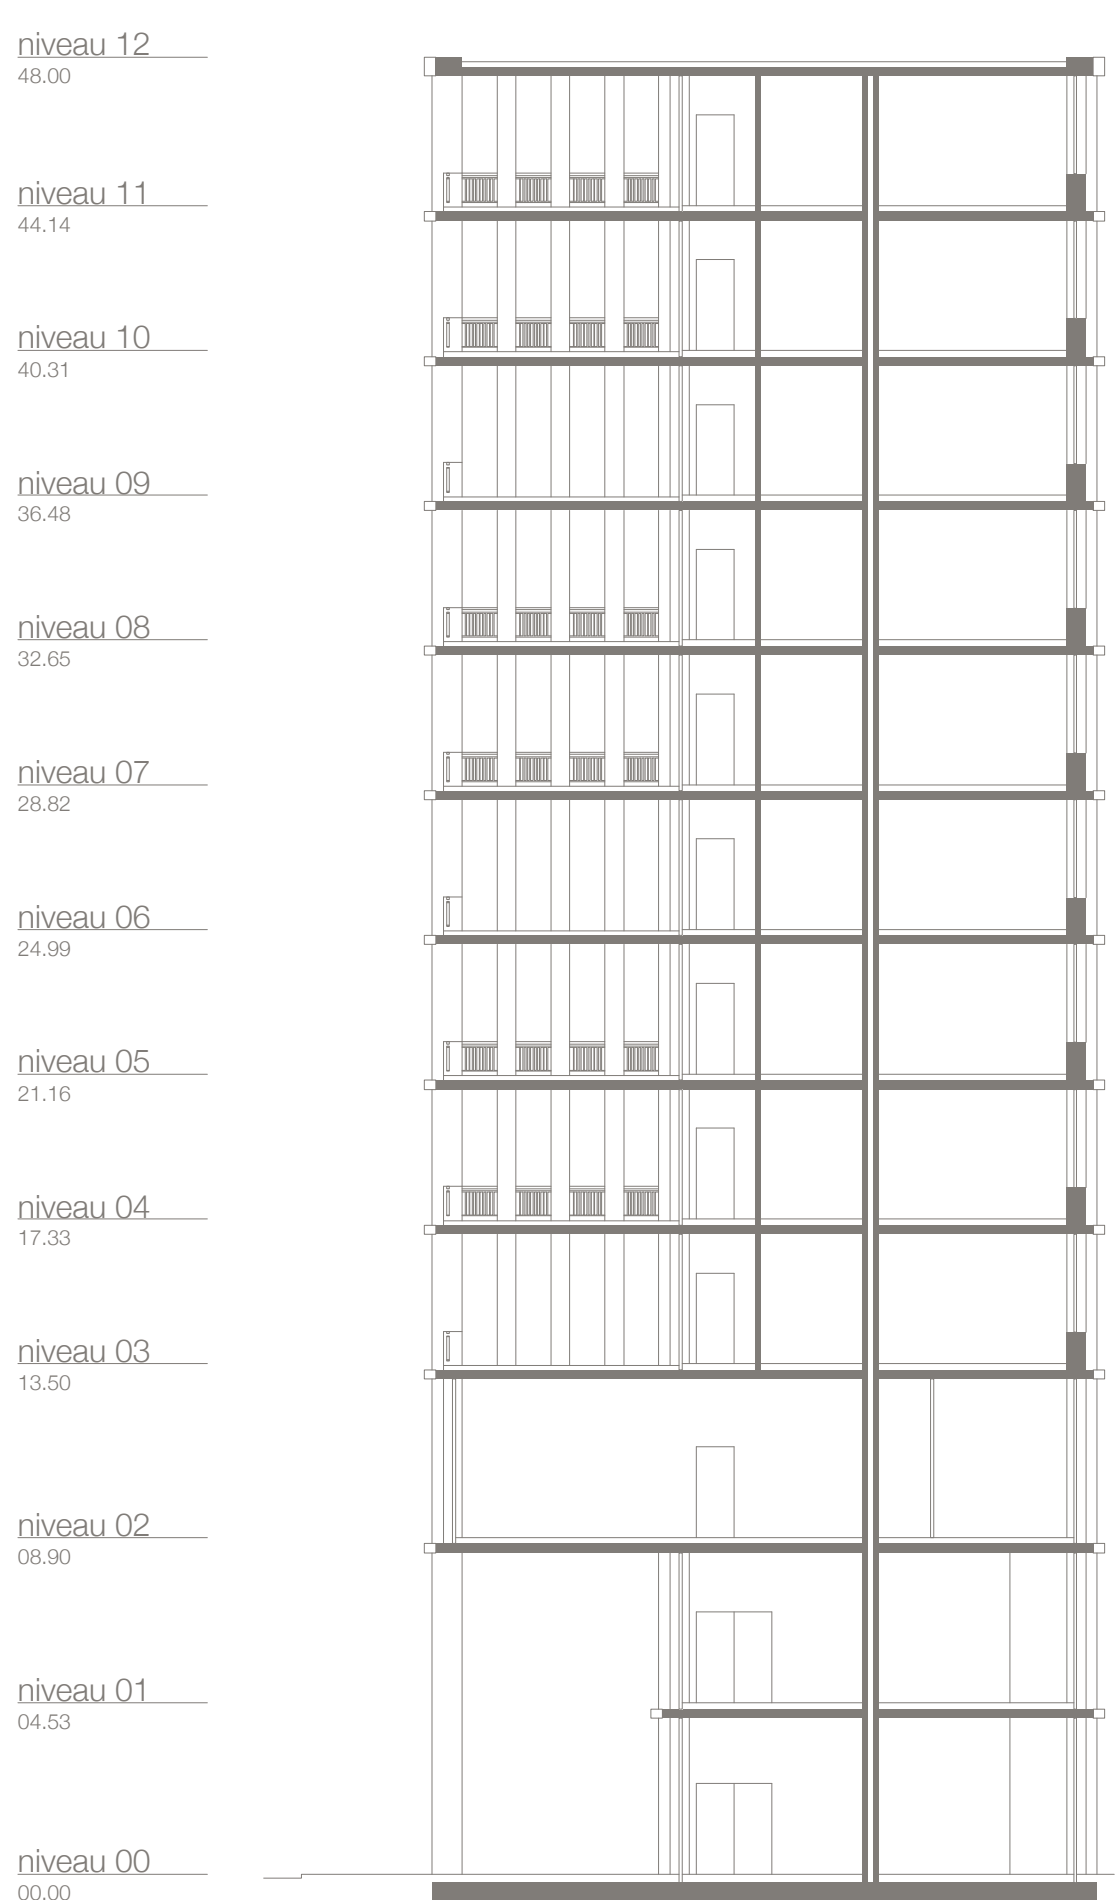

querschnitt 1_200

