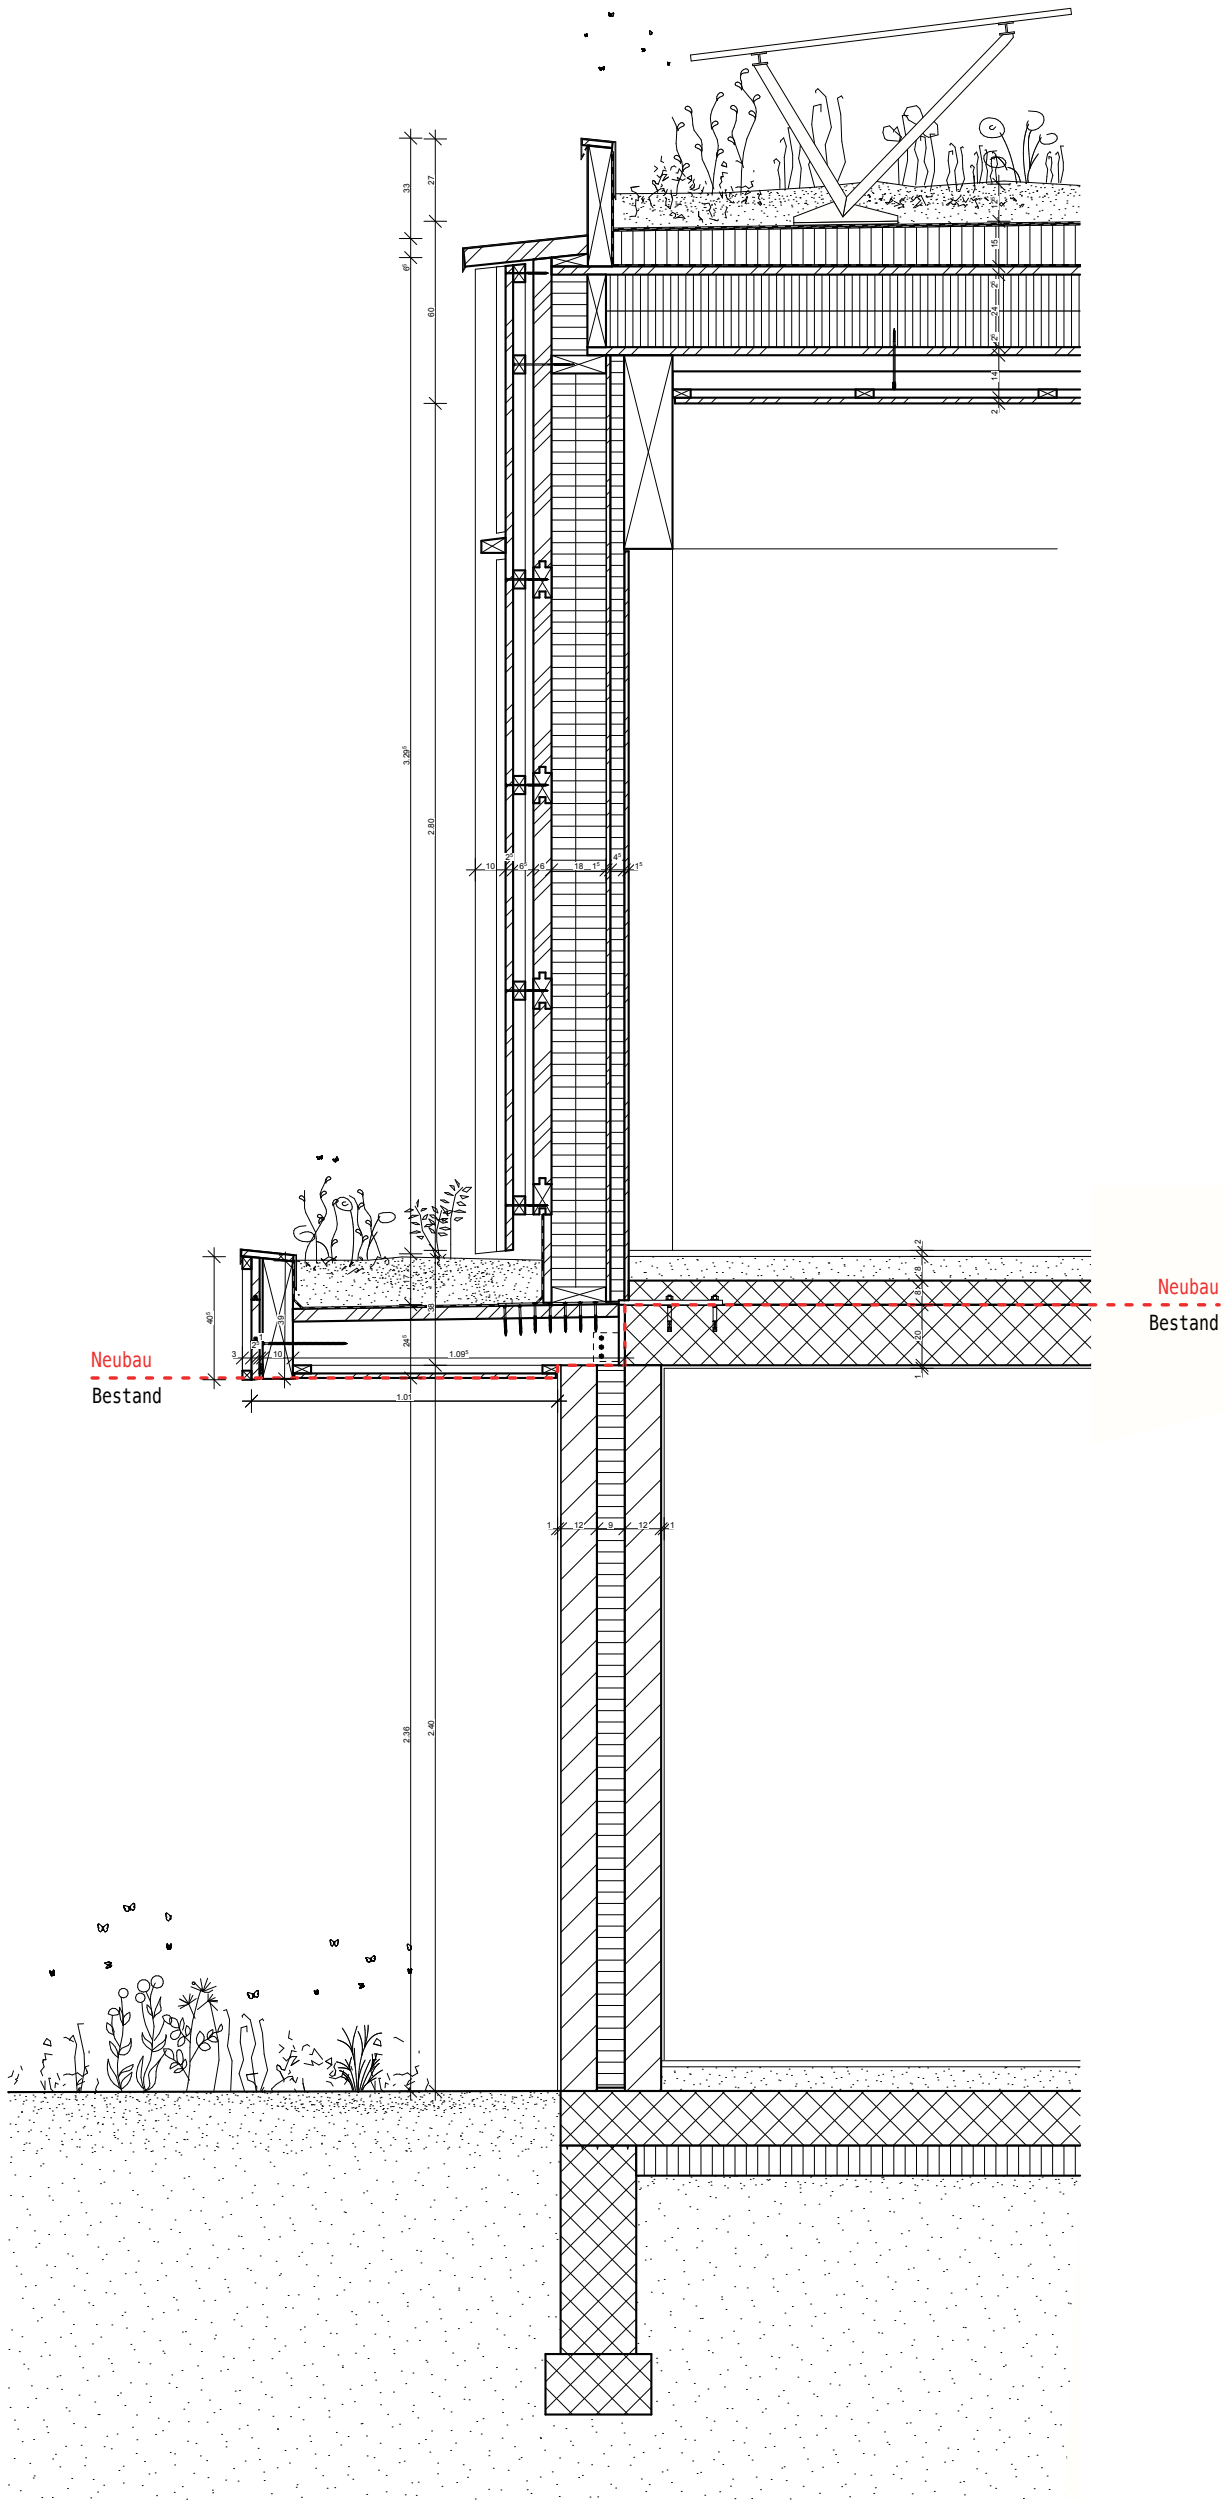

DETAILSCHNITT