


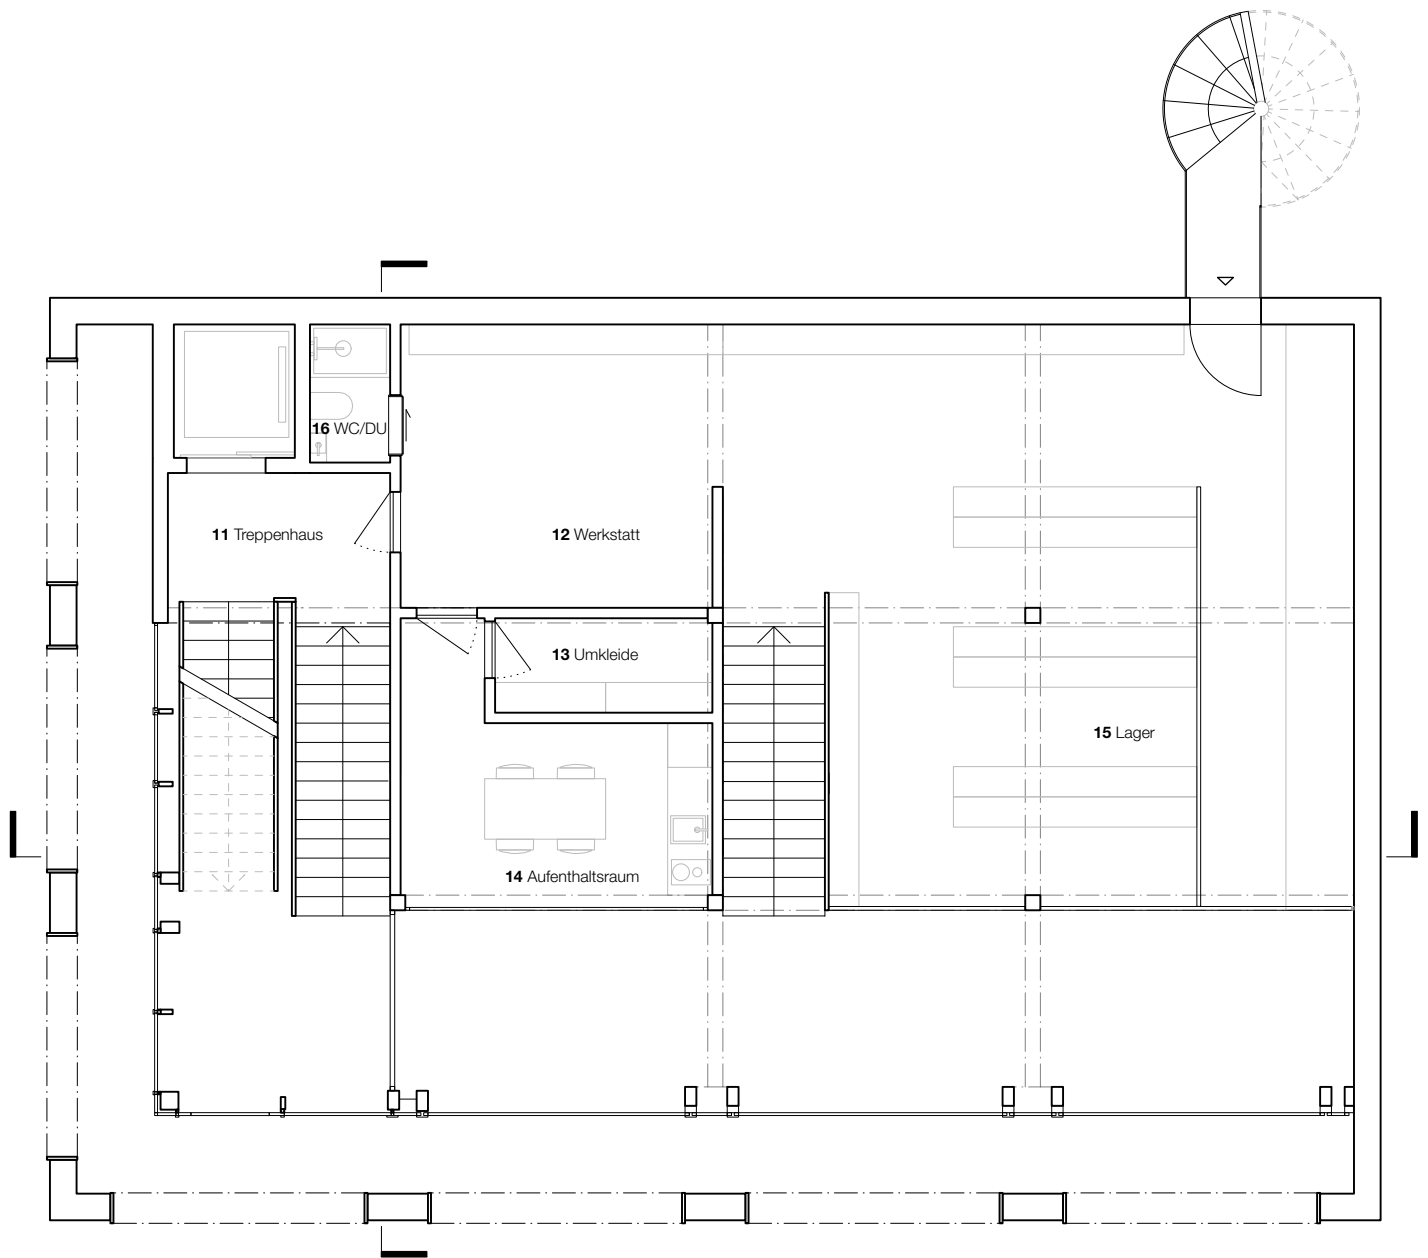

Firmenstandort Krieg Bad & Heizung
Freihofstrasse, 7302 Landquart

Obergeschoss 1
1:100