


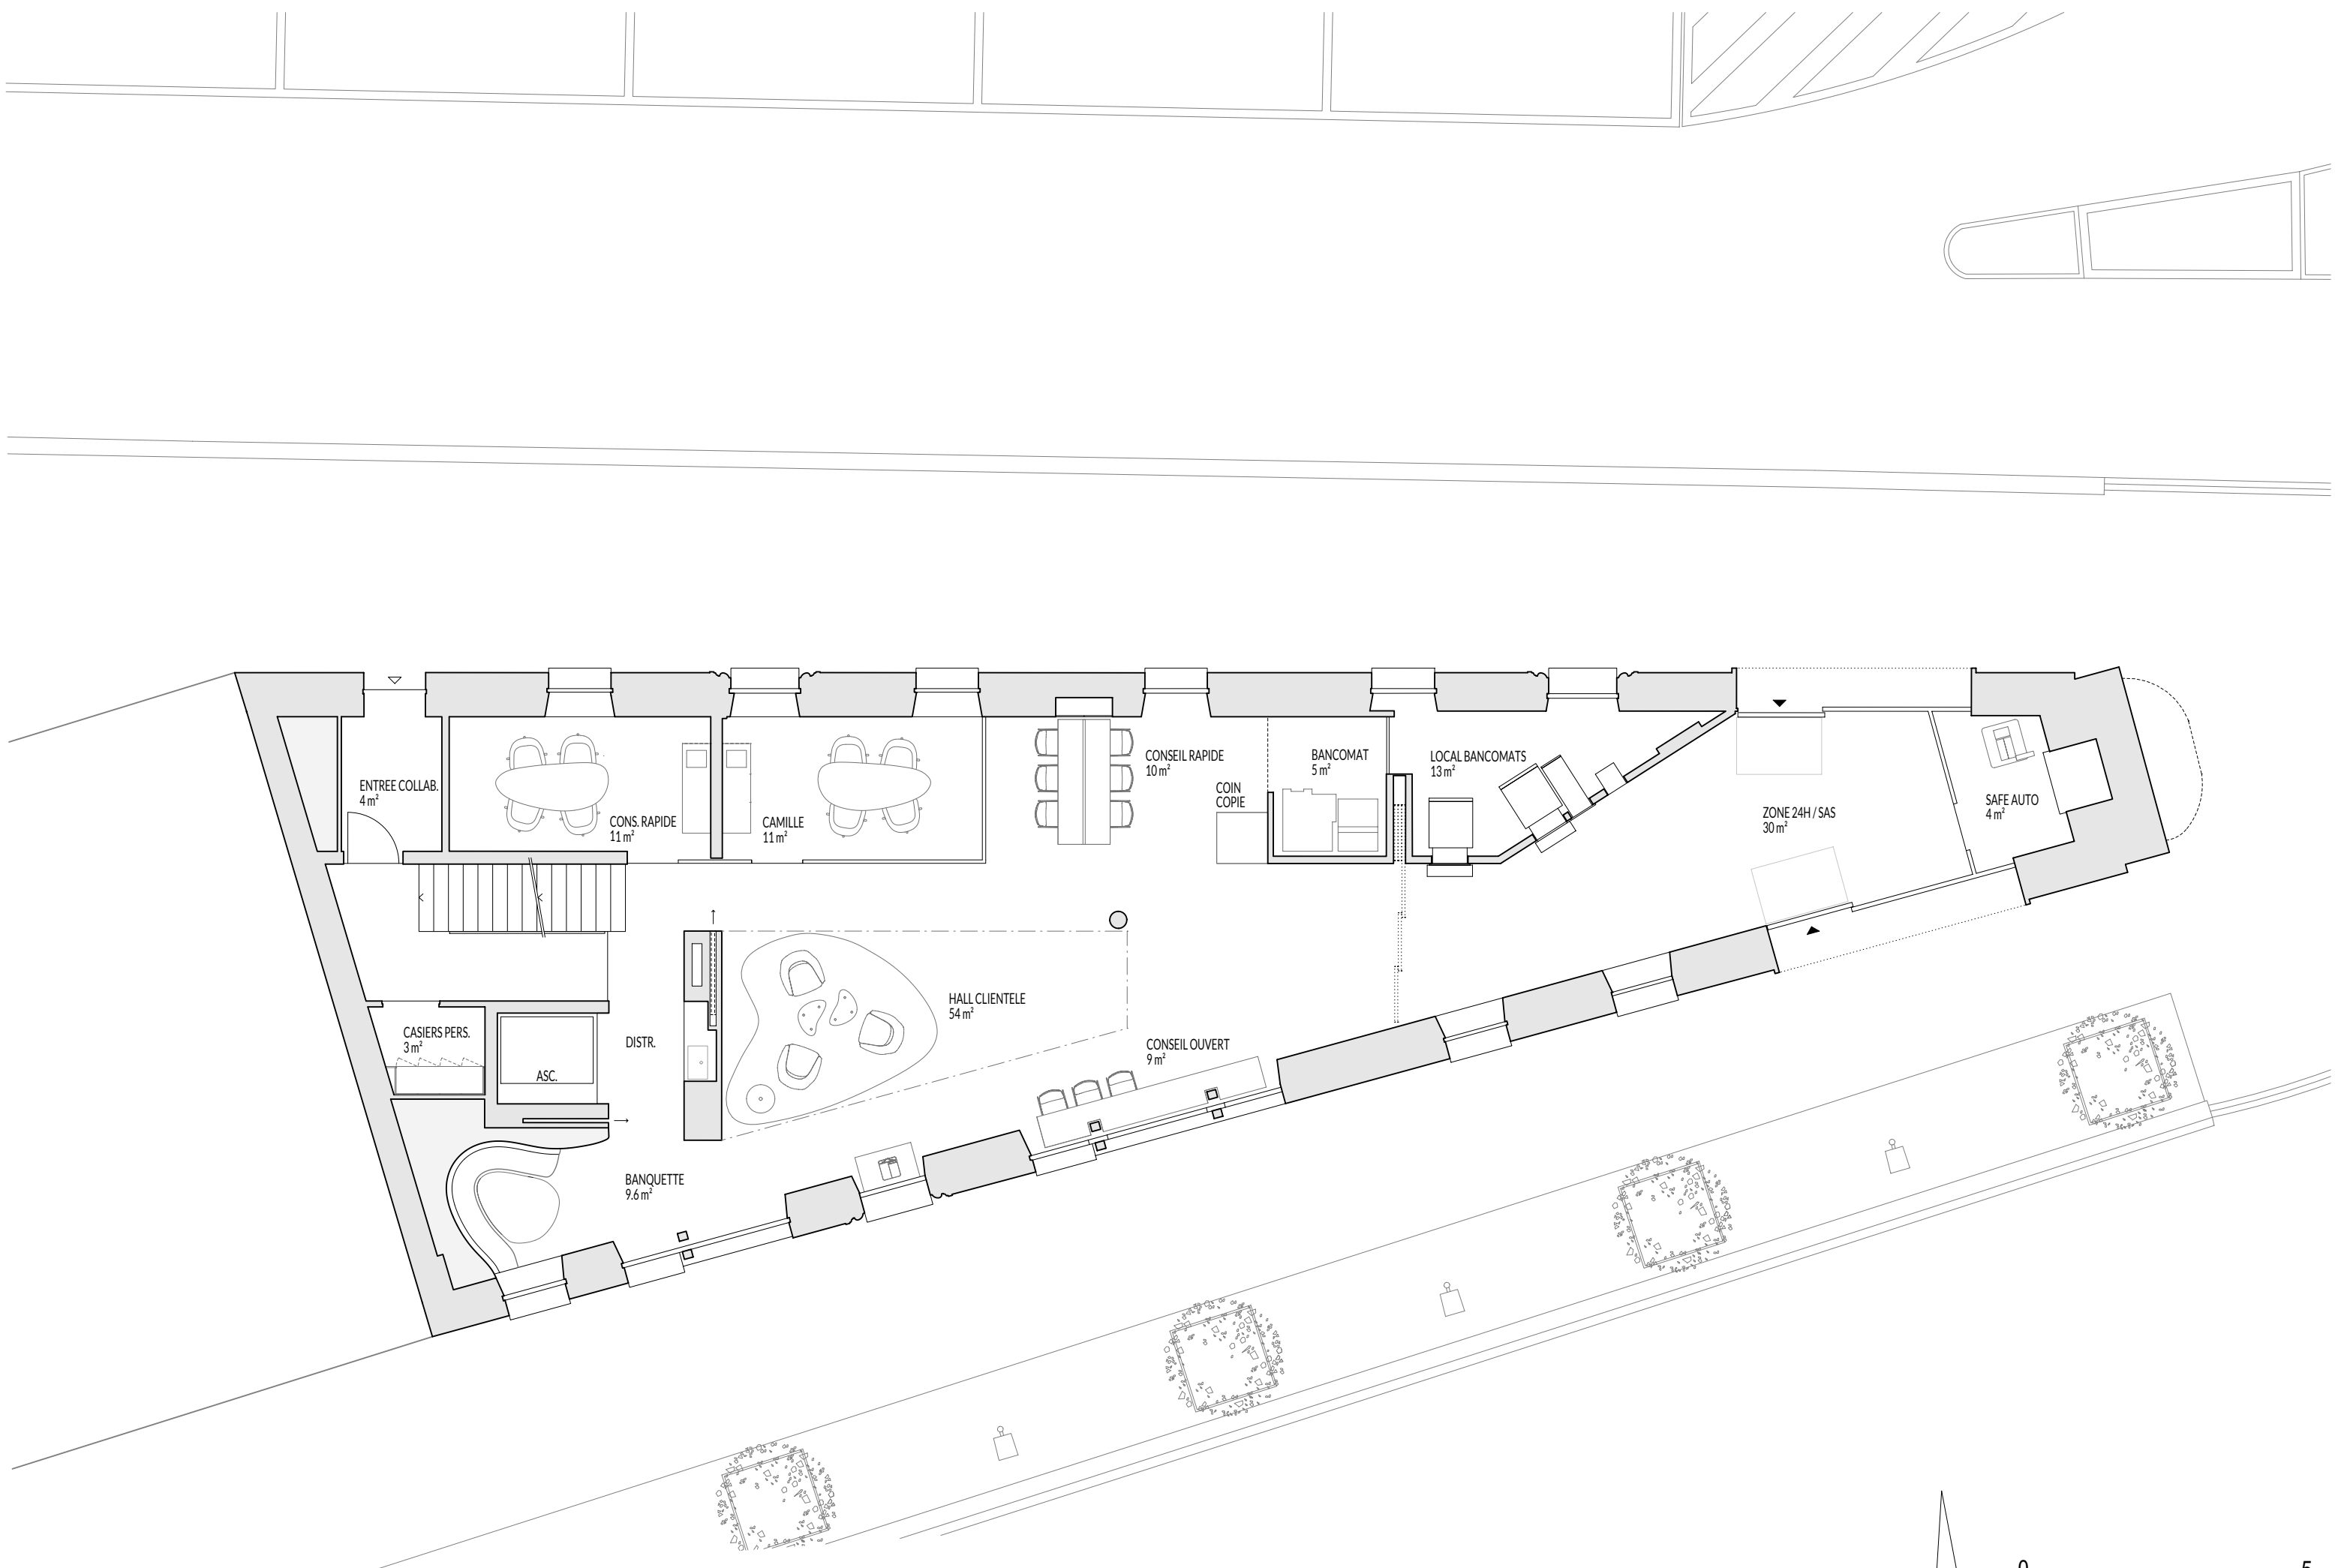

PLAN DE REZ-DE-CHAUSSEE
BANQUE RAIFFEISEN DELEMONT - BURRI ET PARTENAIRES SARL - SEPTEMBRE 2020

