

Wohnen in Glasgow

Semesterarbeit Frühlingssemester 2015
Dozenten: Kaschka Knapkiewicz, Stephan Popp, Andreas Hagmann
08.06.2015 Giancarlo Ceriani





Situation



Kataster Blockrand




Ostfassade



Nordfassade




Westfassade

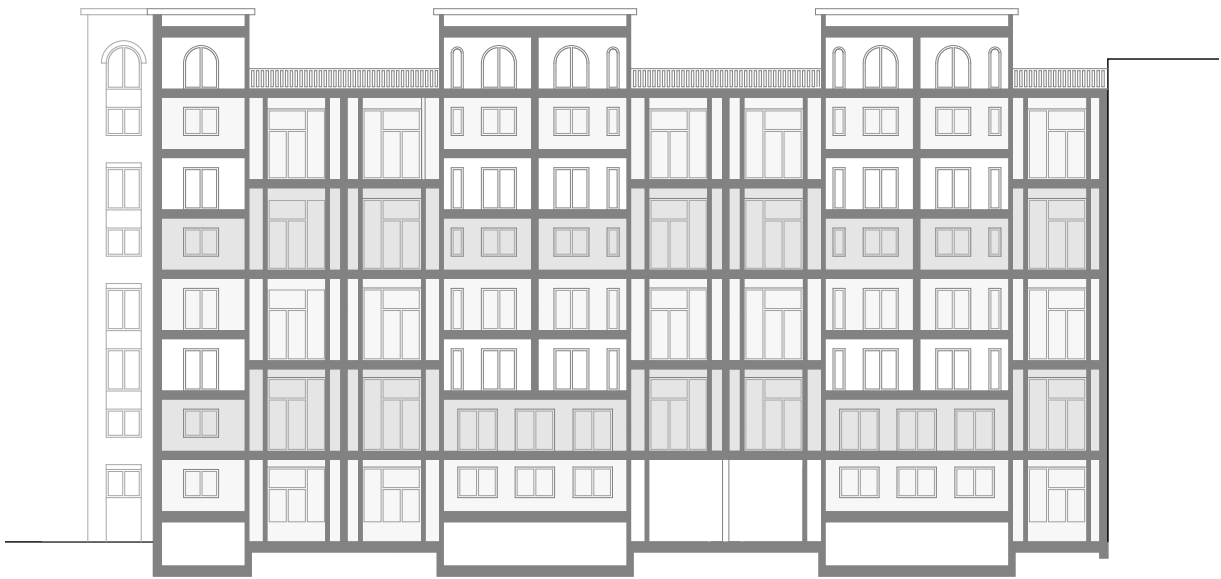


Schnitt A-A




Schnitt B-B / Ansicht Innenhoffassade

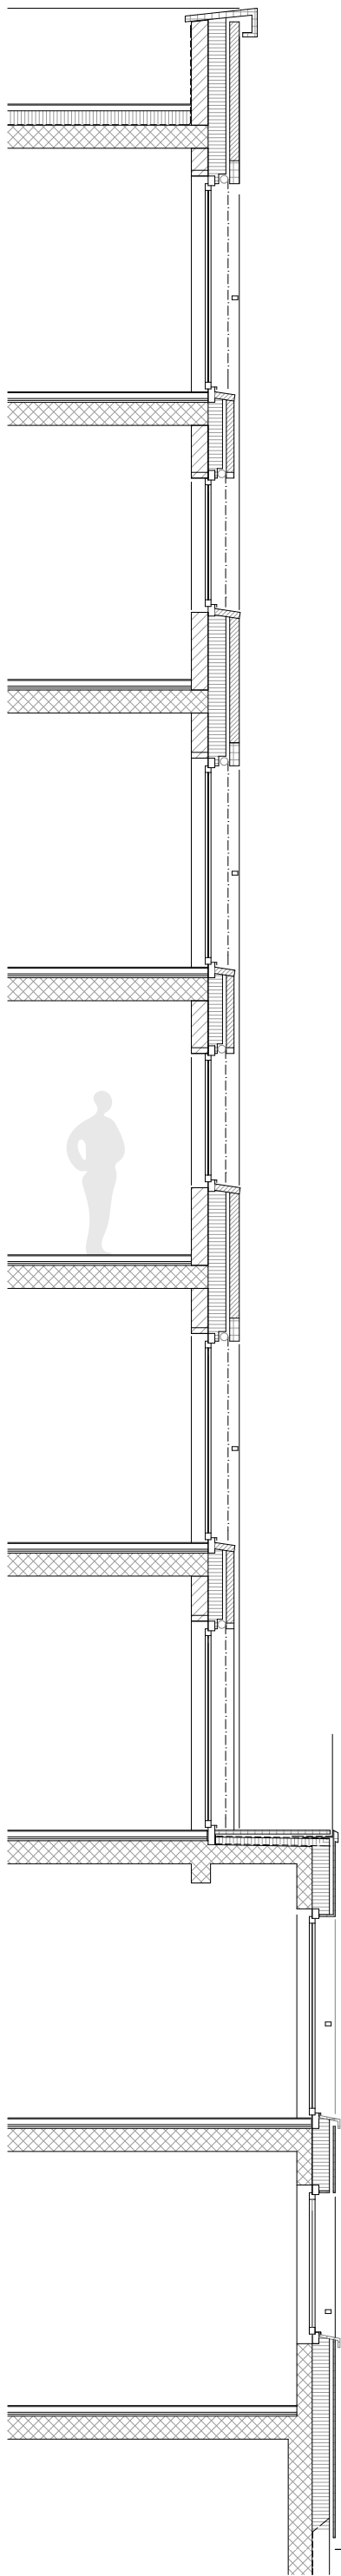

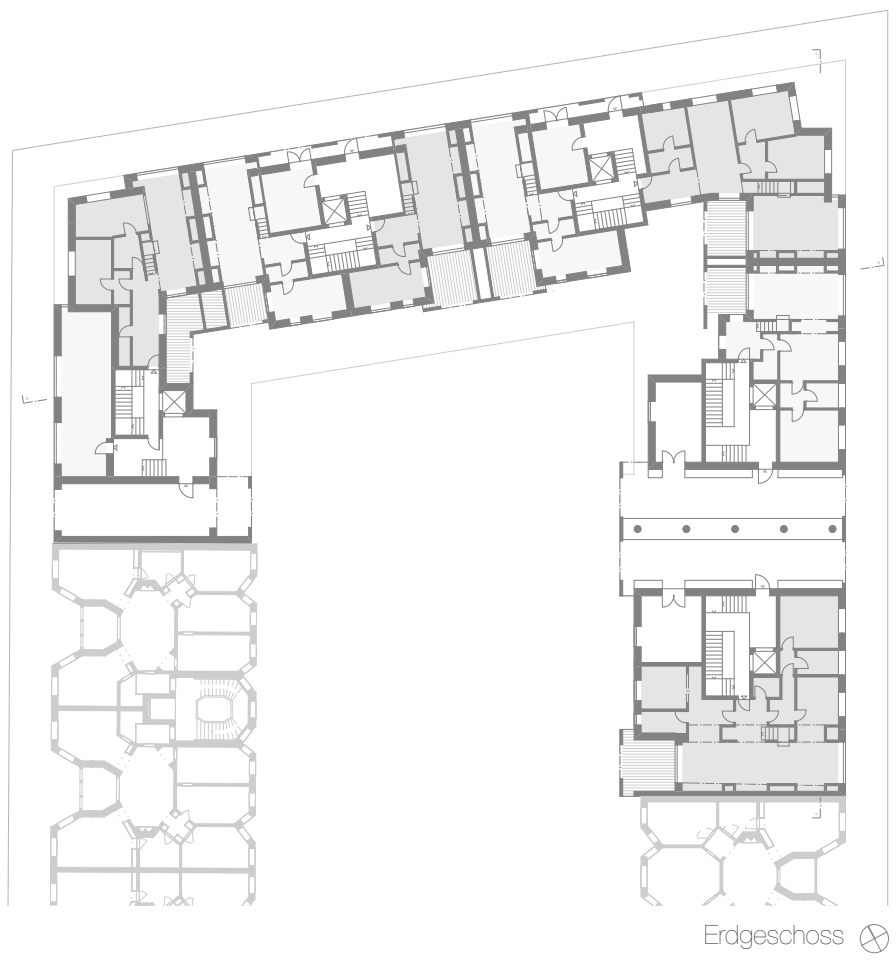


Erdgeschoss

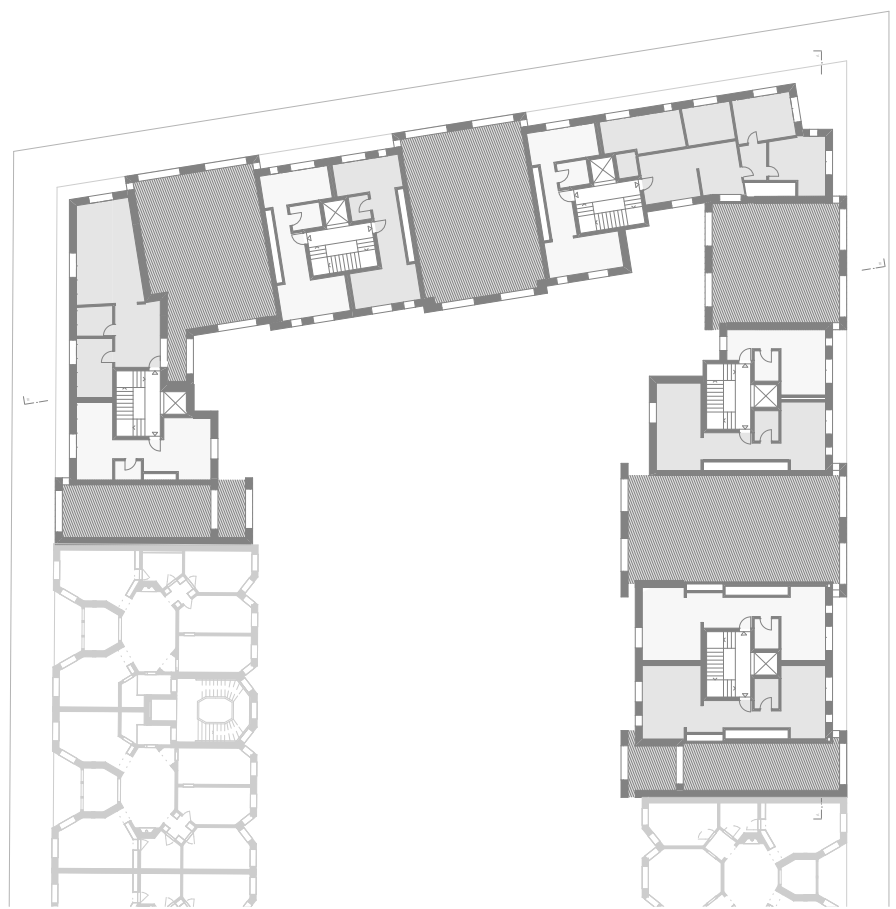


Zwischengeschoss




Regelgeschoss

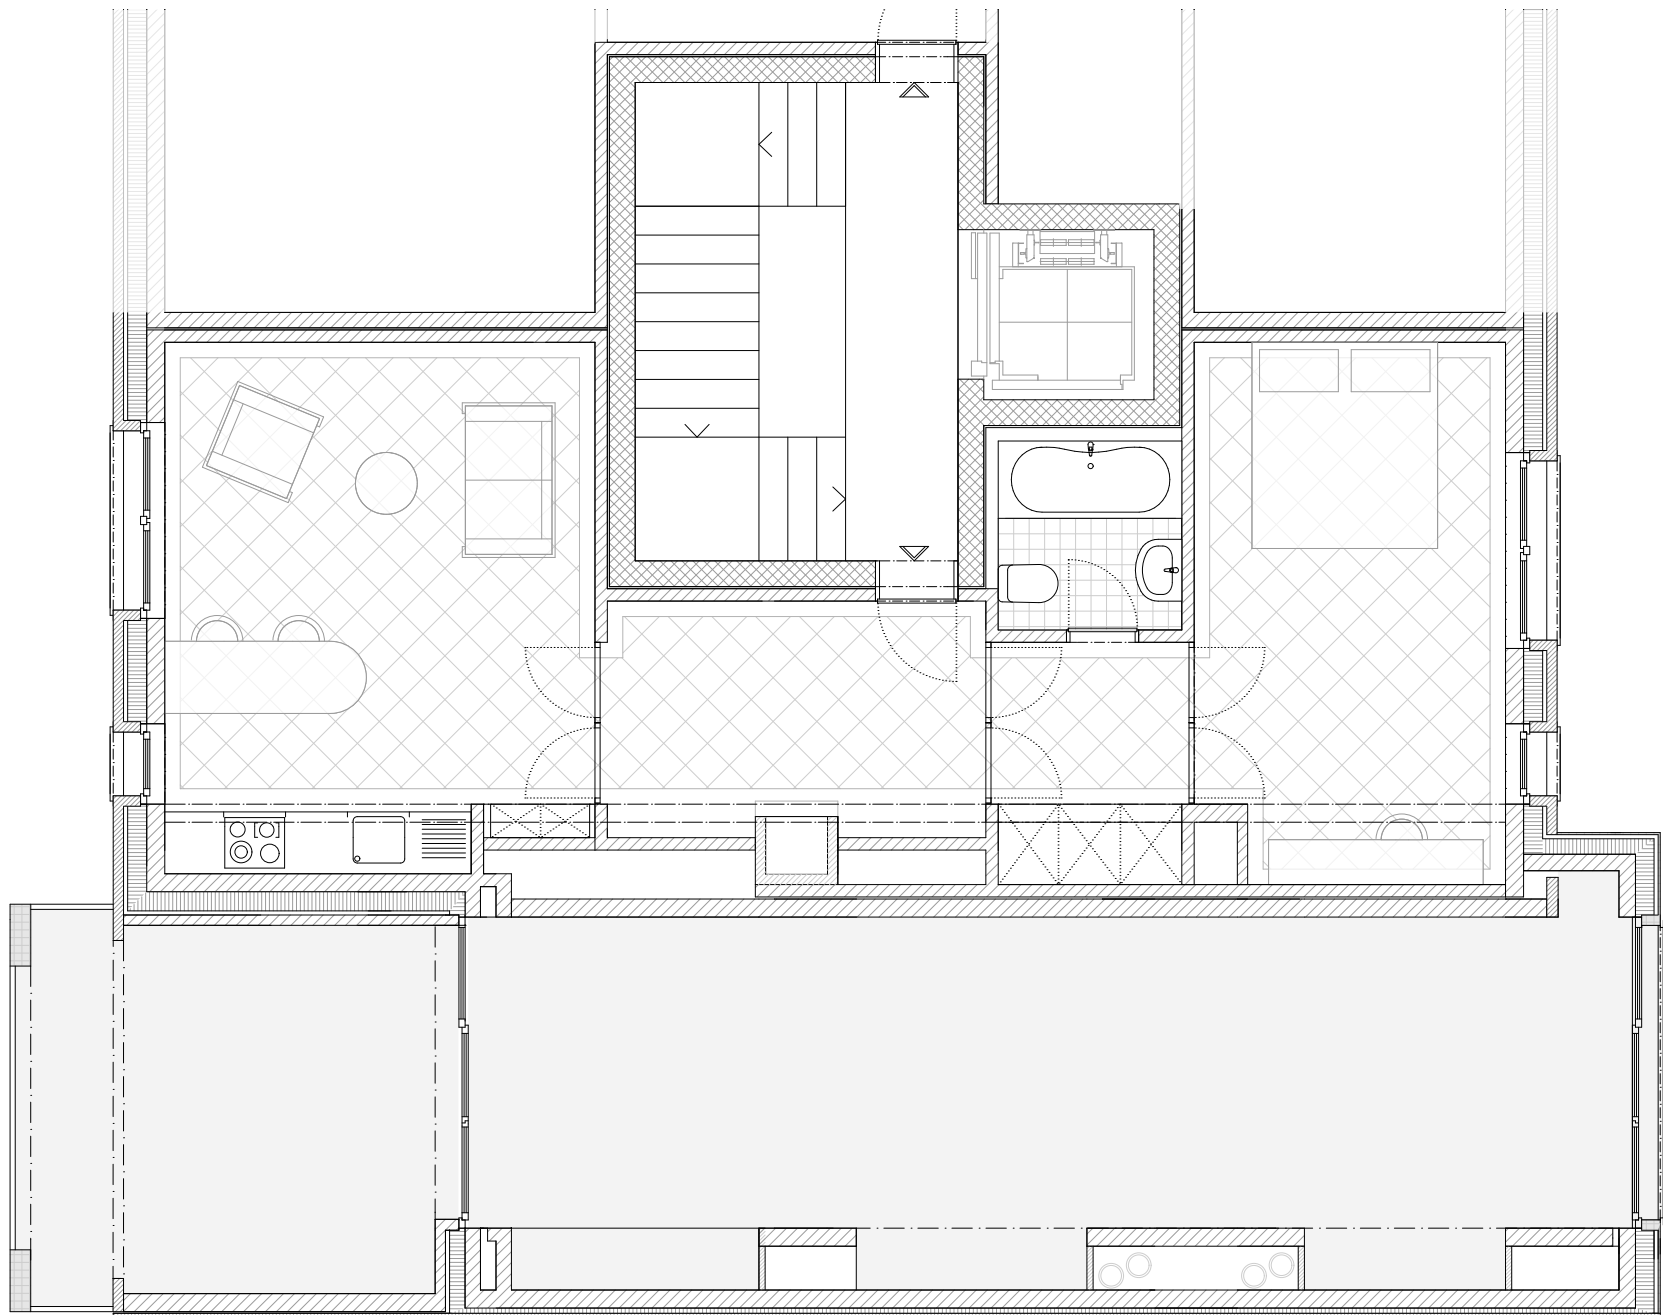

Grundriss Wohnung Level Down

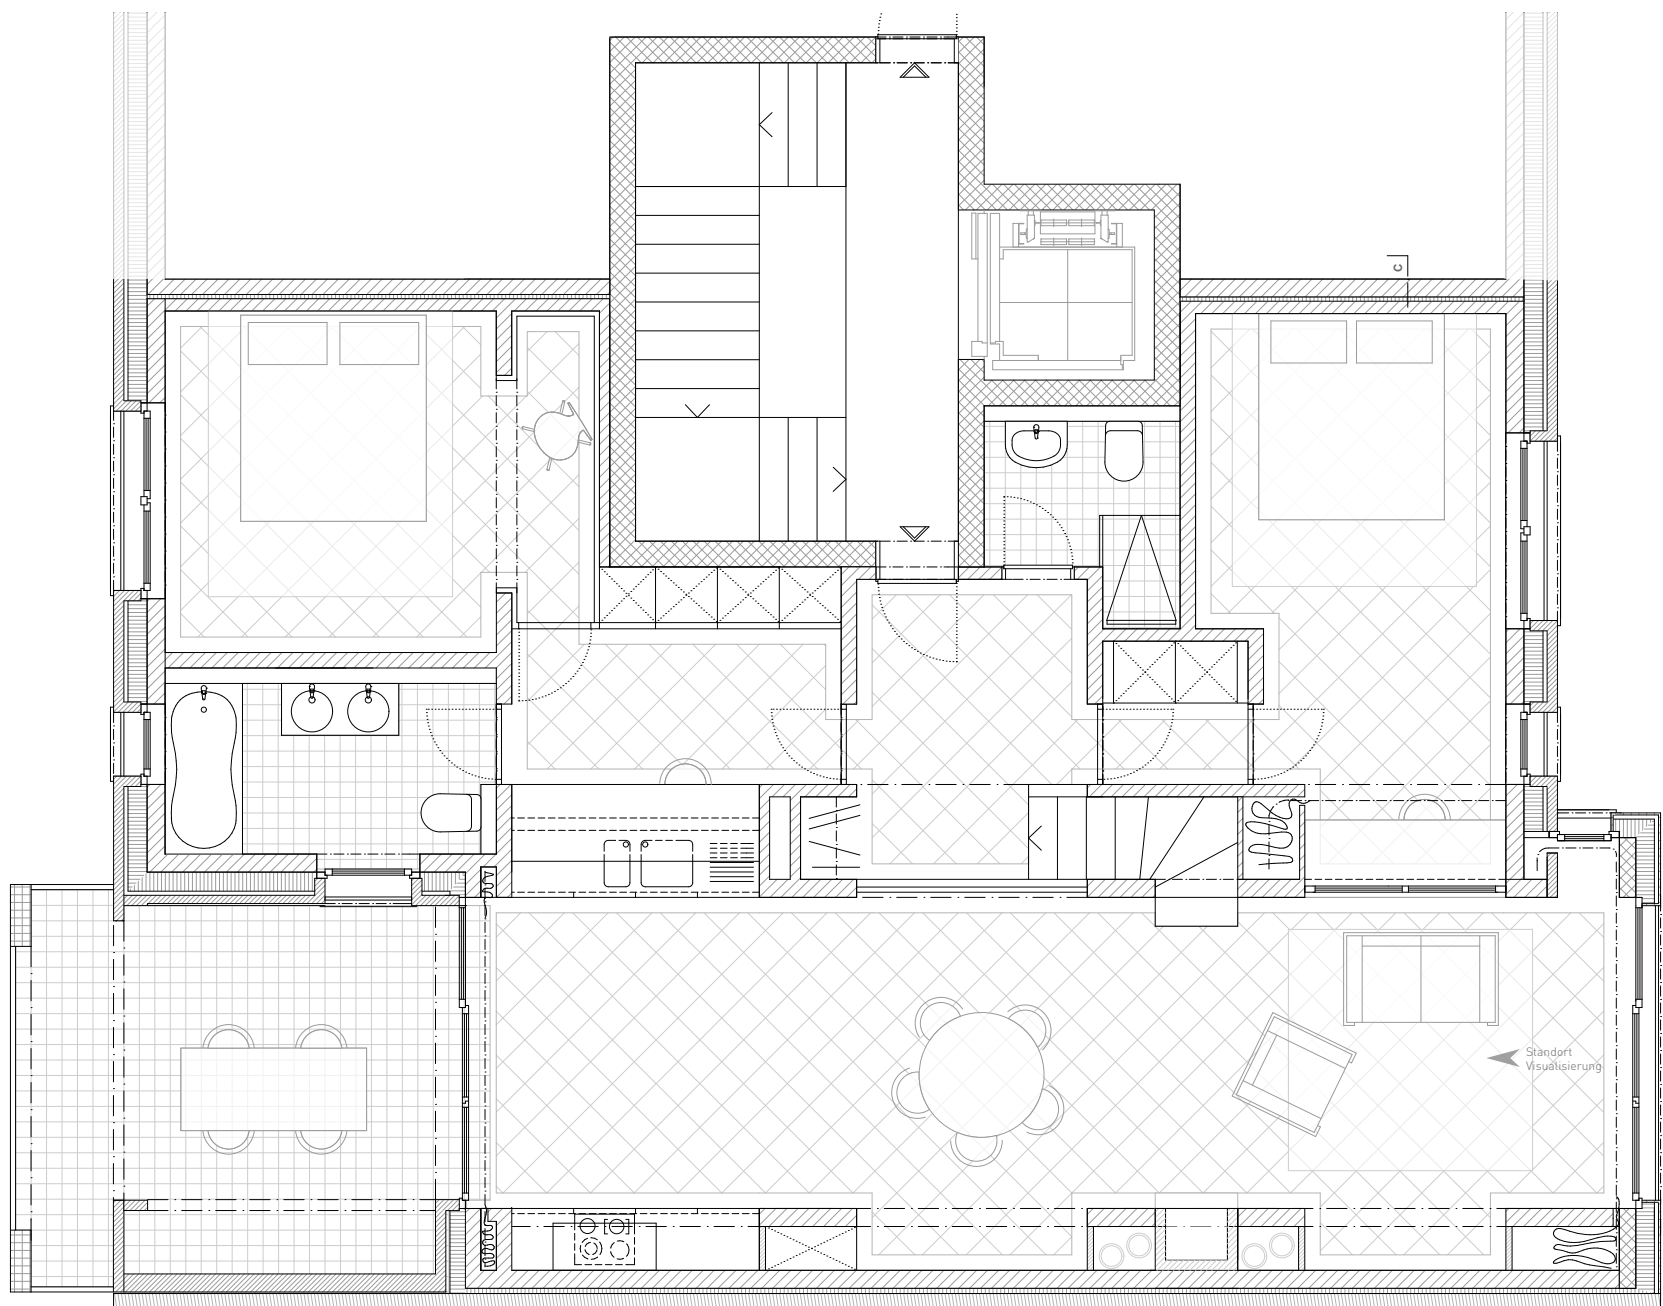


Grundriss Wohnung Zwischengeschoss

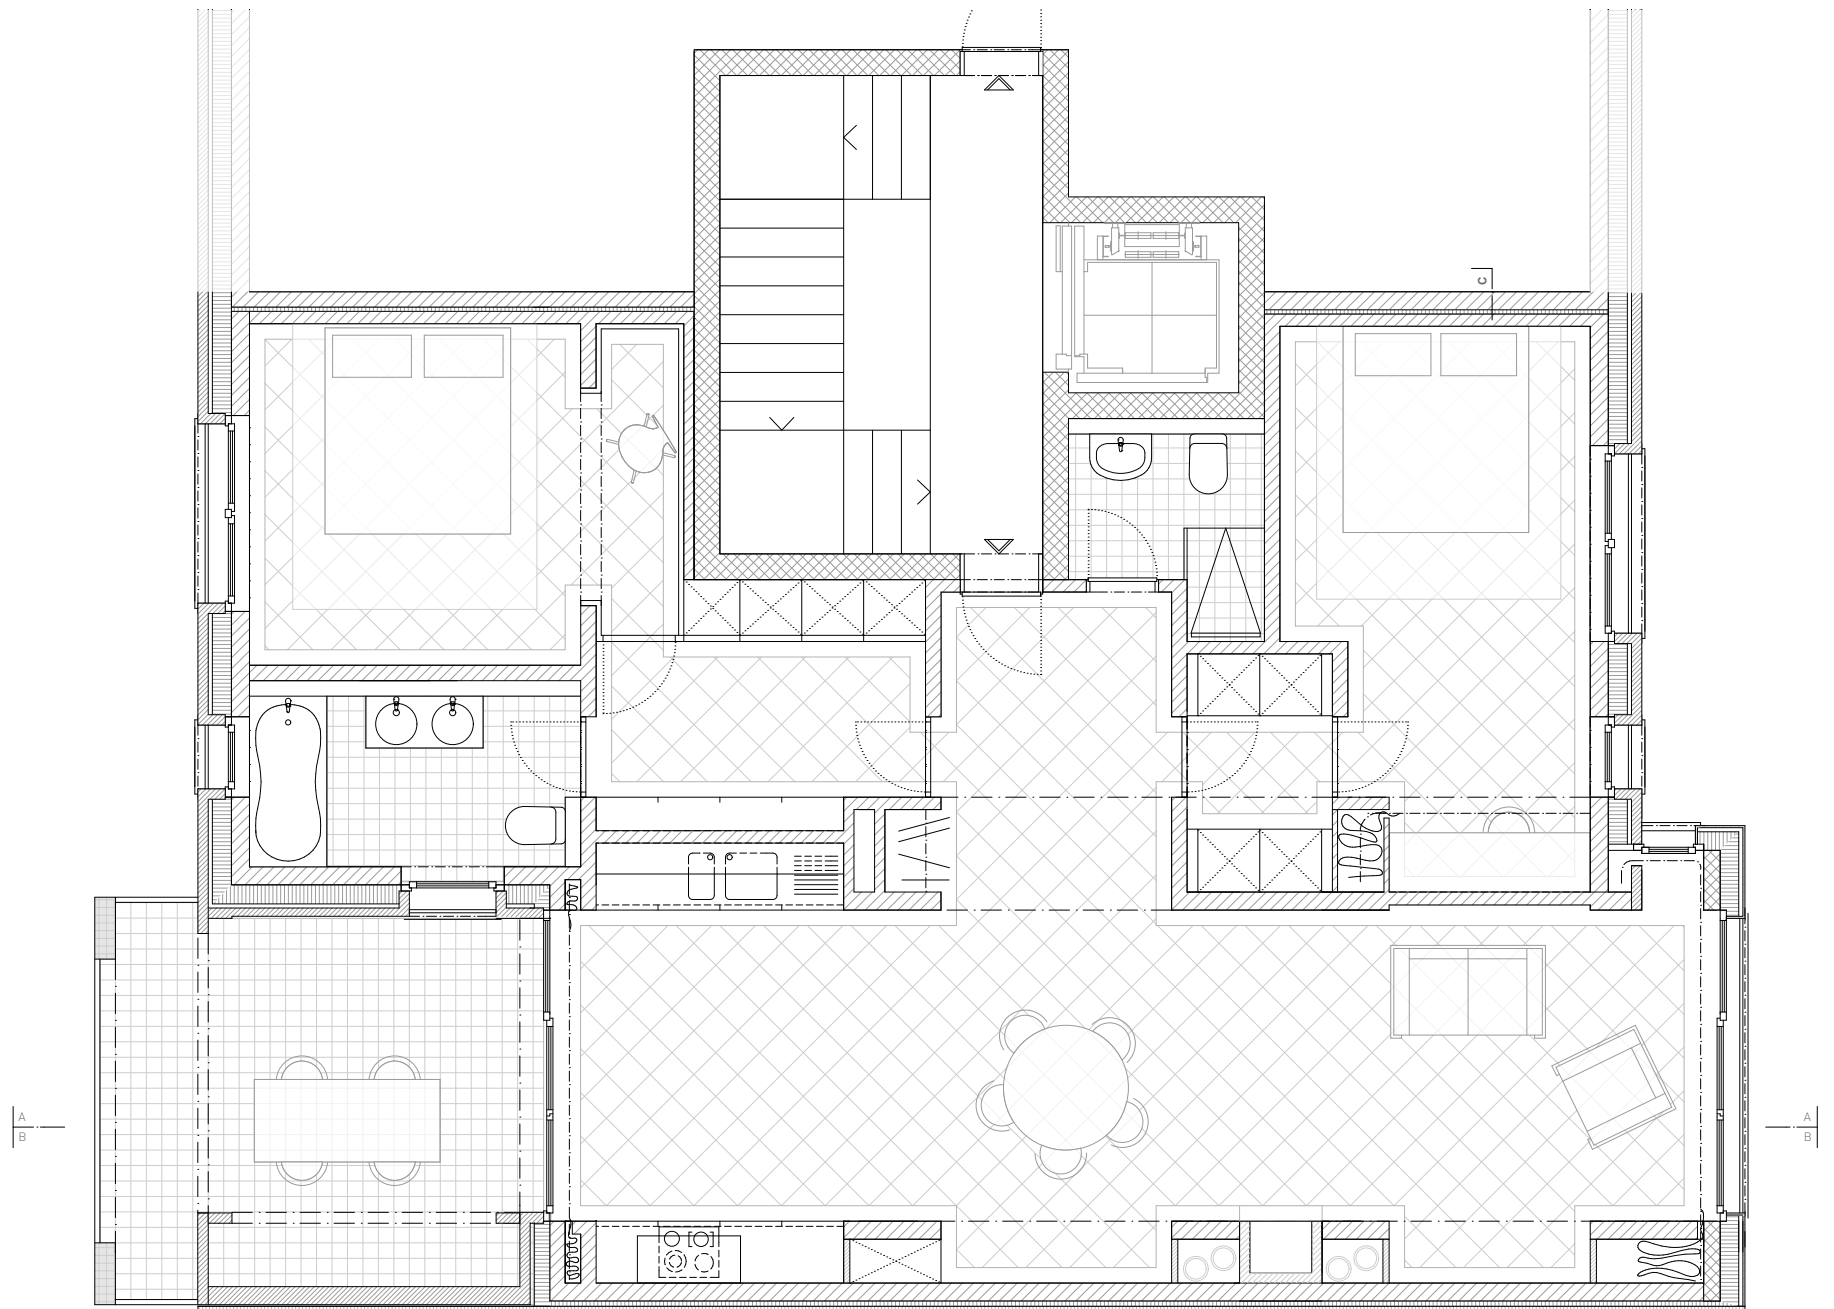


Grundriss Wohnung Level up



Schnitt A-A

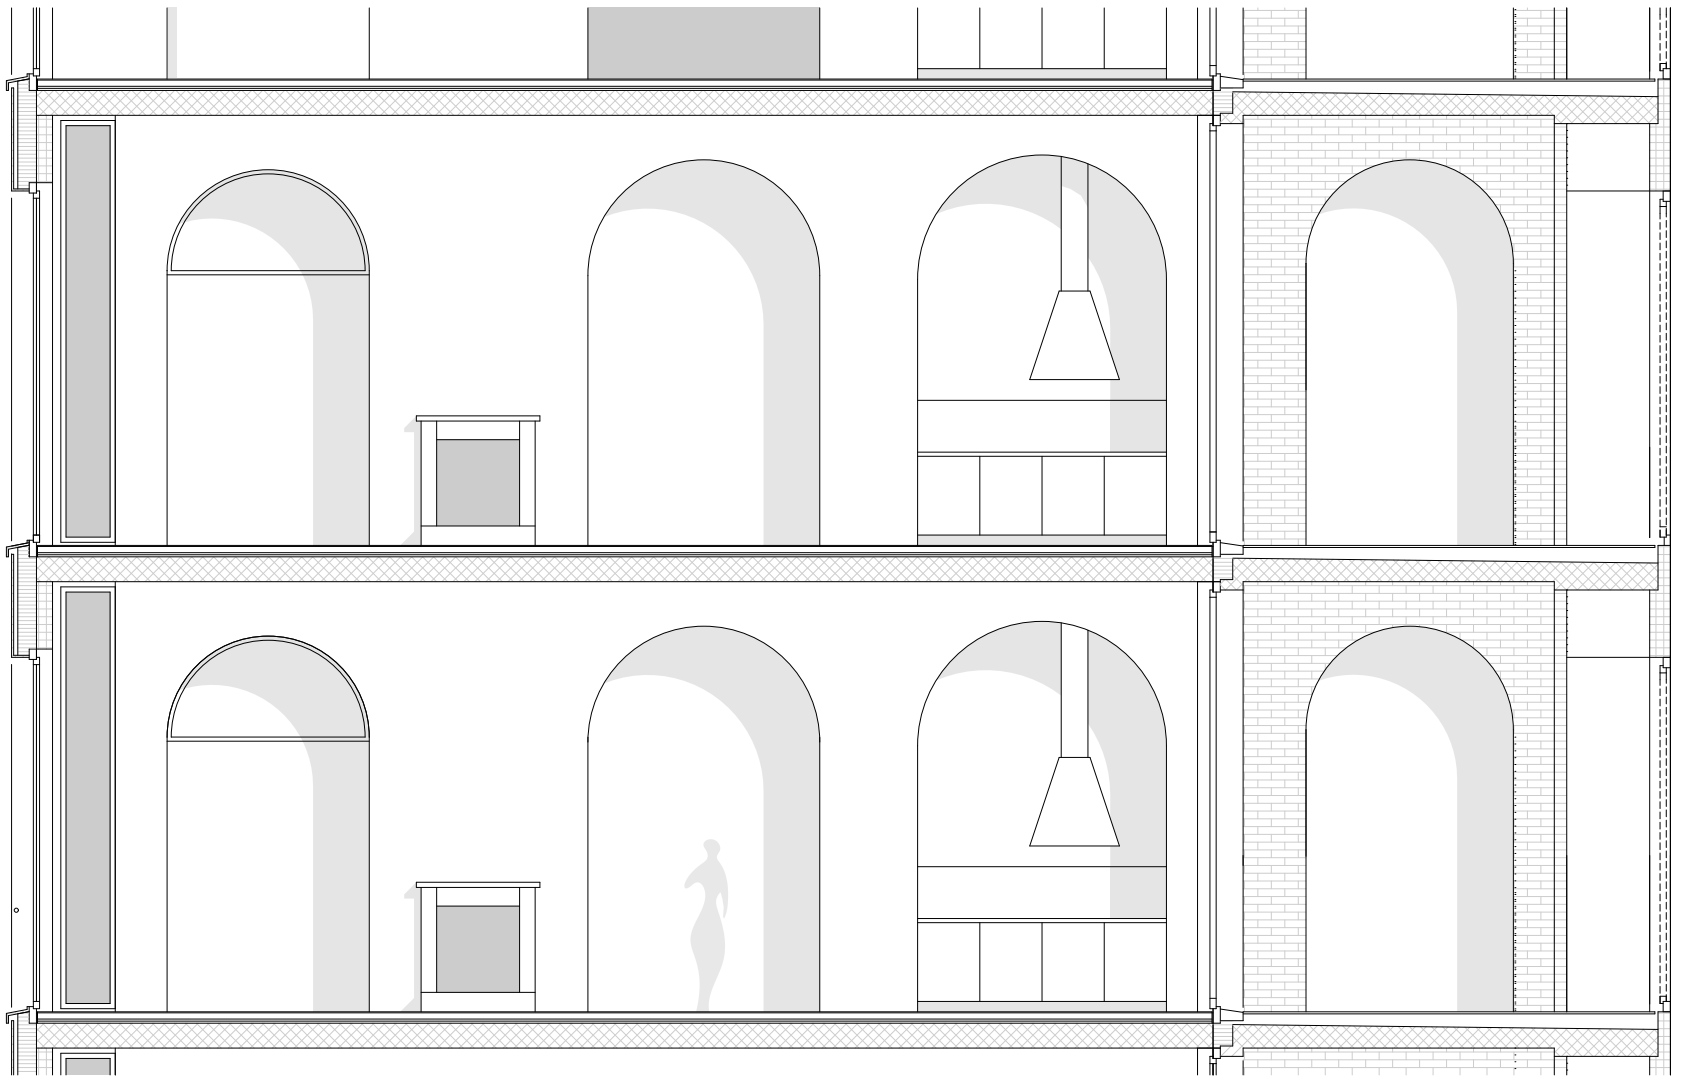

Schnitt B-B

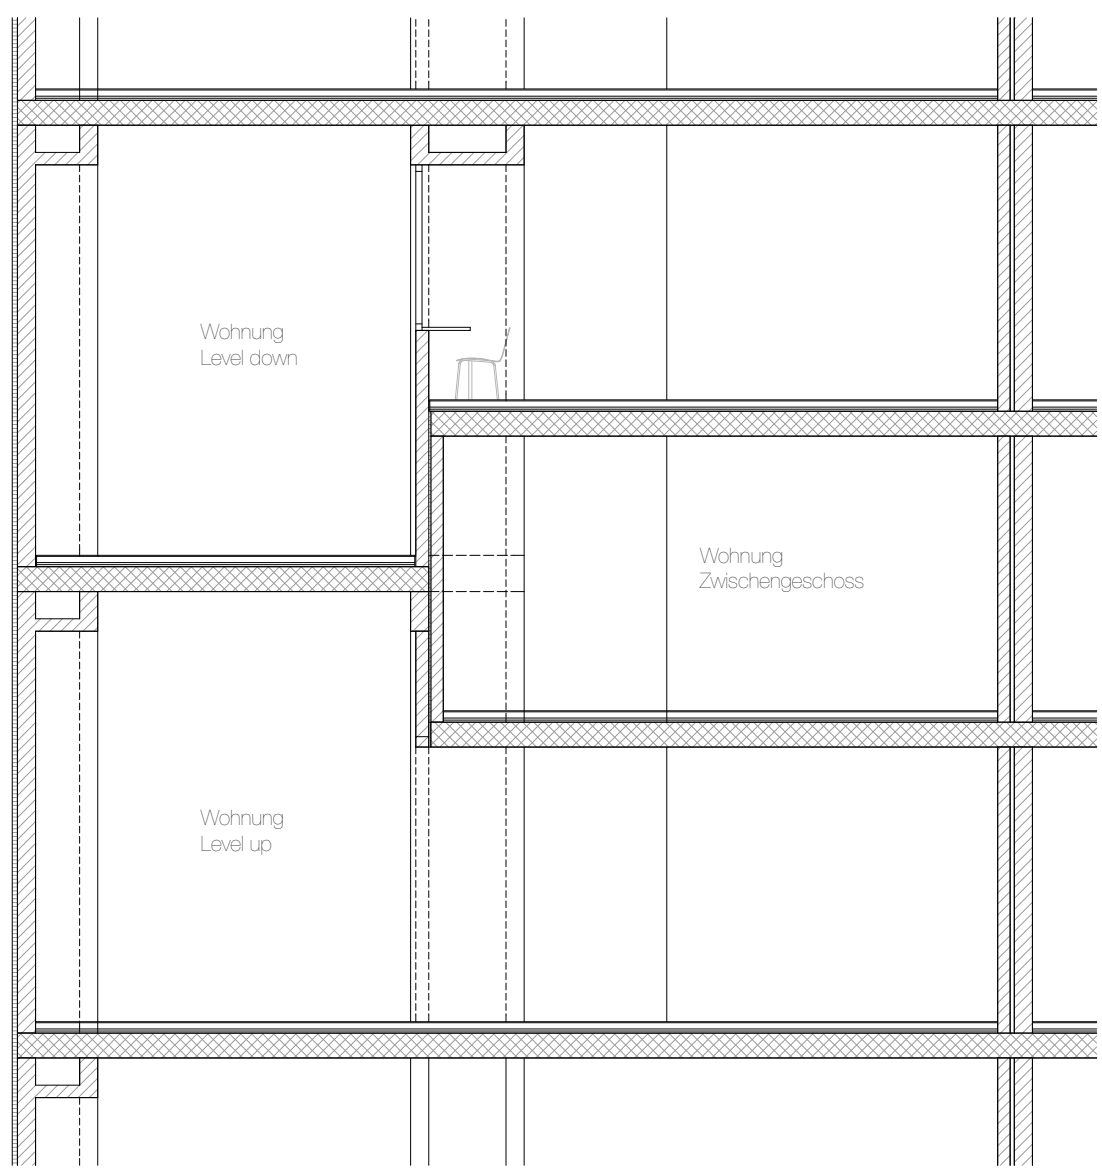

Schnitt C-C