


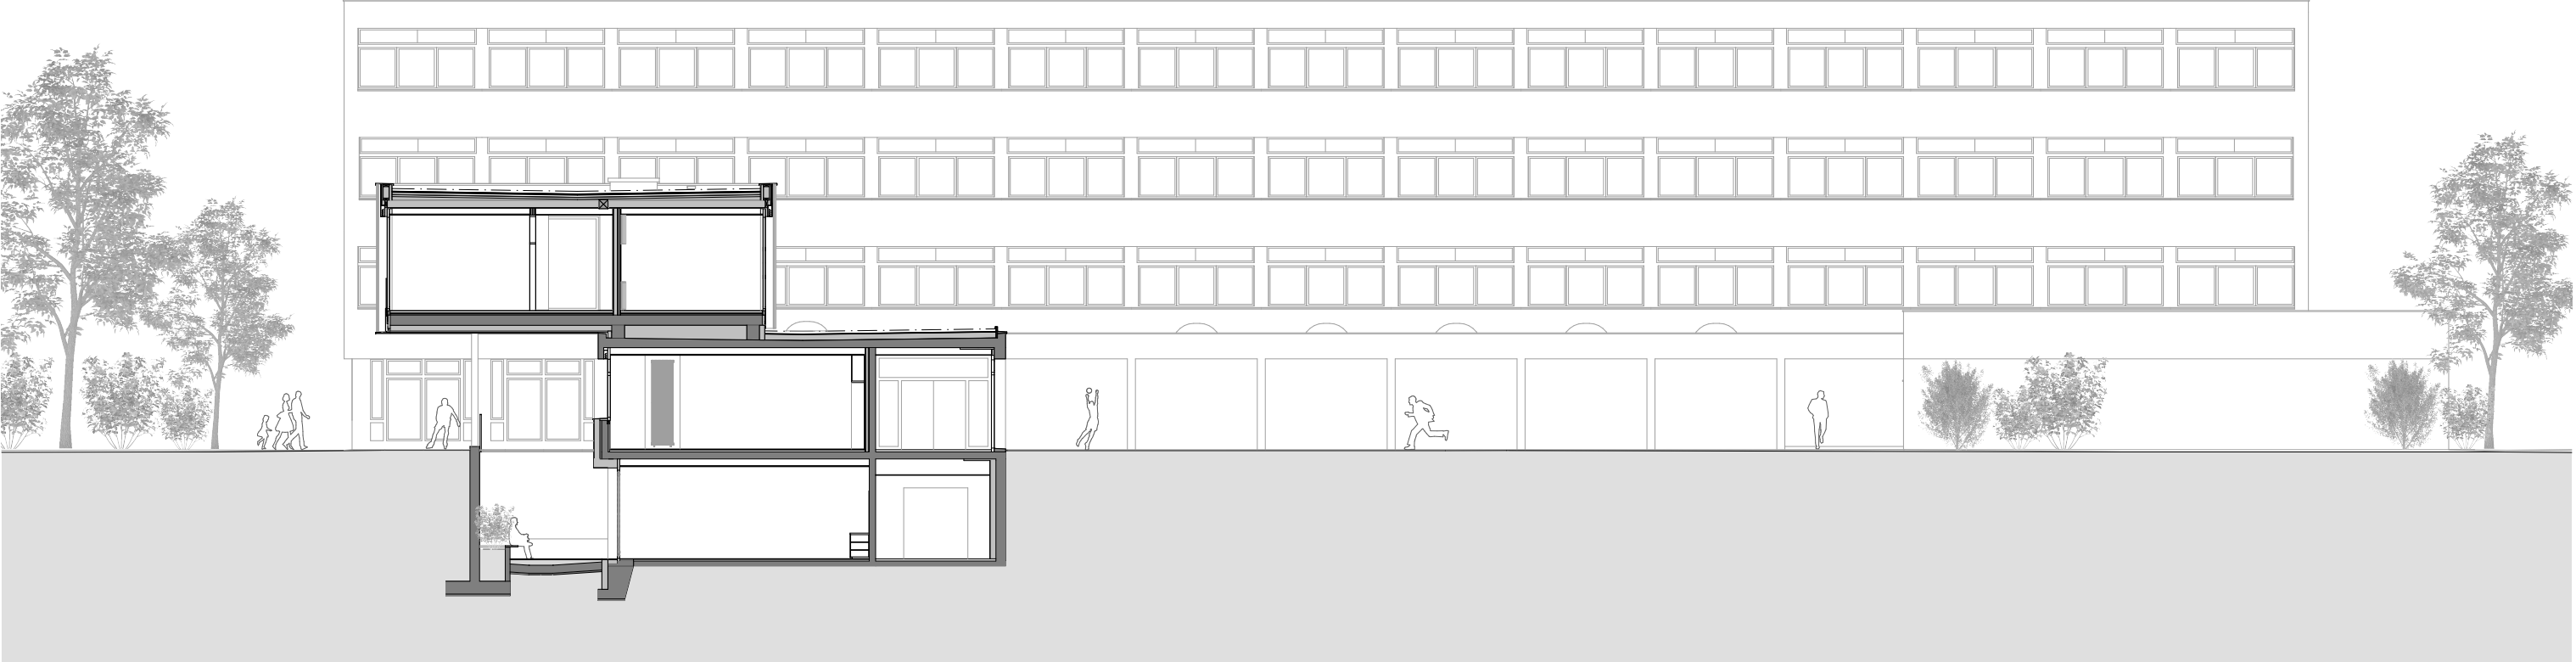

QUERSCHNITT 1:200

