


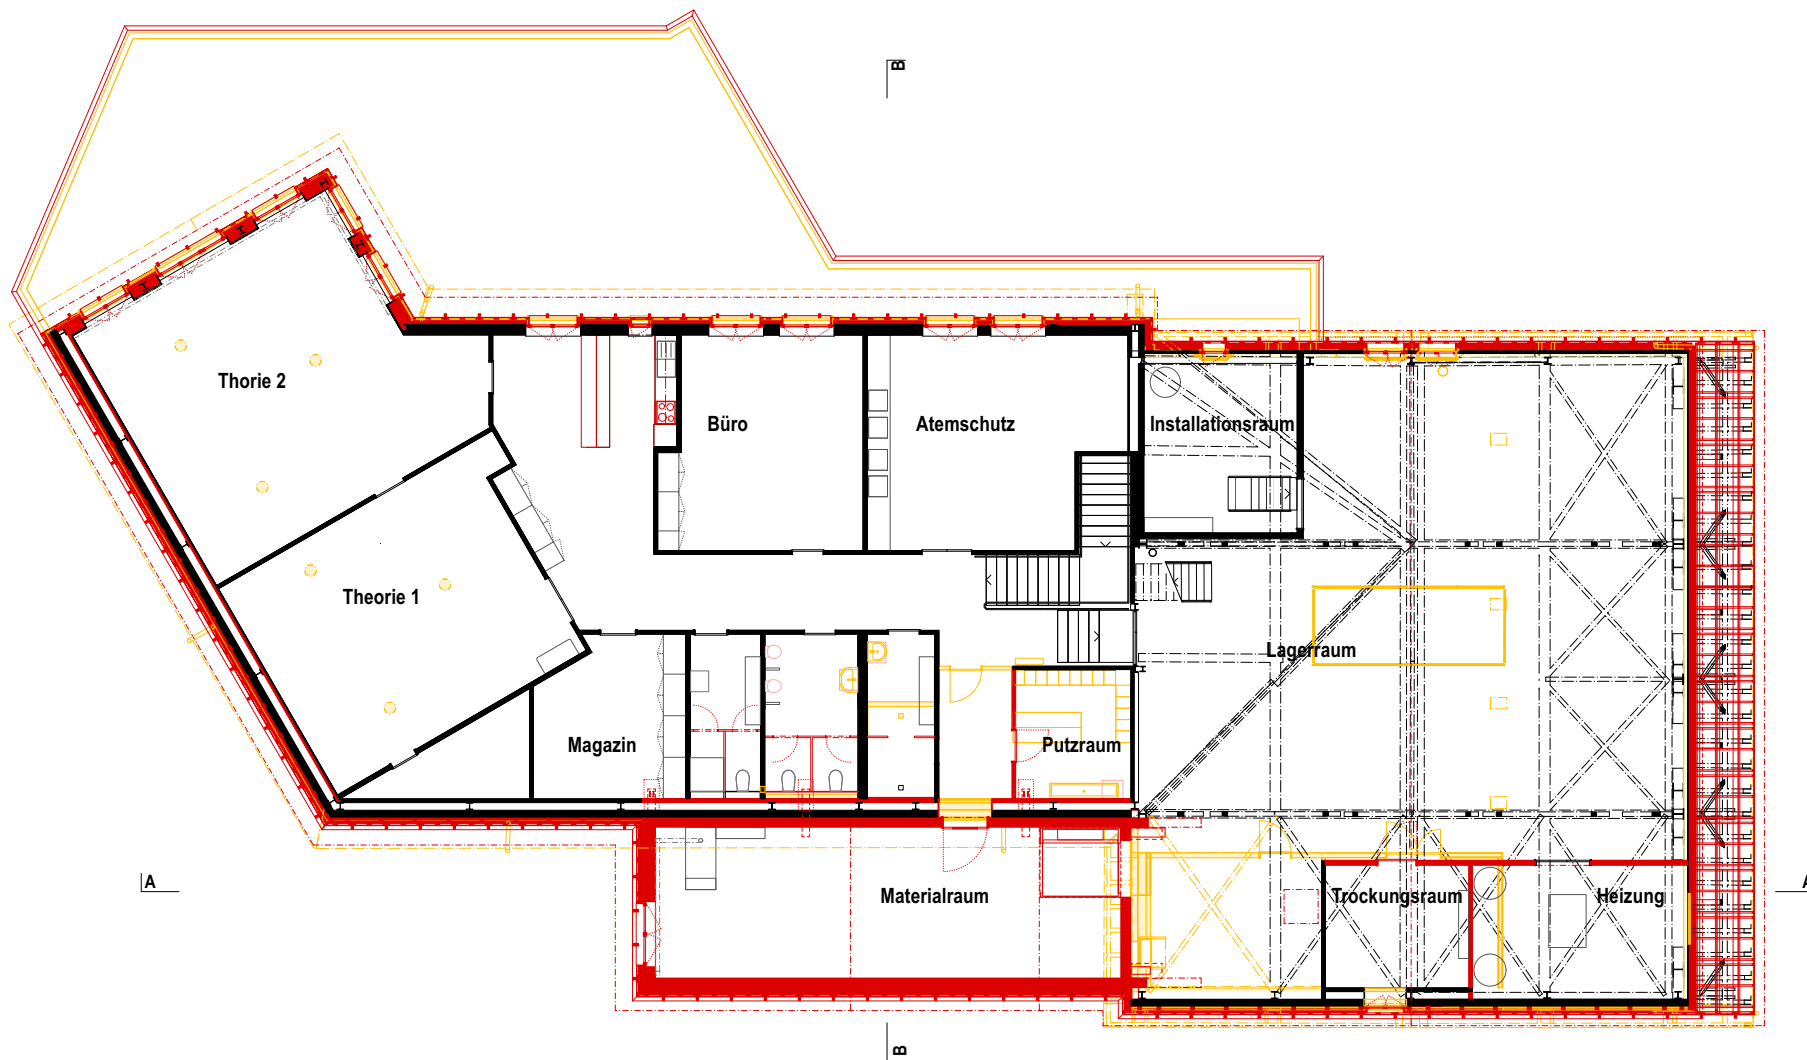

Obergeschoss

