


- LEGENDE
- BÉTON ARMÉ
 - BRIQUE
 - ISOLATION THERMIQUE

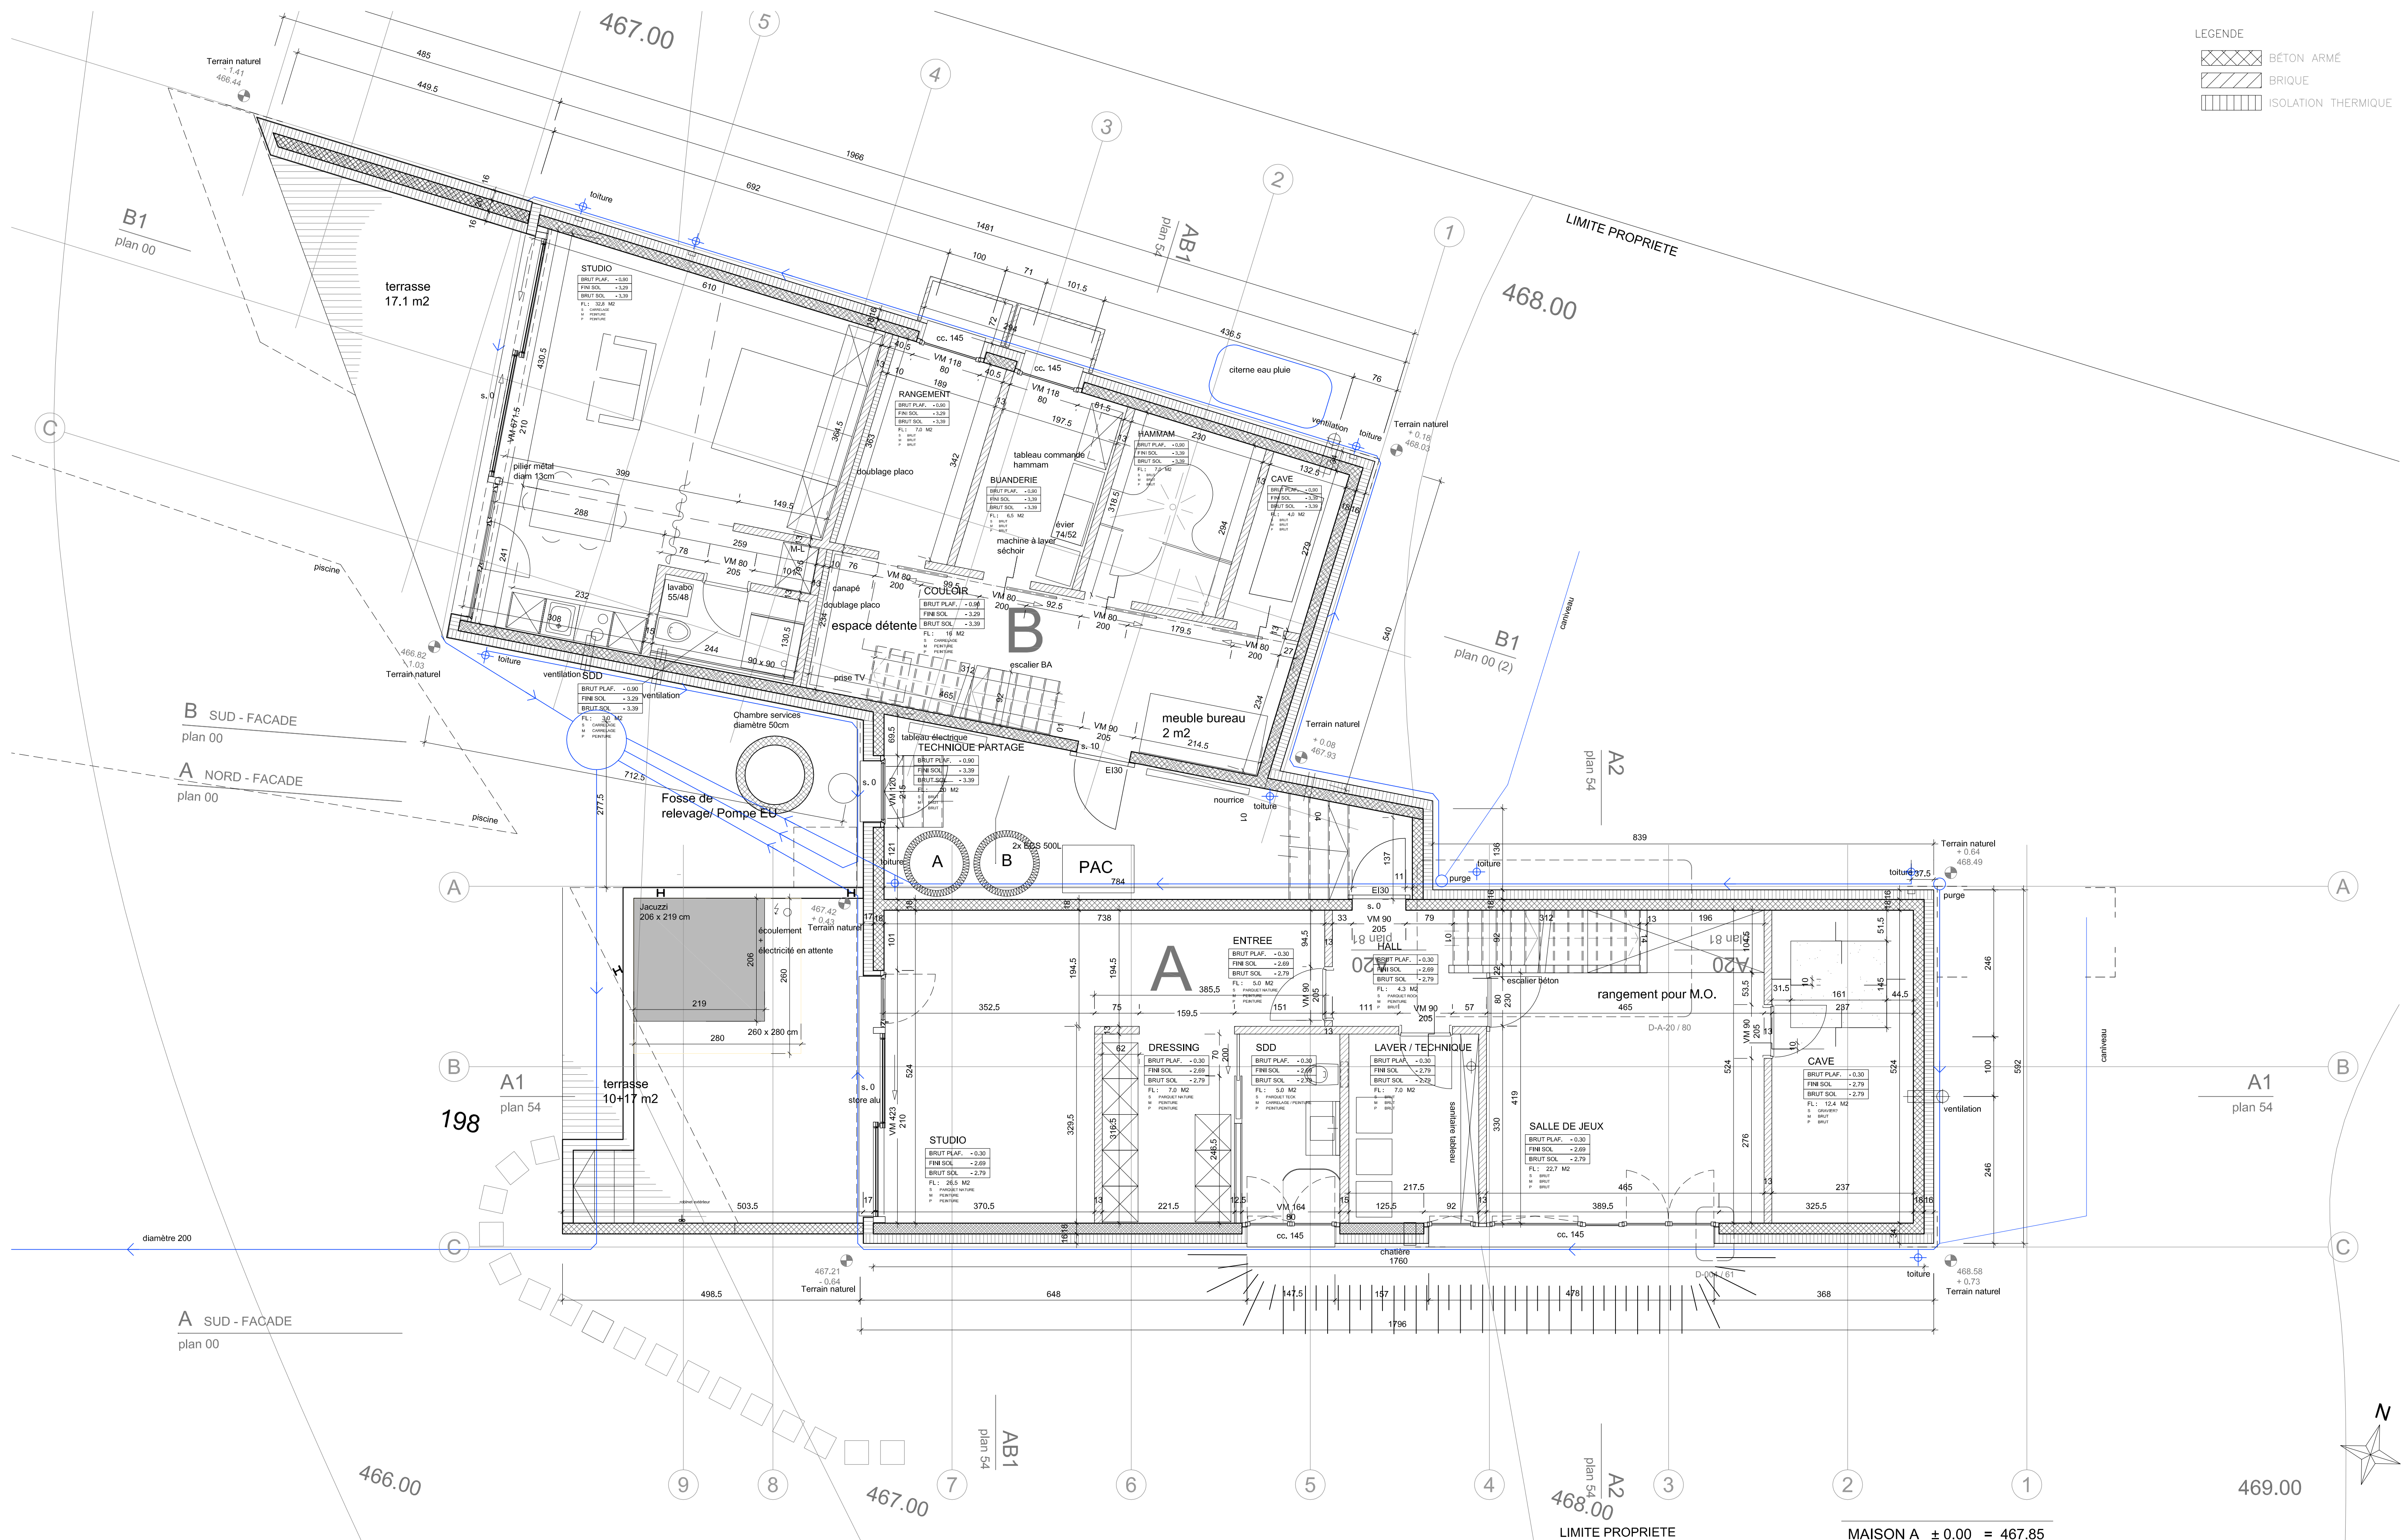

MAISON A ± 0.00 = 467.85
MAISON B - 0.60 = 467.25