



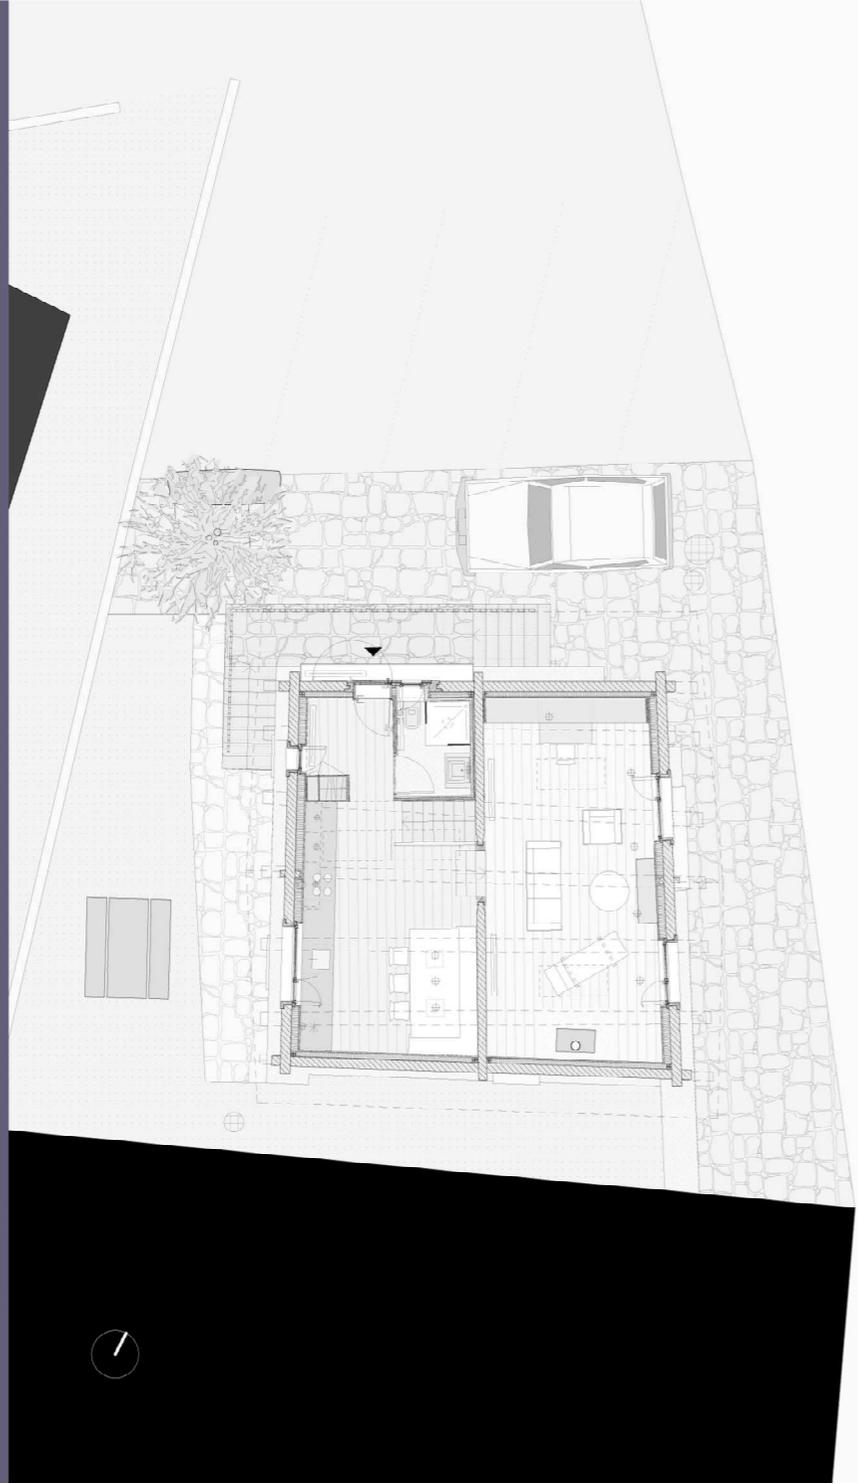


Pianta primo piano de  
Viste blocco scale al  
esterne

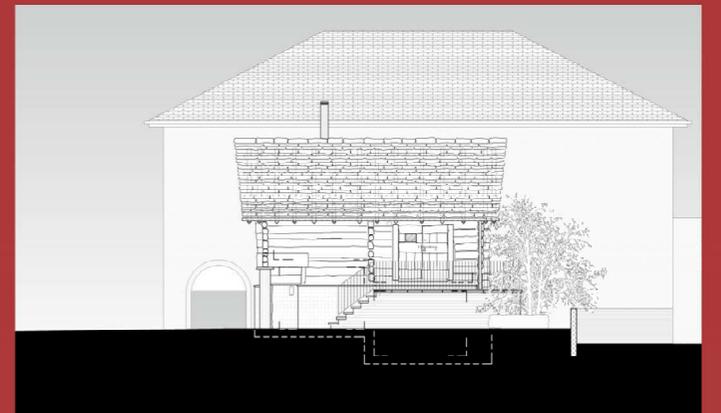


Vista dalla piazza al  
Alzato Nord sulla piazza de



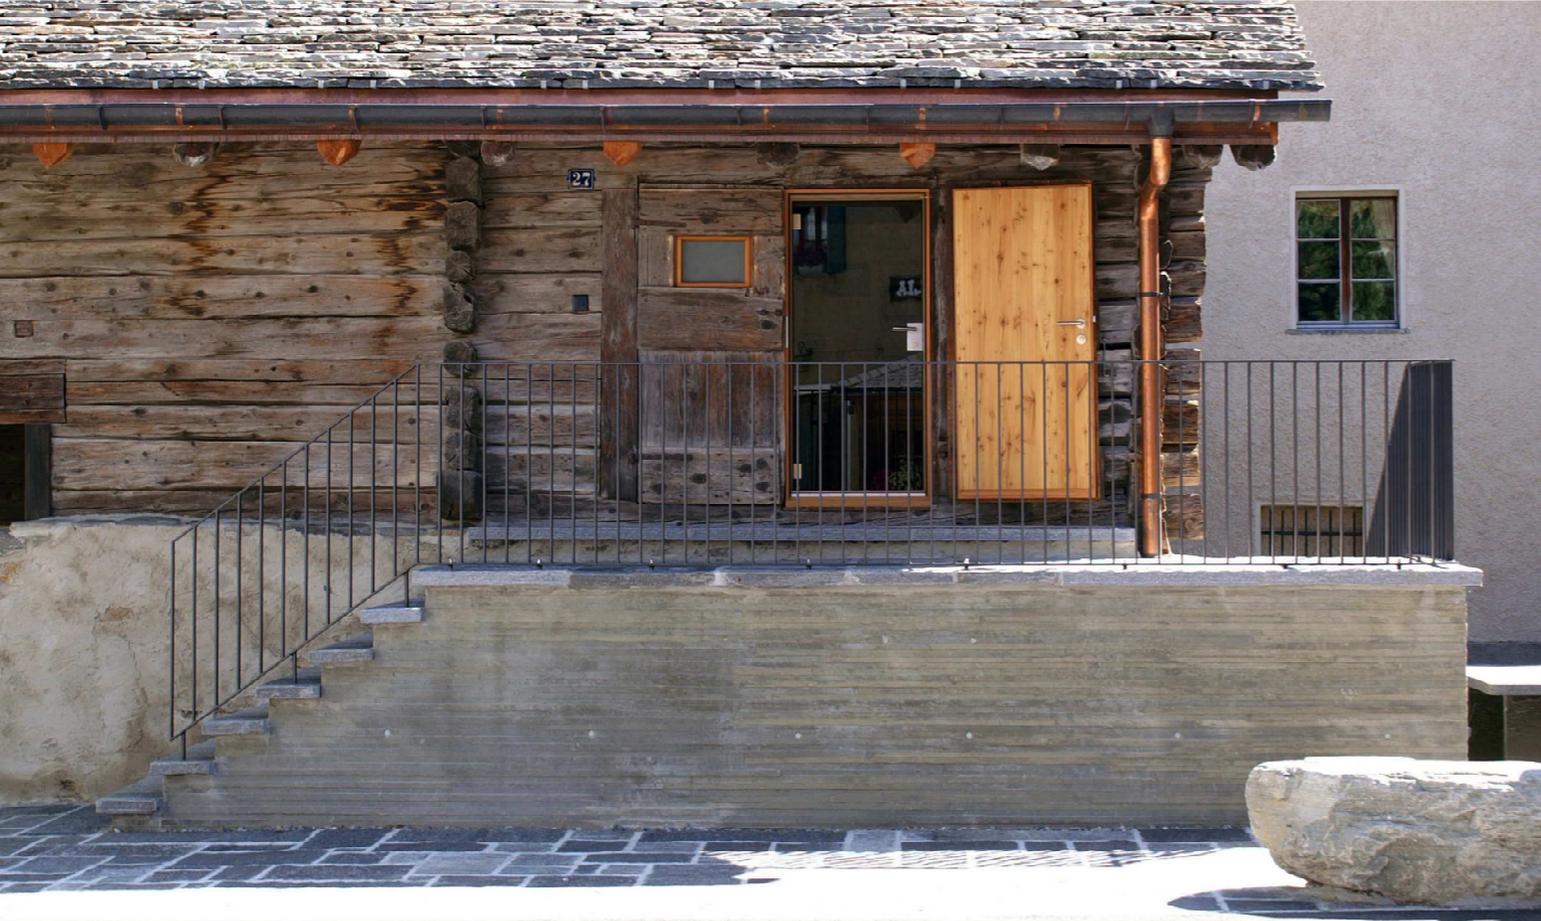

al Vista dalla piazza con portone di legno aperto  
 si Dettagli interni della porta d'entrata di vetro ermetica

si Sezione della porta d'entrata  
 al Dettaglio della portone d'entrata in posizione aperta

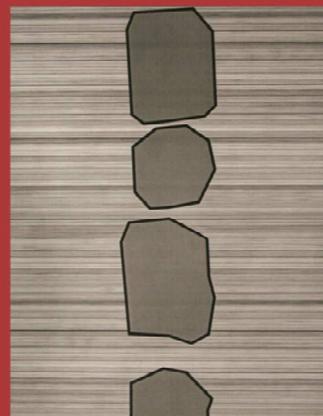

si *Entrata con  
guardaroba*

al *Schema concettuale  
listelli in abete*



Le atmosfere lignee dei piani superiori e quelle minerali dei piani inferiori si intrecciano in una sequenza spaziale aperta tramite una serie di scale che collegano i cinque diversi livelli nella piccola casa. Gli spazi sono composti dall'allestimento scenico tra i diversi materiali che li compongono; diversi tipi di legno e di sasso con lavorazioni specifiche formano un insieme ricco e denso di ambienti particolari.

*Sezione con vista cucina al  
Dettagli listelli in abete de*





Insieme zona pranzo de  
 Dettaglio nuovi infissi al  
 e parete originale



al Sezione sala da pranzo  
 si Viste della cucina