


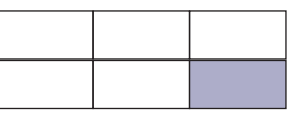


Fassadenschnitt Innenfassade | 1:33

Bestand | Atelier Plagaro Cowee
Schlusskritik | HS22 | Cédric Reber



Fassadenansicht | 1:33

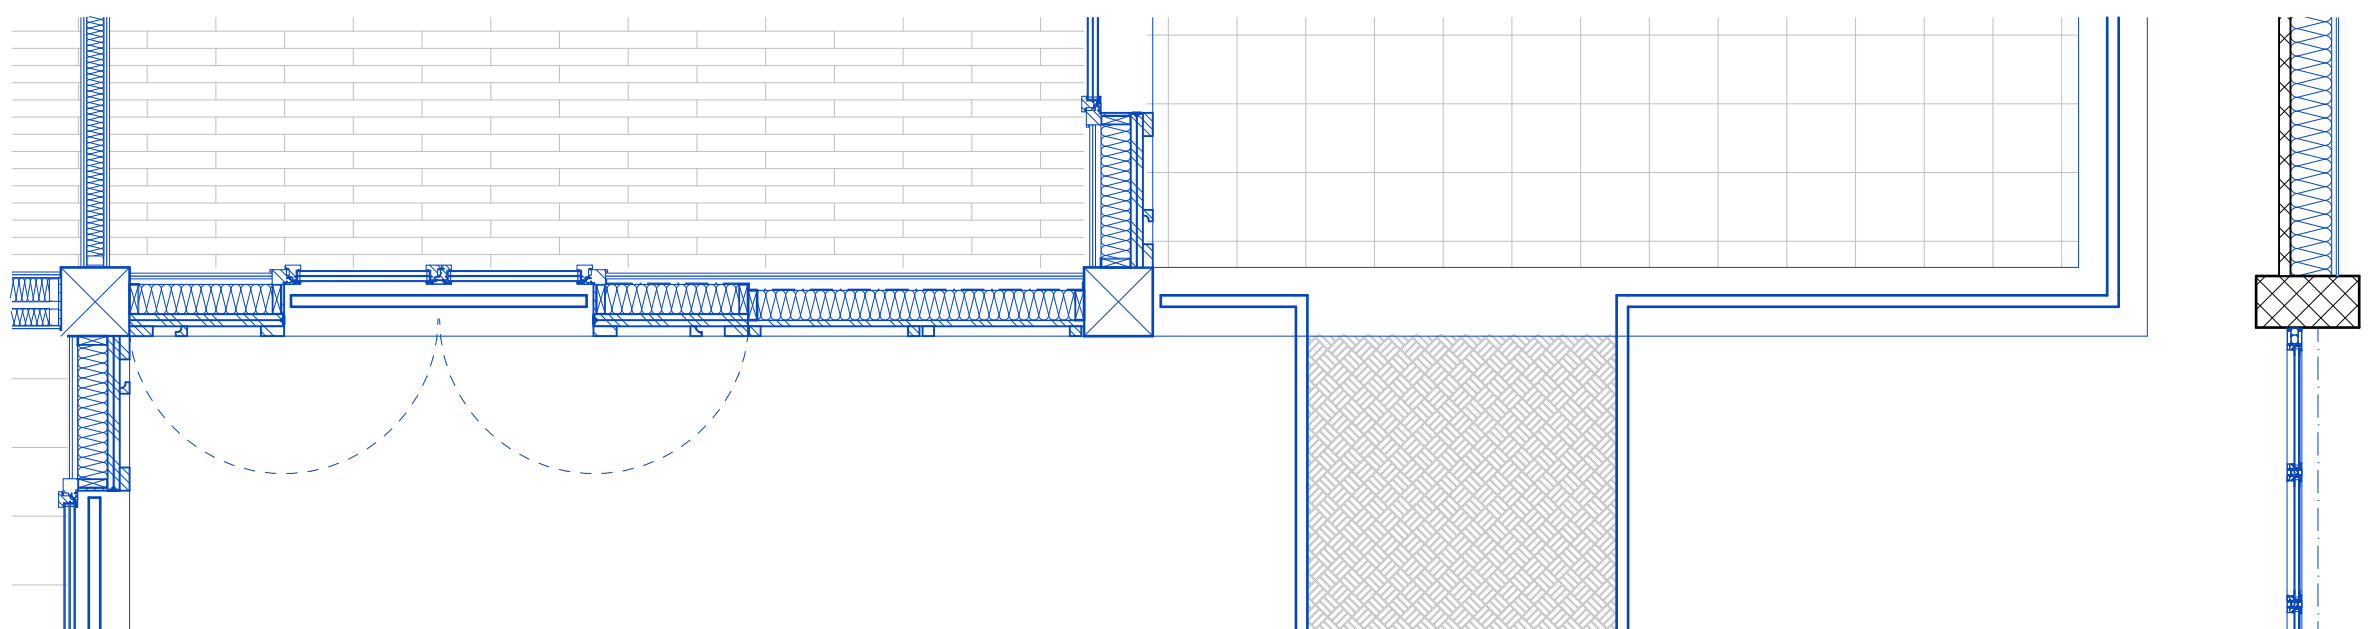

Detailgrundriss 1.Obergeschoss | 1:33



Innenfassade