


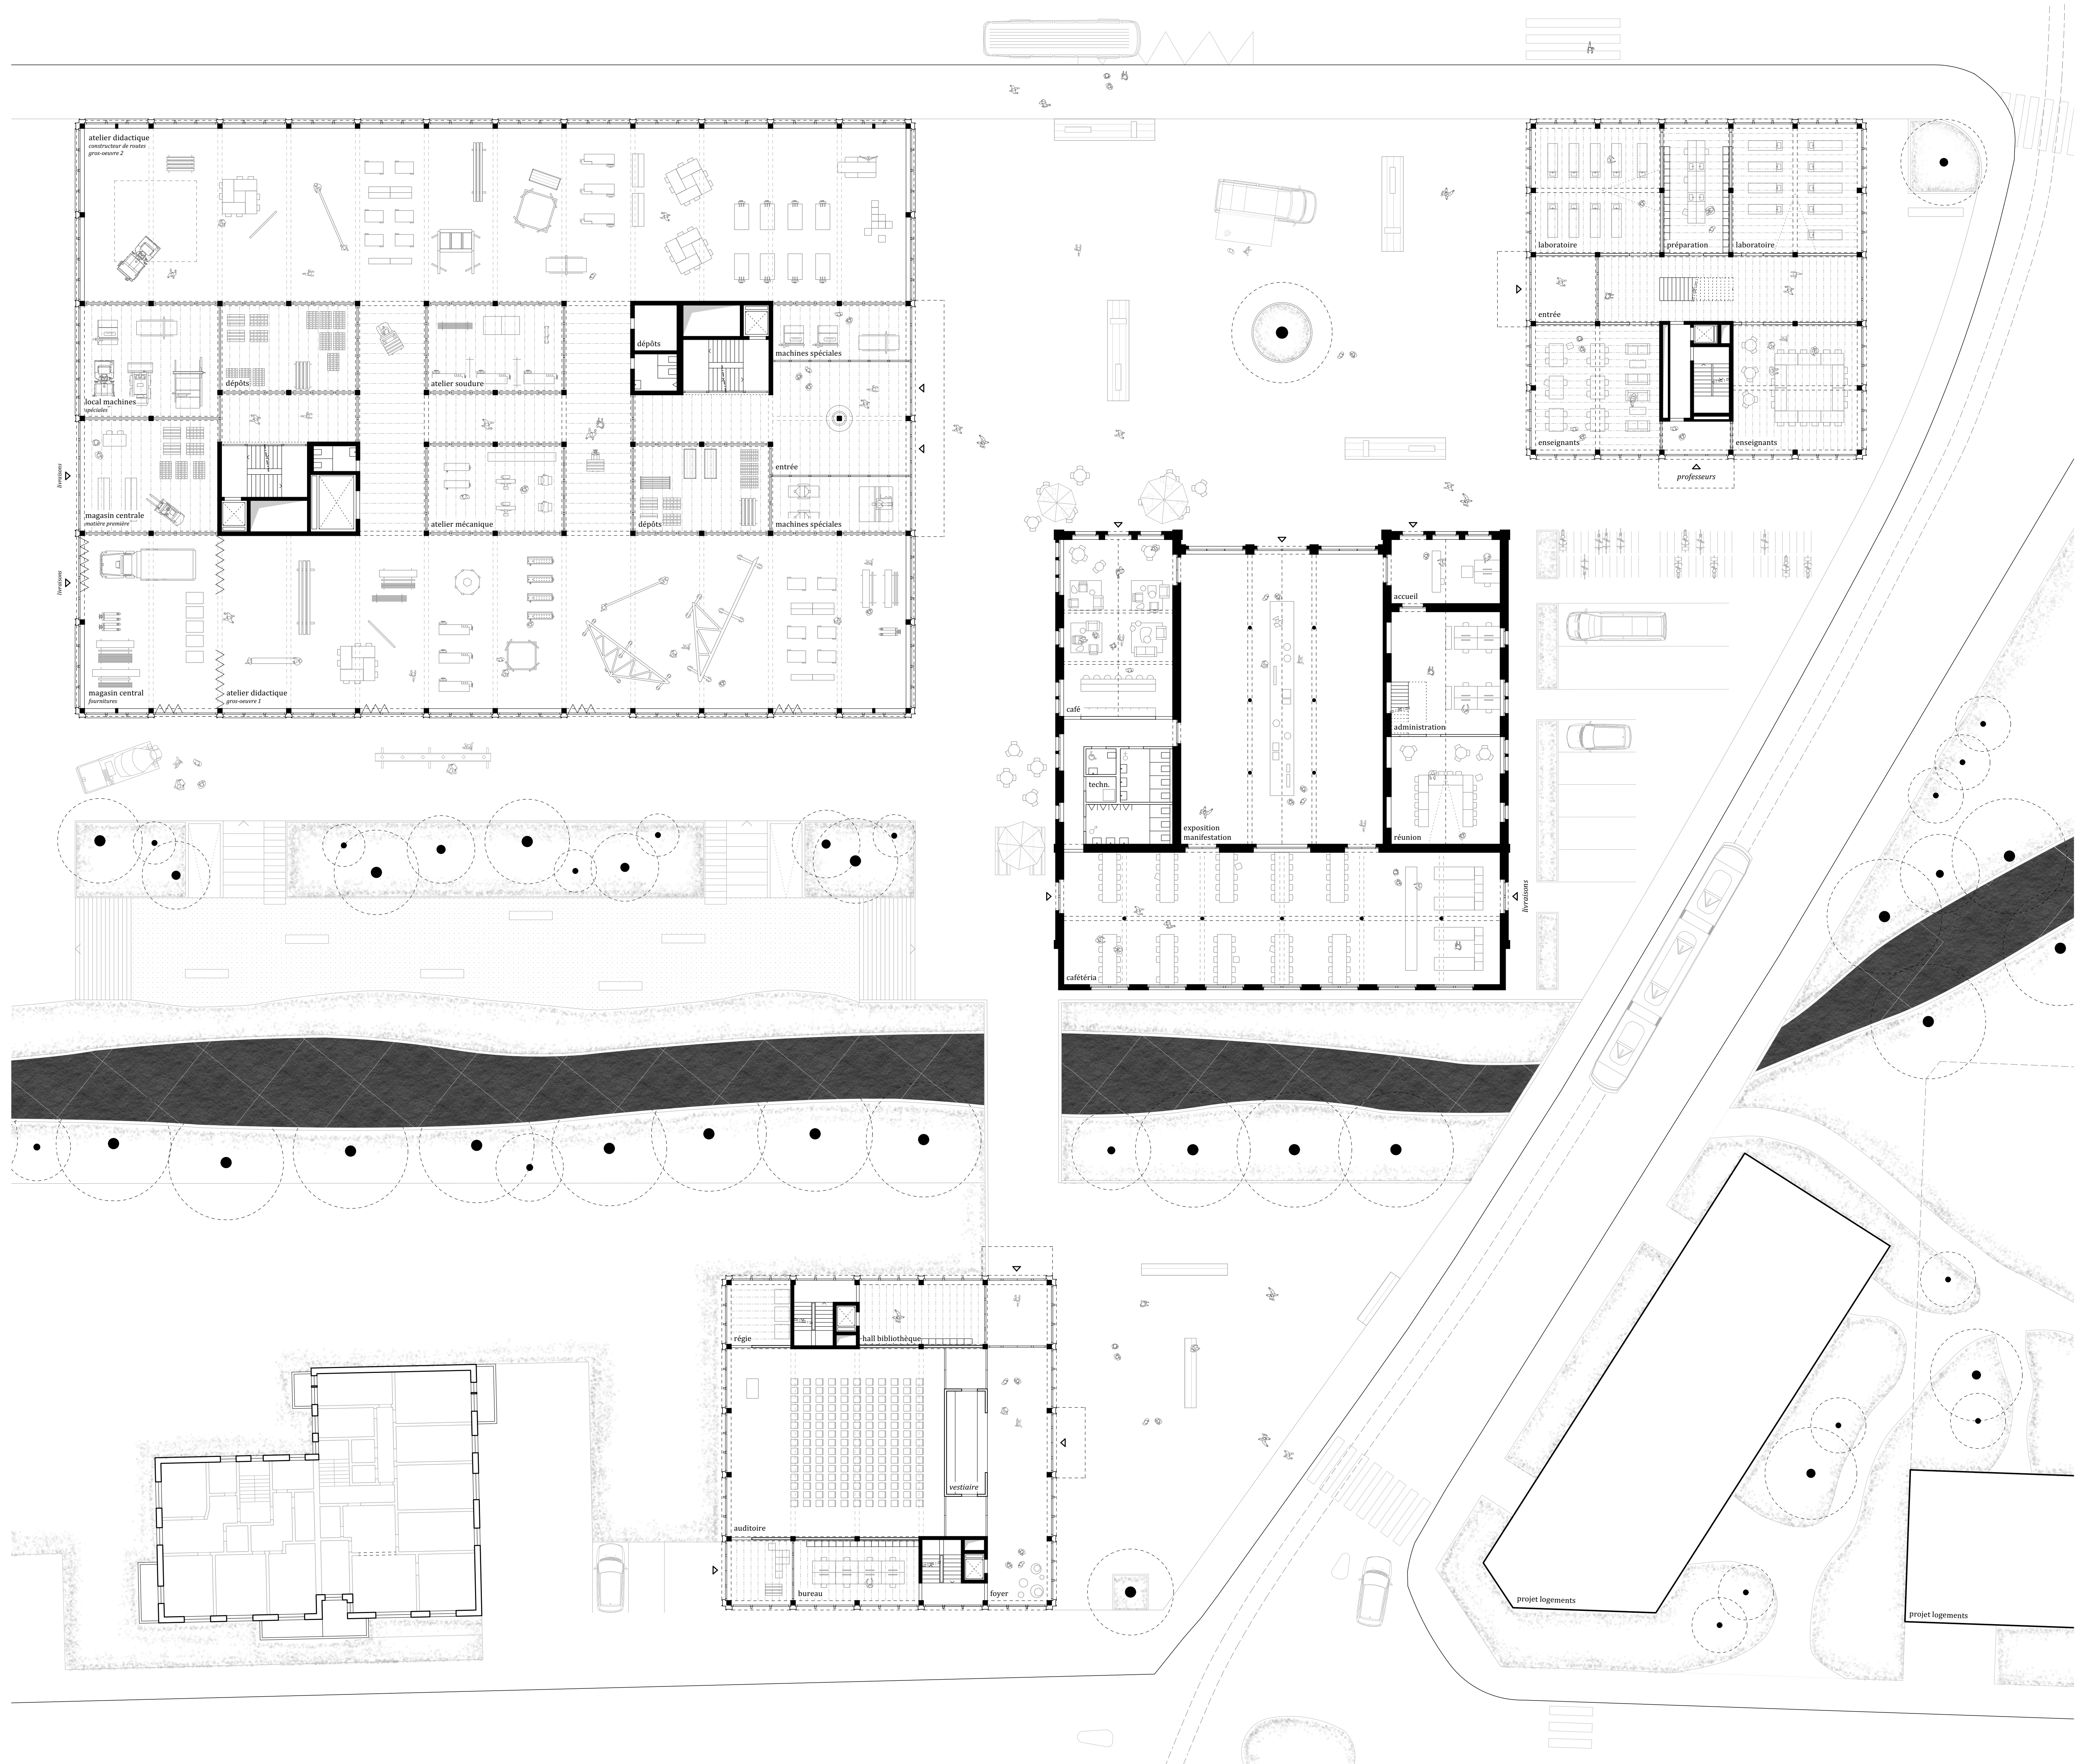

rez-de-chaussée | 1.200

