


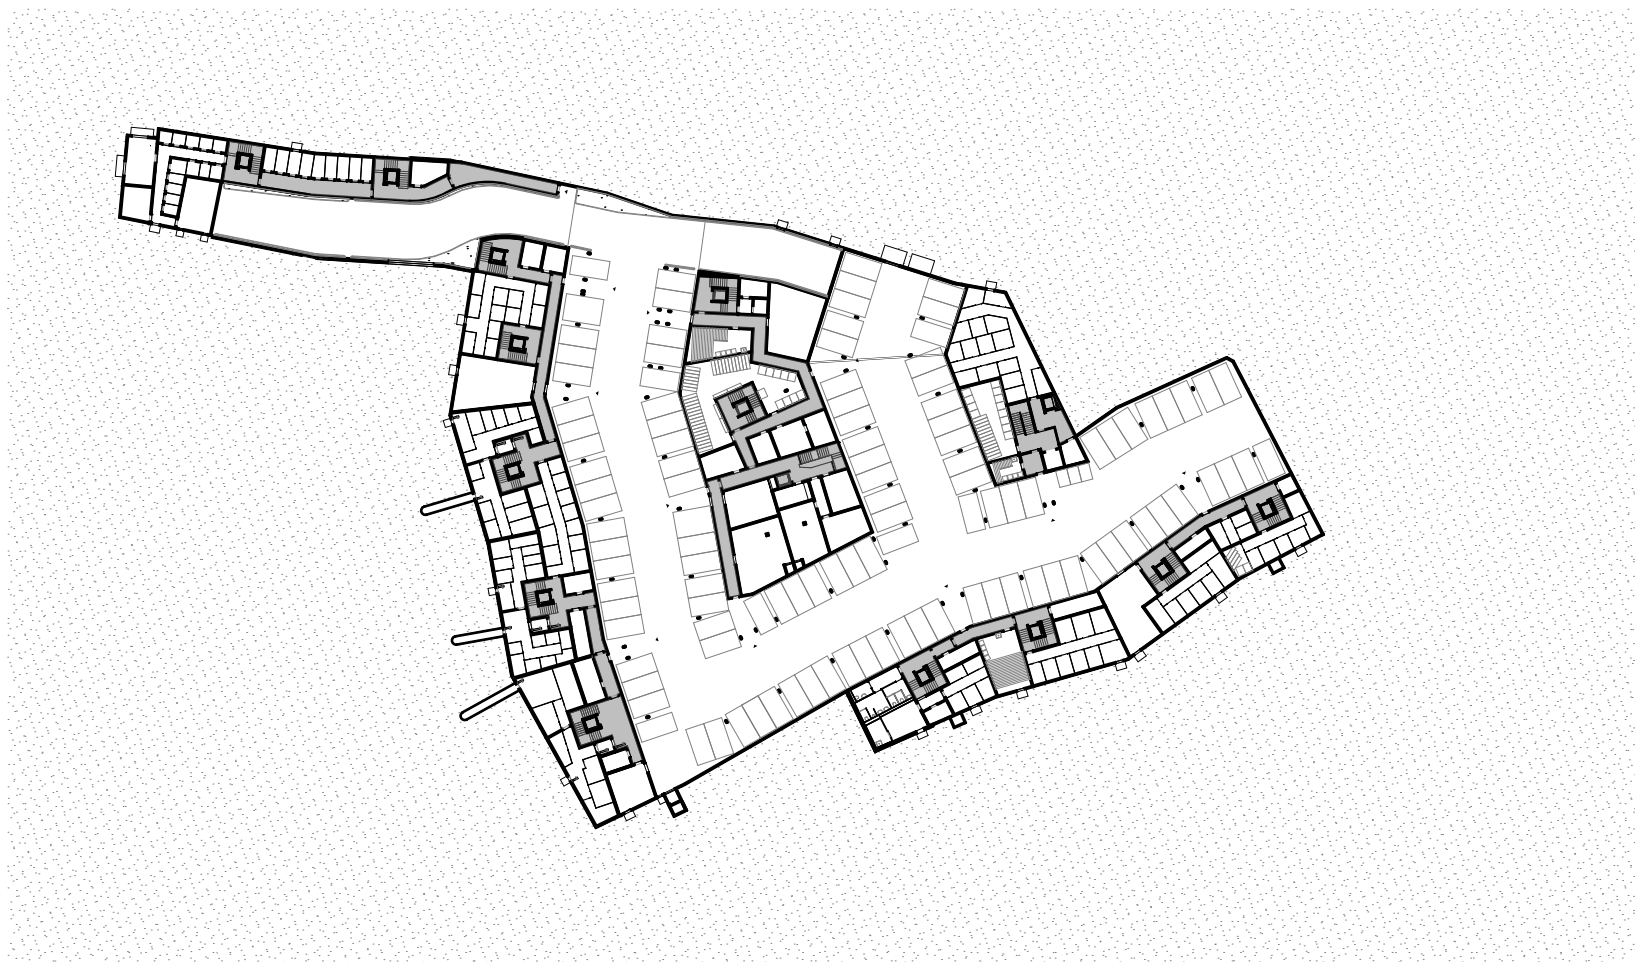

plan sous-sol -1

