


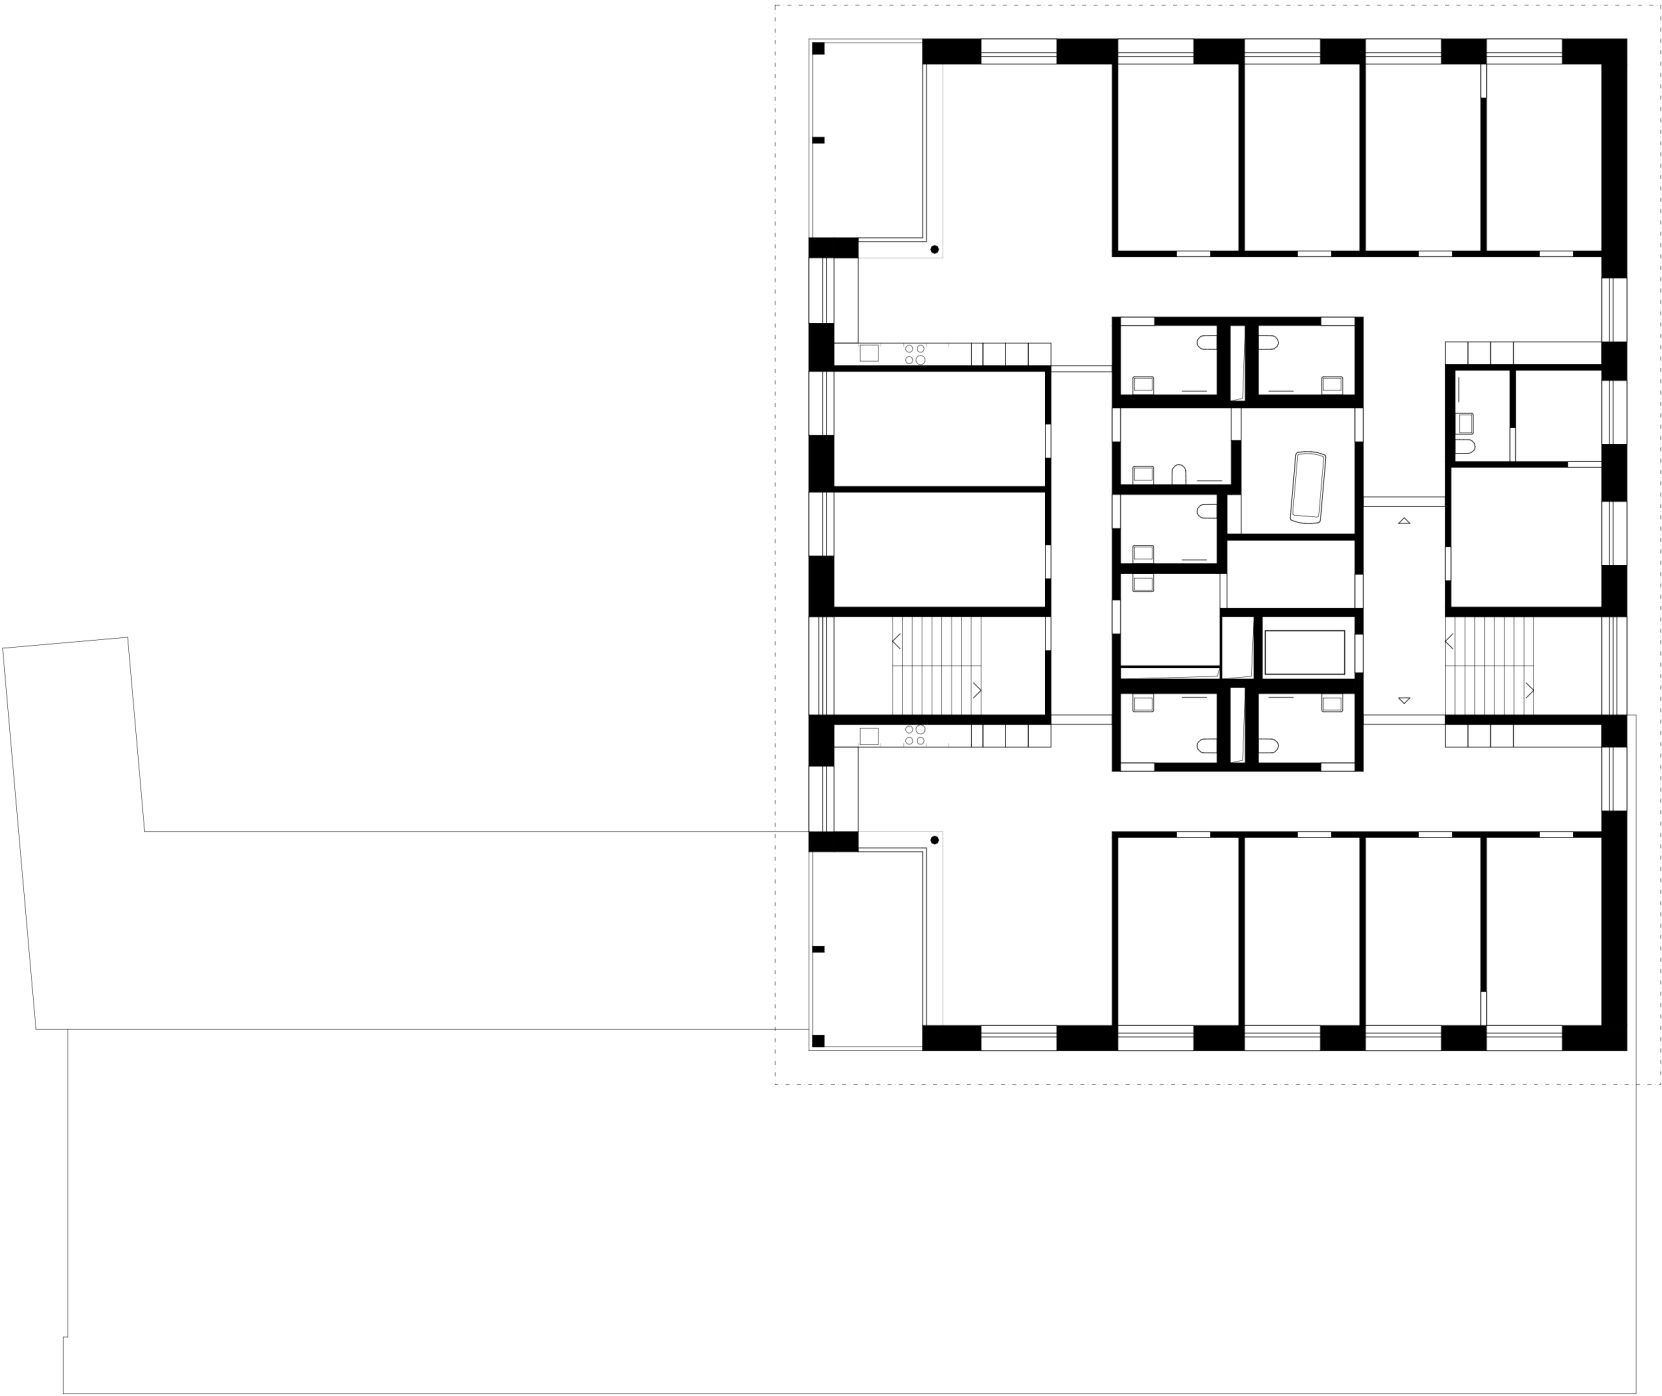

Wohnhaus Romeo, Stiftung Domino

Grundriss 2. Obergeschoss



0 1 3 5 10 m