


Bauhaus wird Gewächshaus
-Gemüse für die Region

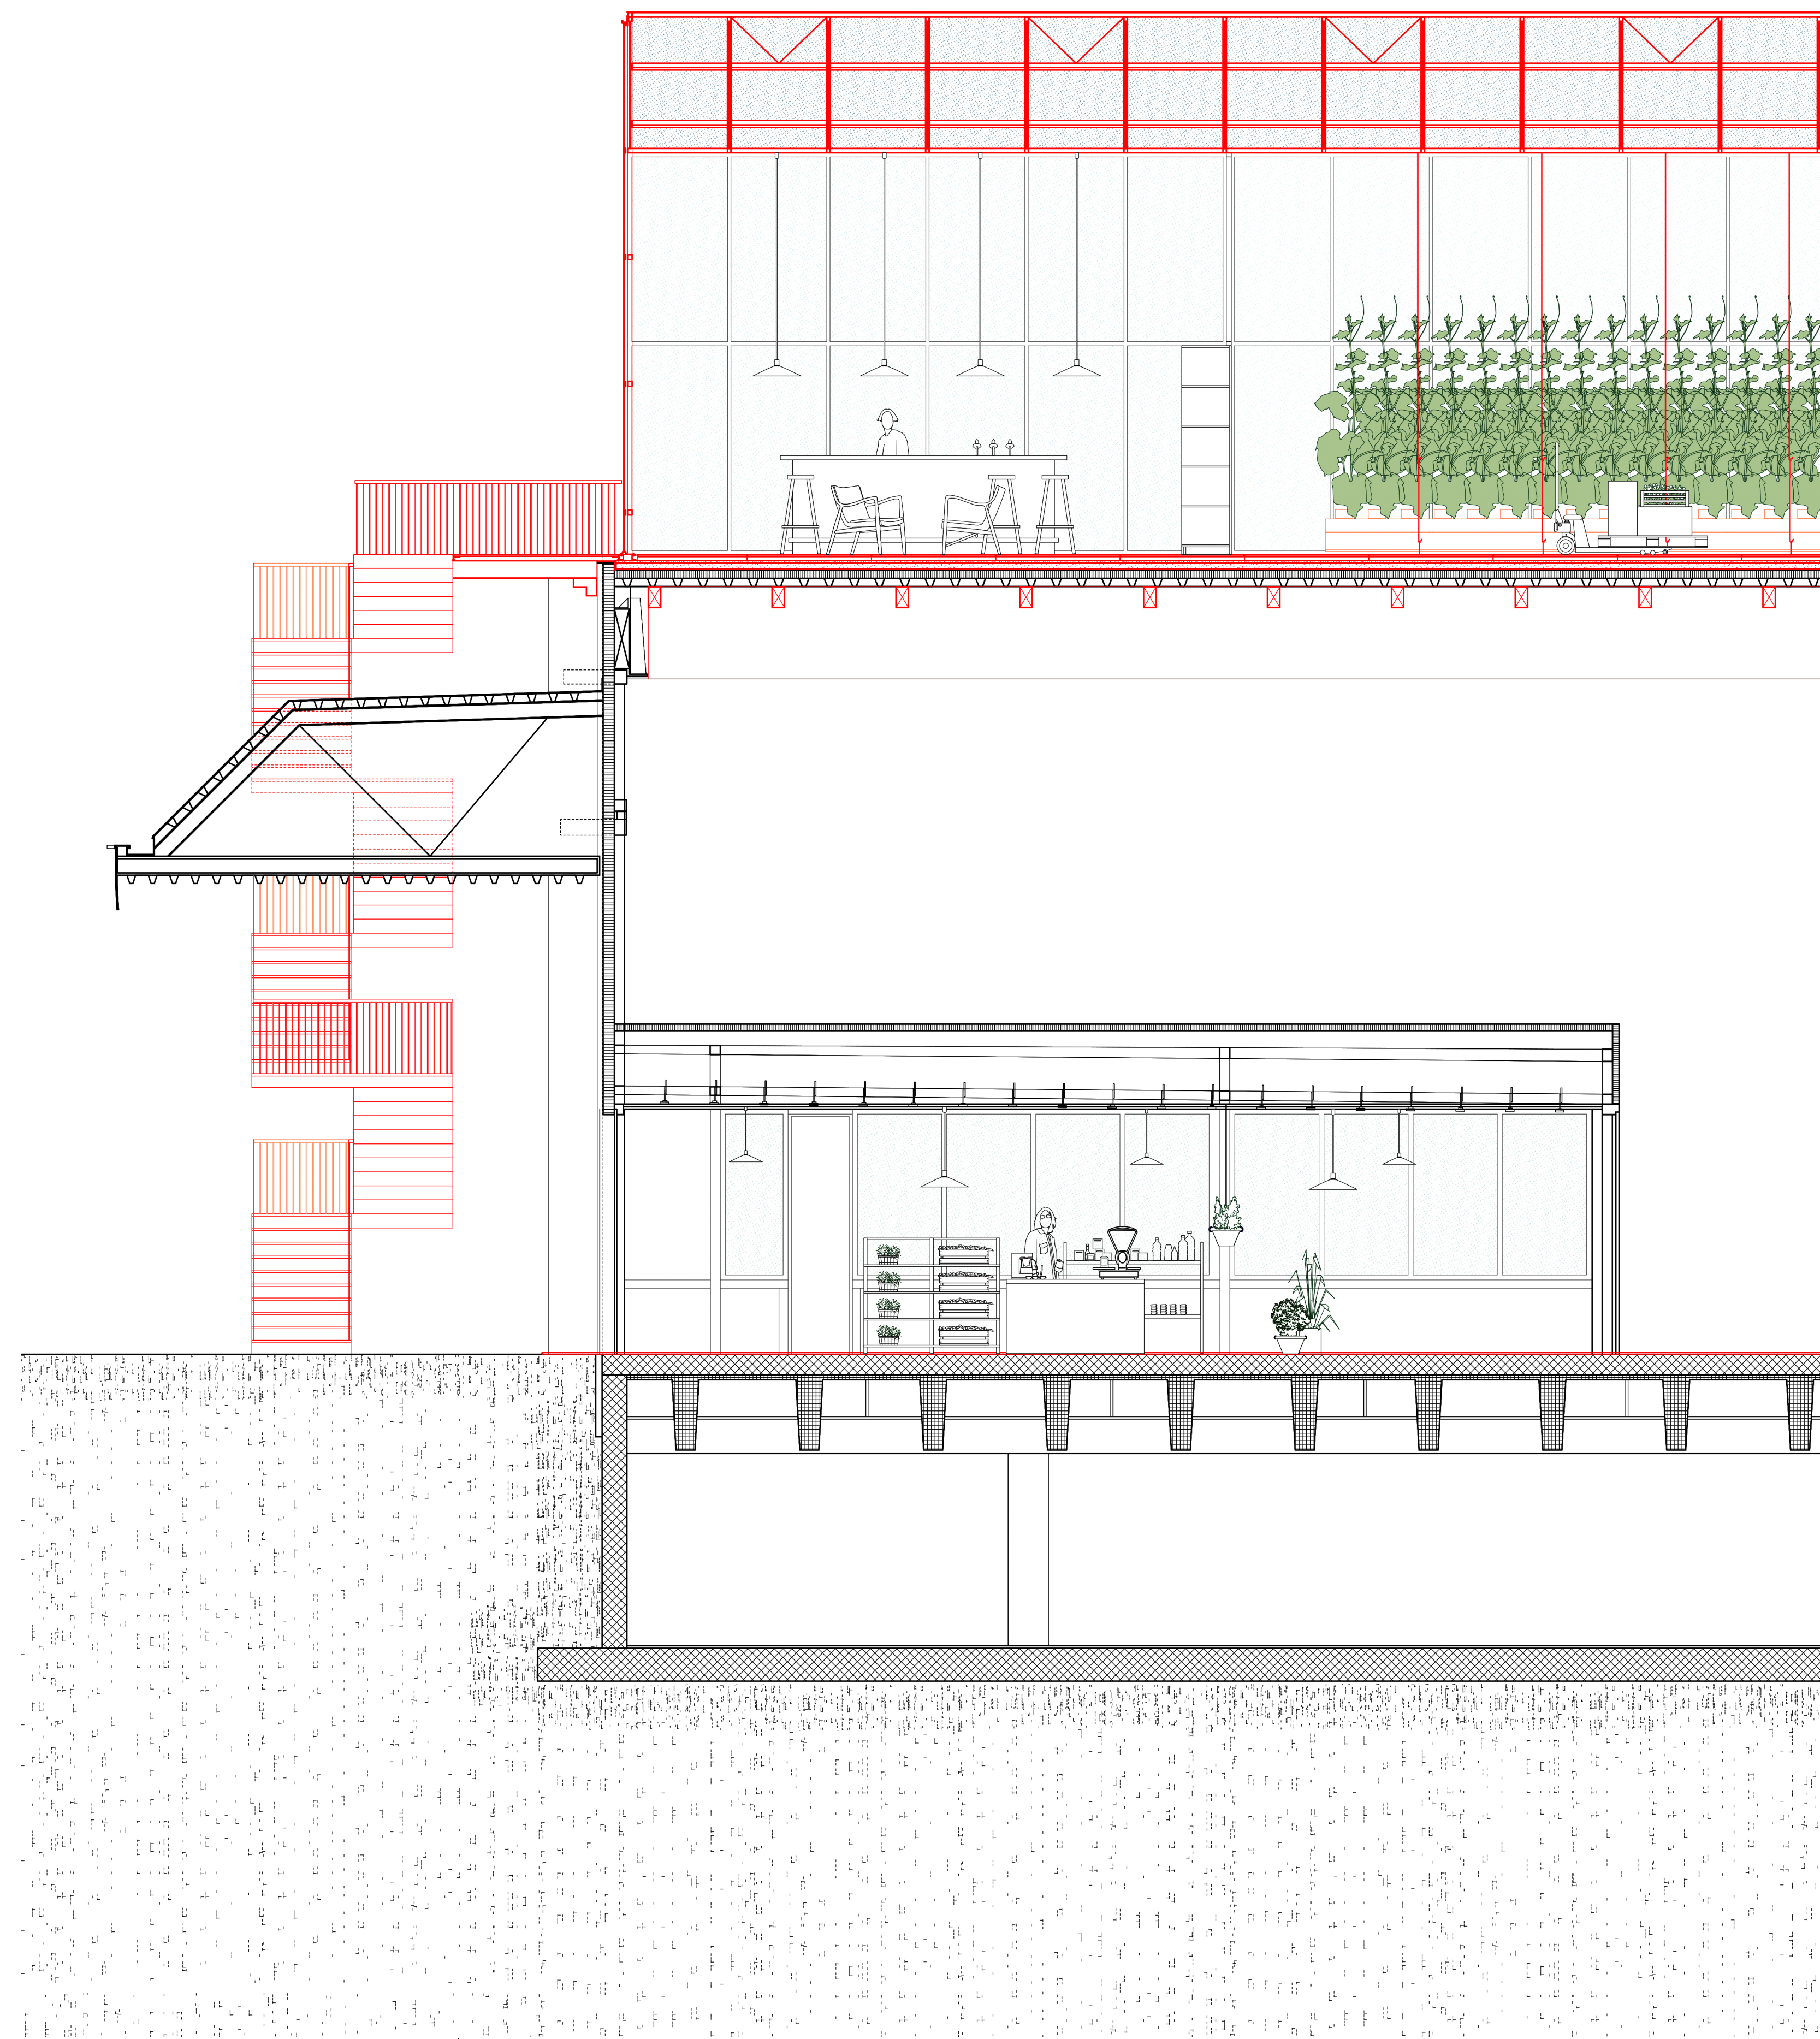

Schnitt. 1:50

